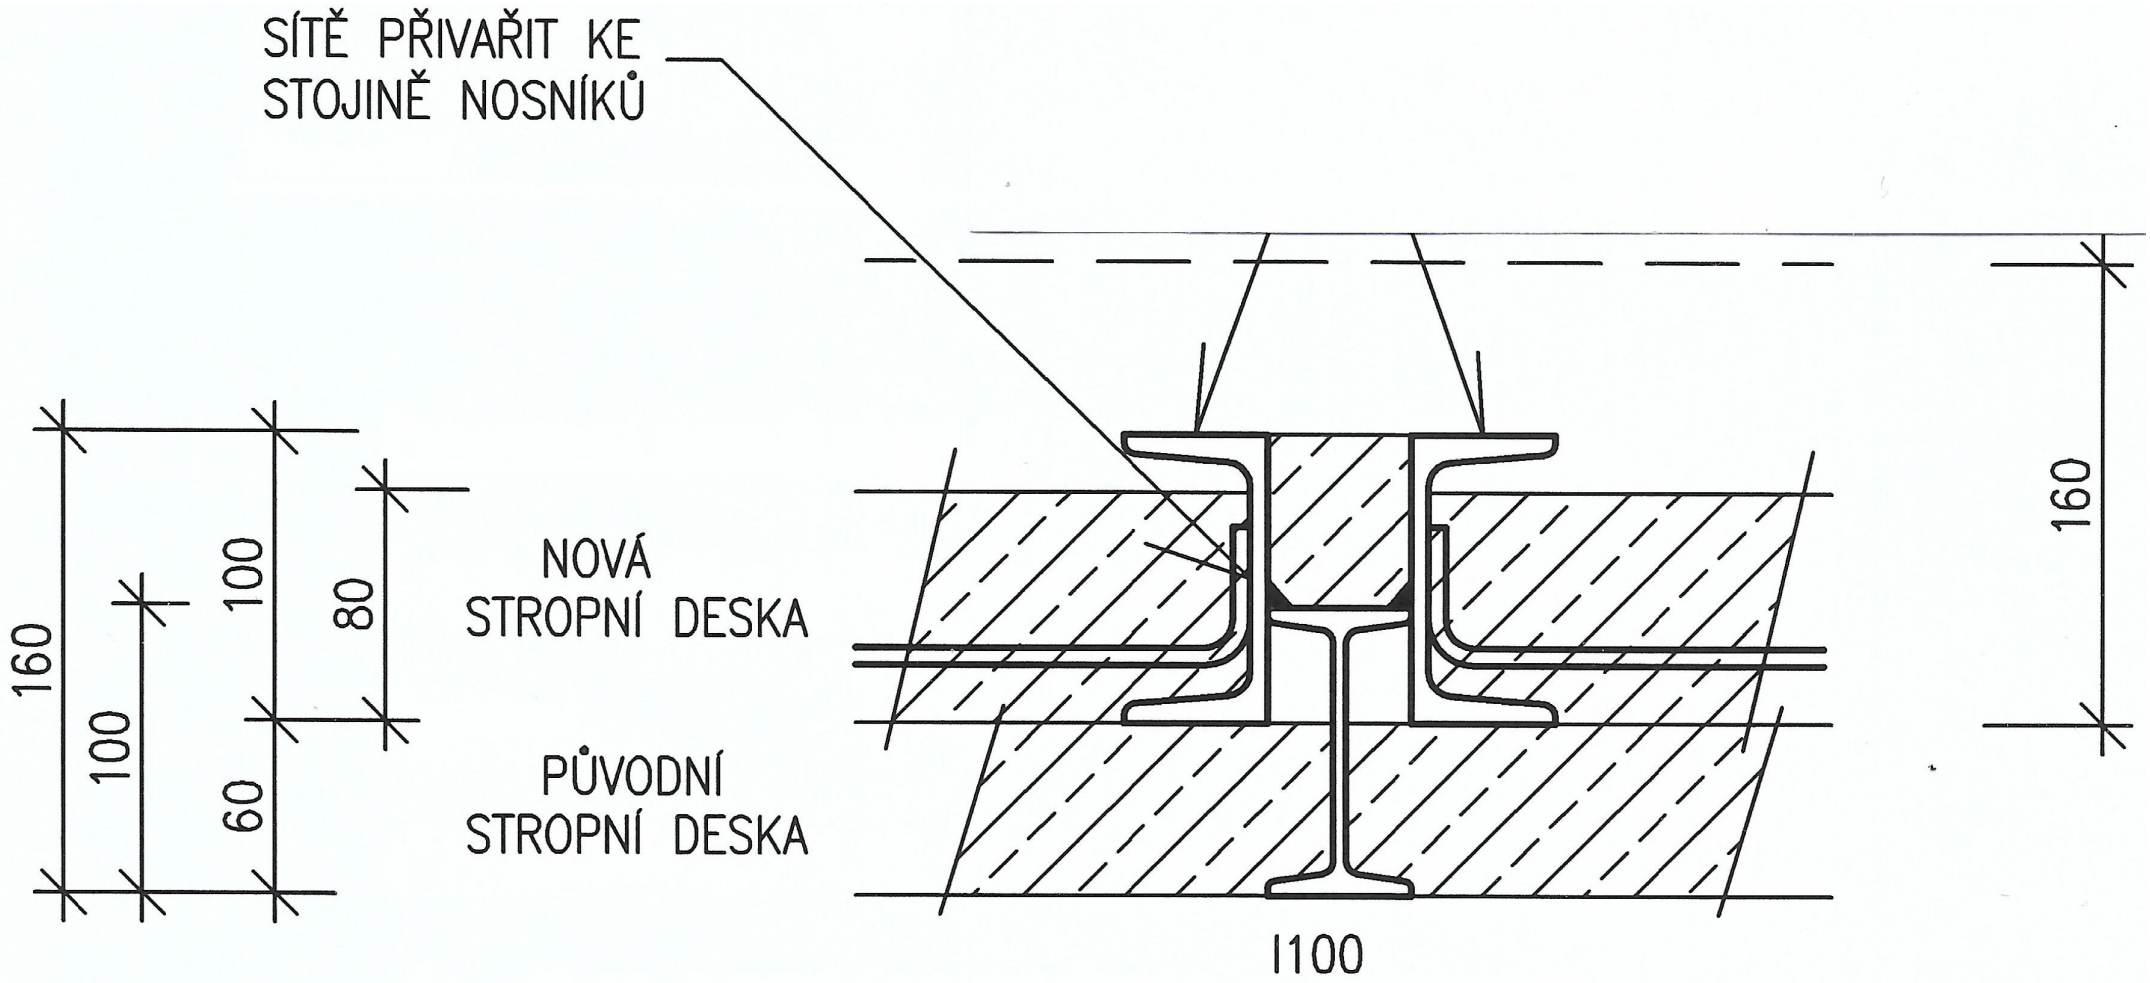
SÍTĚ PŘIVAŘIT KE
STOJINĚ NOSNÍKŮ
160
100
100
80
60
NOVÁ
STROPNÍ DESKA
PŮVODNÍ
STROPNÍ DESKA
160
I100