


VÝKRES TVARU STROPU NAD 1.PP M1:50

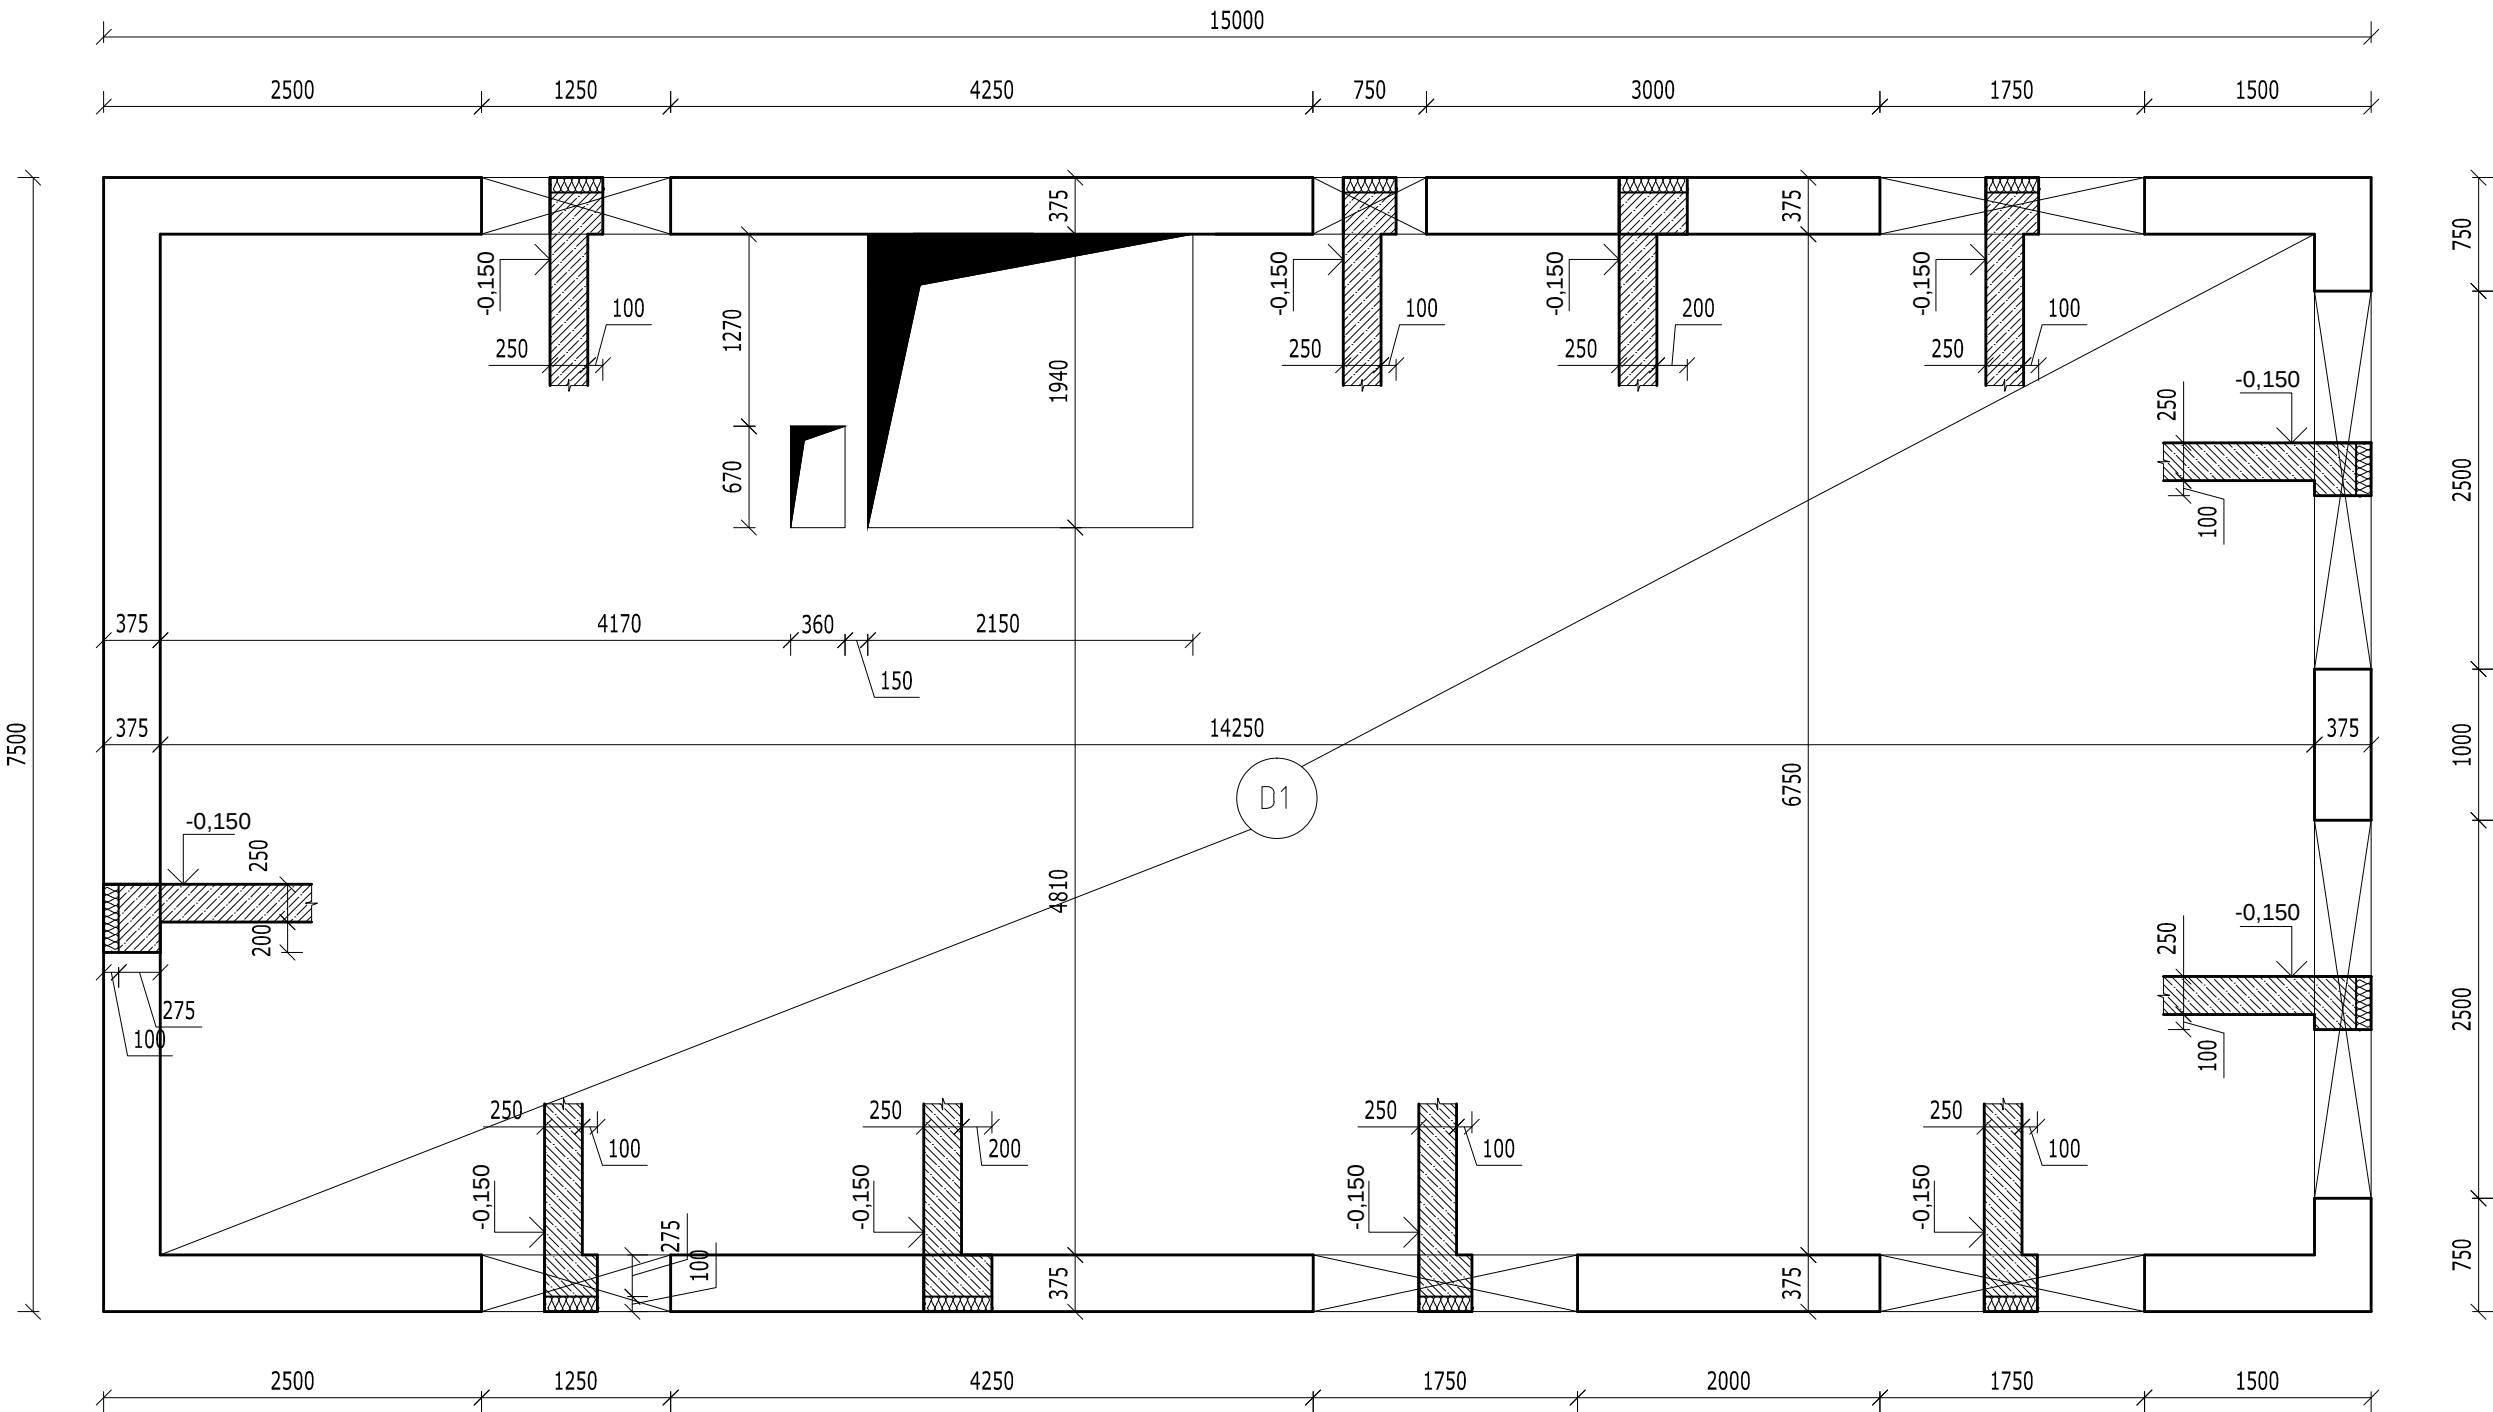

BETÓN C25/30, VÝSTUŽ B500B

AUTOR		VYPRACOVAL	ING.MICHAL VARGA	RAMESEUM  Ing. Michal Varga rameseum@post.sk www.rameseum.sk 0910 796 311	
ZODP.PROJ.	ING.MICHAL VARGA	KONTROLA			
KRAJ	KOŠICKÝ	MIESTO	OLŠOVANY		
INVESTOR	PETRA ŠIROKÁ S MANŽ., OLŠOVANY 21				
STAVBA	RODINNÝ DOM				
ČÍS.P.S./OBJ.	NÁZOV P.S./OBJ.	01 RODINNÝ DOM		ZÁK.Č.	
				STUPEŇ	PROJEKT
				FORMÁT	xA4
				DÁTUM	V.2014
PROFESIA	VÝKRES	VÝKRES TVARU STROPU NAD 1.PP		MIERKA	ČÍSLO VÝKRESU
ST				1:50	ST -01