
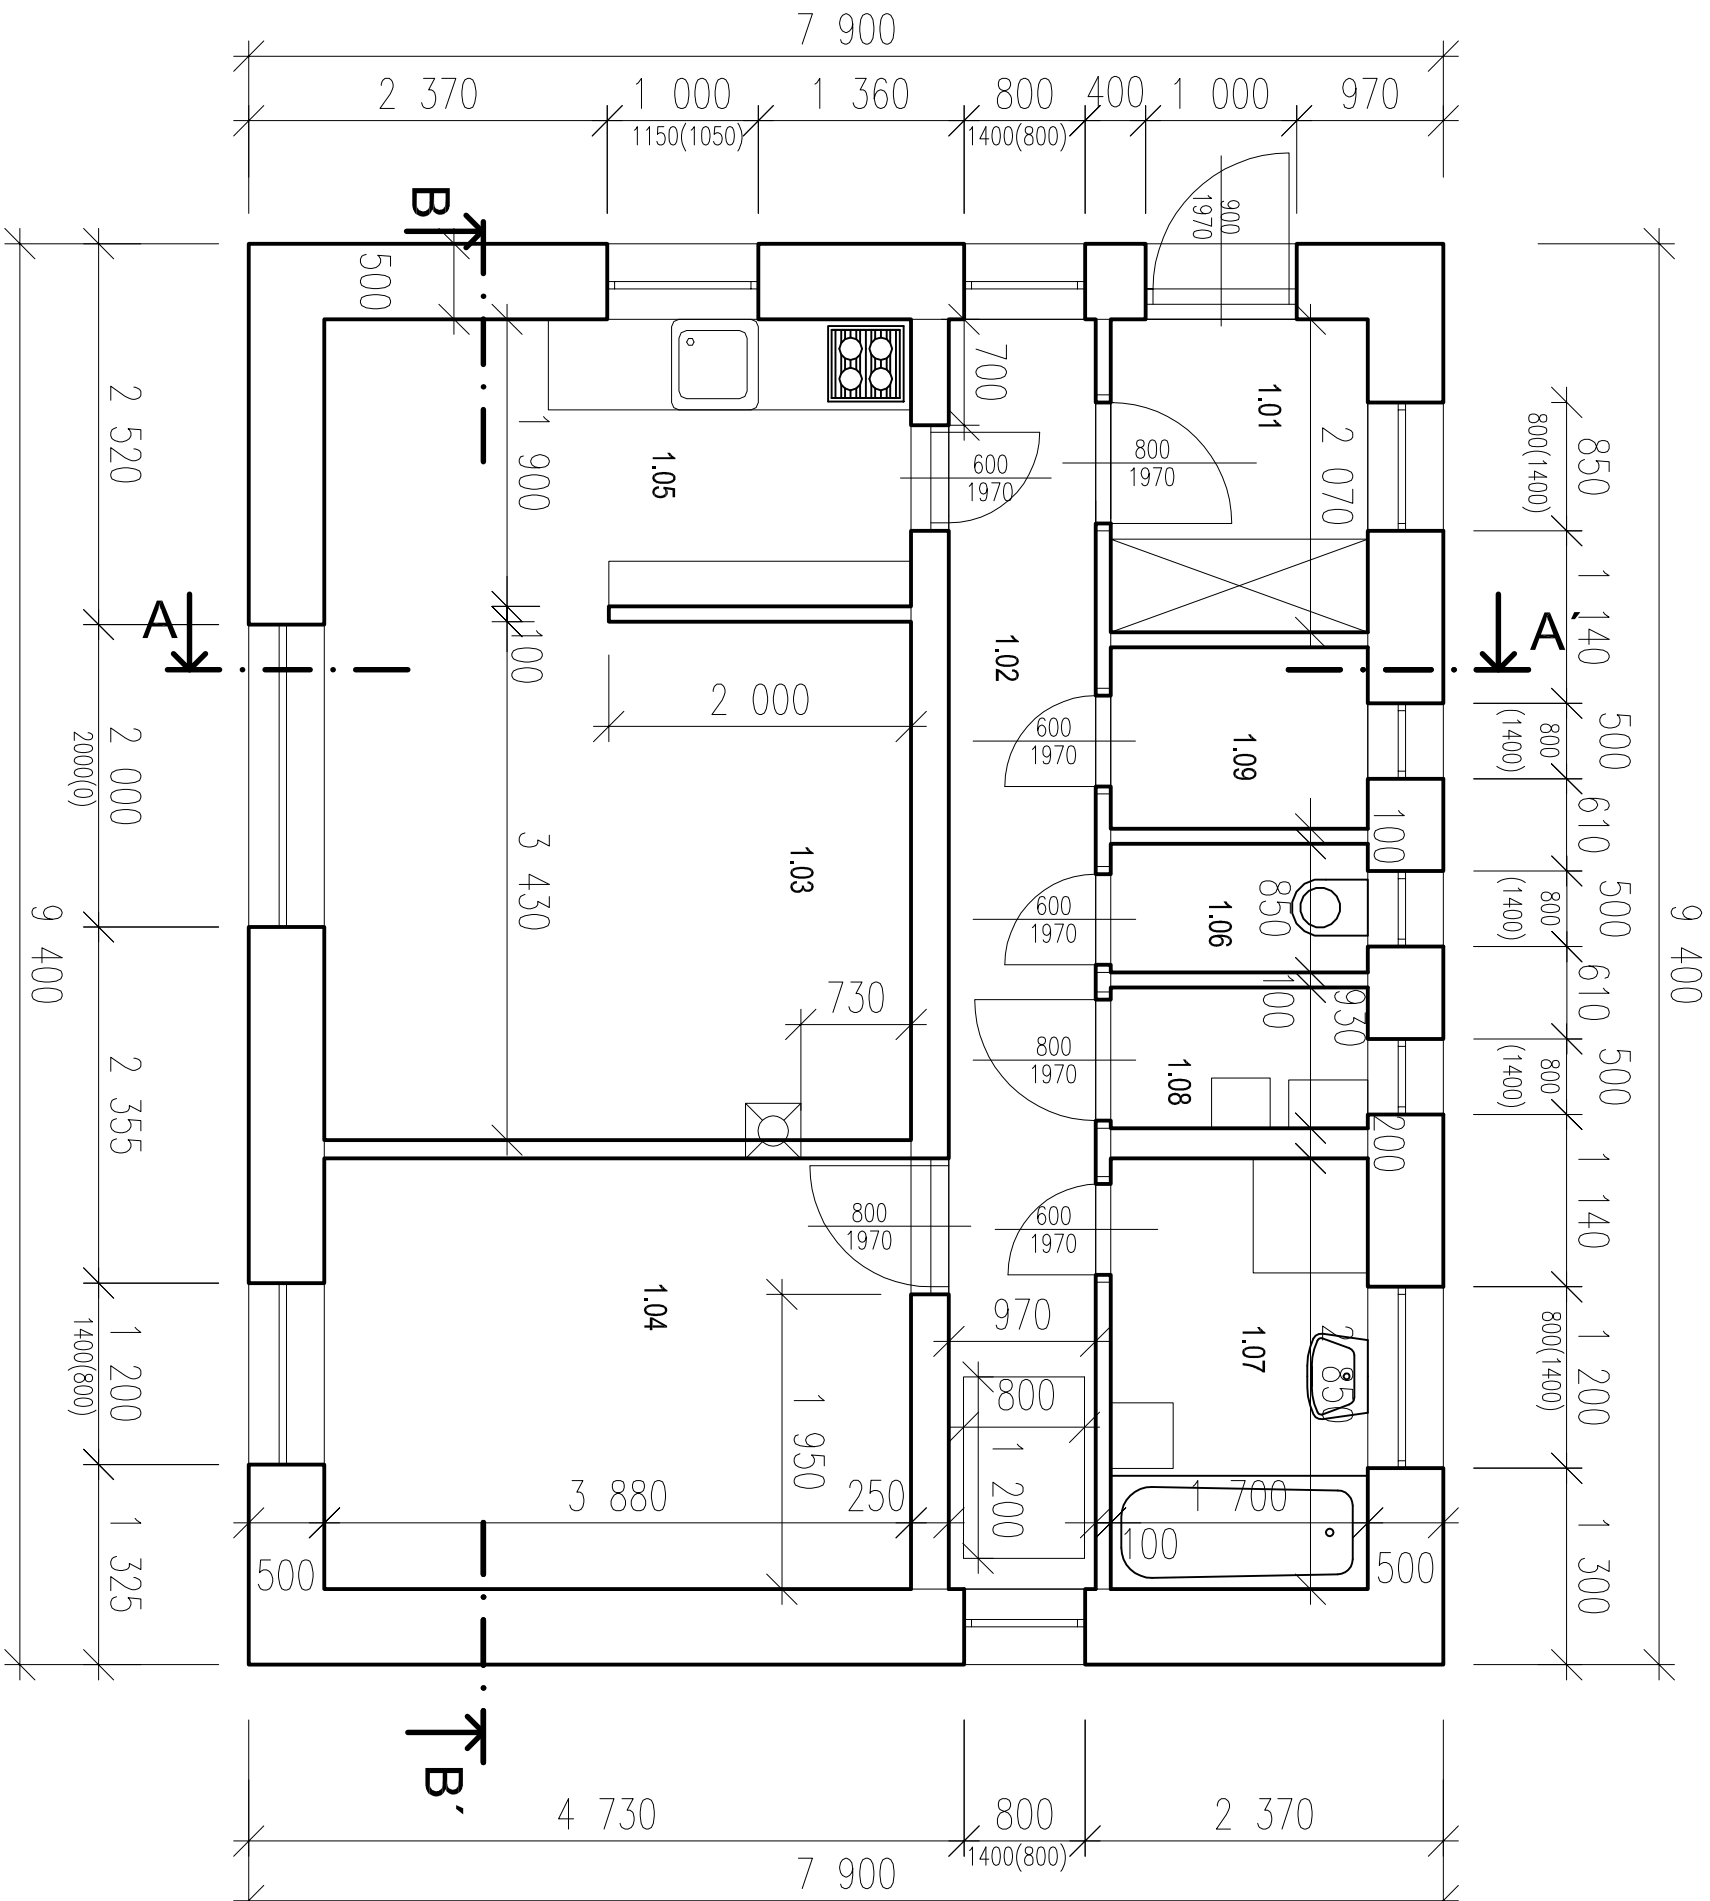
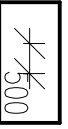
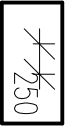


PÔDORYS 1.NP

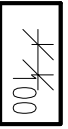

LEGENDA MATERIÁLU:

-  OBVODOVÁ NOSNÁ STENA HR. 500mm
PRES. TVÁRNIC PORFIX PLUS NA TENKOV.R.MALTU
-  NOSNÁ PRIEČKA Z PRESNÝCH TVÁRNIC PORFIX 250 MM
-  PRIEČKA HR. 100mm / Z PRESNÝCH TVÁRNIC PORFIX NA TENKOV.RSTVU MALTU

LEGENDA Miestnosti:

| Č.M. | NÁZOV MIESTNOSTI | PLÔŤHA OBVOD m ² | VÝŠKA m | PODLAHA | STROP |
|------|------------------|--------------------------------|------------|--------------------|------------------------|
| 1.01 | ZADVERIE | 3,52 | 2,60 | KERAMICKÁ DLAŽBA | HLADKÁ ŠTUKOVÁ OMIETKA |
| 1.02 | CHODBA | 8,15 | 2,60 | KERAMICKÁ DLAŽBA | HLADKÁ ŠTUKOVÁ OMIETKA |
| 1.03 | OBÝVAČIA IZBA | 13,31 | 2,60 | LAMINÁTOVÁ PODLAHA | HLADKÁ ŠTUKOVÁ OMIETKA |
| 1.04 | SPALŇA | 11,06 | 2,60 | LAMINÁTOVÁ PODLAHA | HLADKÁ ŠTUKOVÁ OMIETKA |
| 1.05 | KUCHYŇA | 7,37 | 2,60 | KERAMICKÁ DLAŽBA | HLADKÁ ŠTUKOVÁ OMIETKA |
| 1.06 | WC | 1,45 | 2,60 | KERAMICKÁ DLAŽBA | HLADKÁ ŠTUKOVÁ OMIETKA |
| 1.07 | KÚPEĽŇA | 4,85 | 2,60 | KERAMICKÁ DLAŽBA | HLADKÁ ŠTUKOVÁ OMIETKA |
| 1.08 | KOTOLŇA | 1,59 | 2,60 | KERAMICKÁ DLAŽBA | HLADKÁ ŠTUKOVÁ OMIETKA |
| 1.09 | ŠPAJZA | 2,04 | 2,60 | KERAMICKÁ DLAŽBA | HLADKÁ ŠTUKOVÁ OMIETKA |

K REALIZÁCI JE POTREBNÝ STAIT. VÝPOČET VŠETKÝCH NOS.PRVKOV
STATIKA JE SÚČASŤOU DODÁVATELSKEJ DOKUMENTÁCIE

| | | | | |
|------------------------------------|---------------------------|---------------------|-----------------------|-------------------------|
| ZODP. PROJEKTANT Eva Zibolenová | KRESLIL Eva Zibolenová | OKRES: Nové Zámky | Miesto - OBEC: Lipová | DATEM 4.04.2014 |
| INVESTOR: Dušan Bohdal | STAVBA: | STUPEŇ PD | REALIZ. PROJEKT | ČÍS. ZÁKAZKY K-02/14 |
| RODINNÝ DOM - LIPOVÁ | | ČÍS. KÓPIE | 01 | ARCH. ČÍSLO |
| KAT. ÚZEMIE: Mlynský Säk | | MIERKA: | 1:50 | ČÍS. VYKRESU: |
| OBSAH VYKRESU: | | PÔDORYS 1.NP | | |
| | | 2 | | |