


VÝKRES VÝSTUŽE VENCA NAD 1.PP M1:50

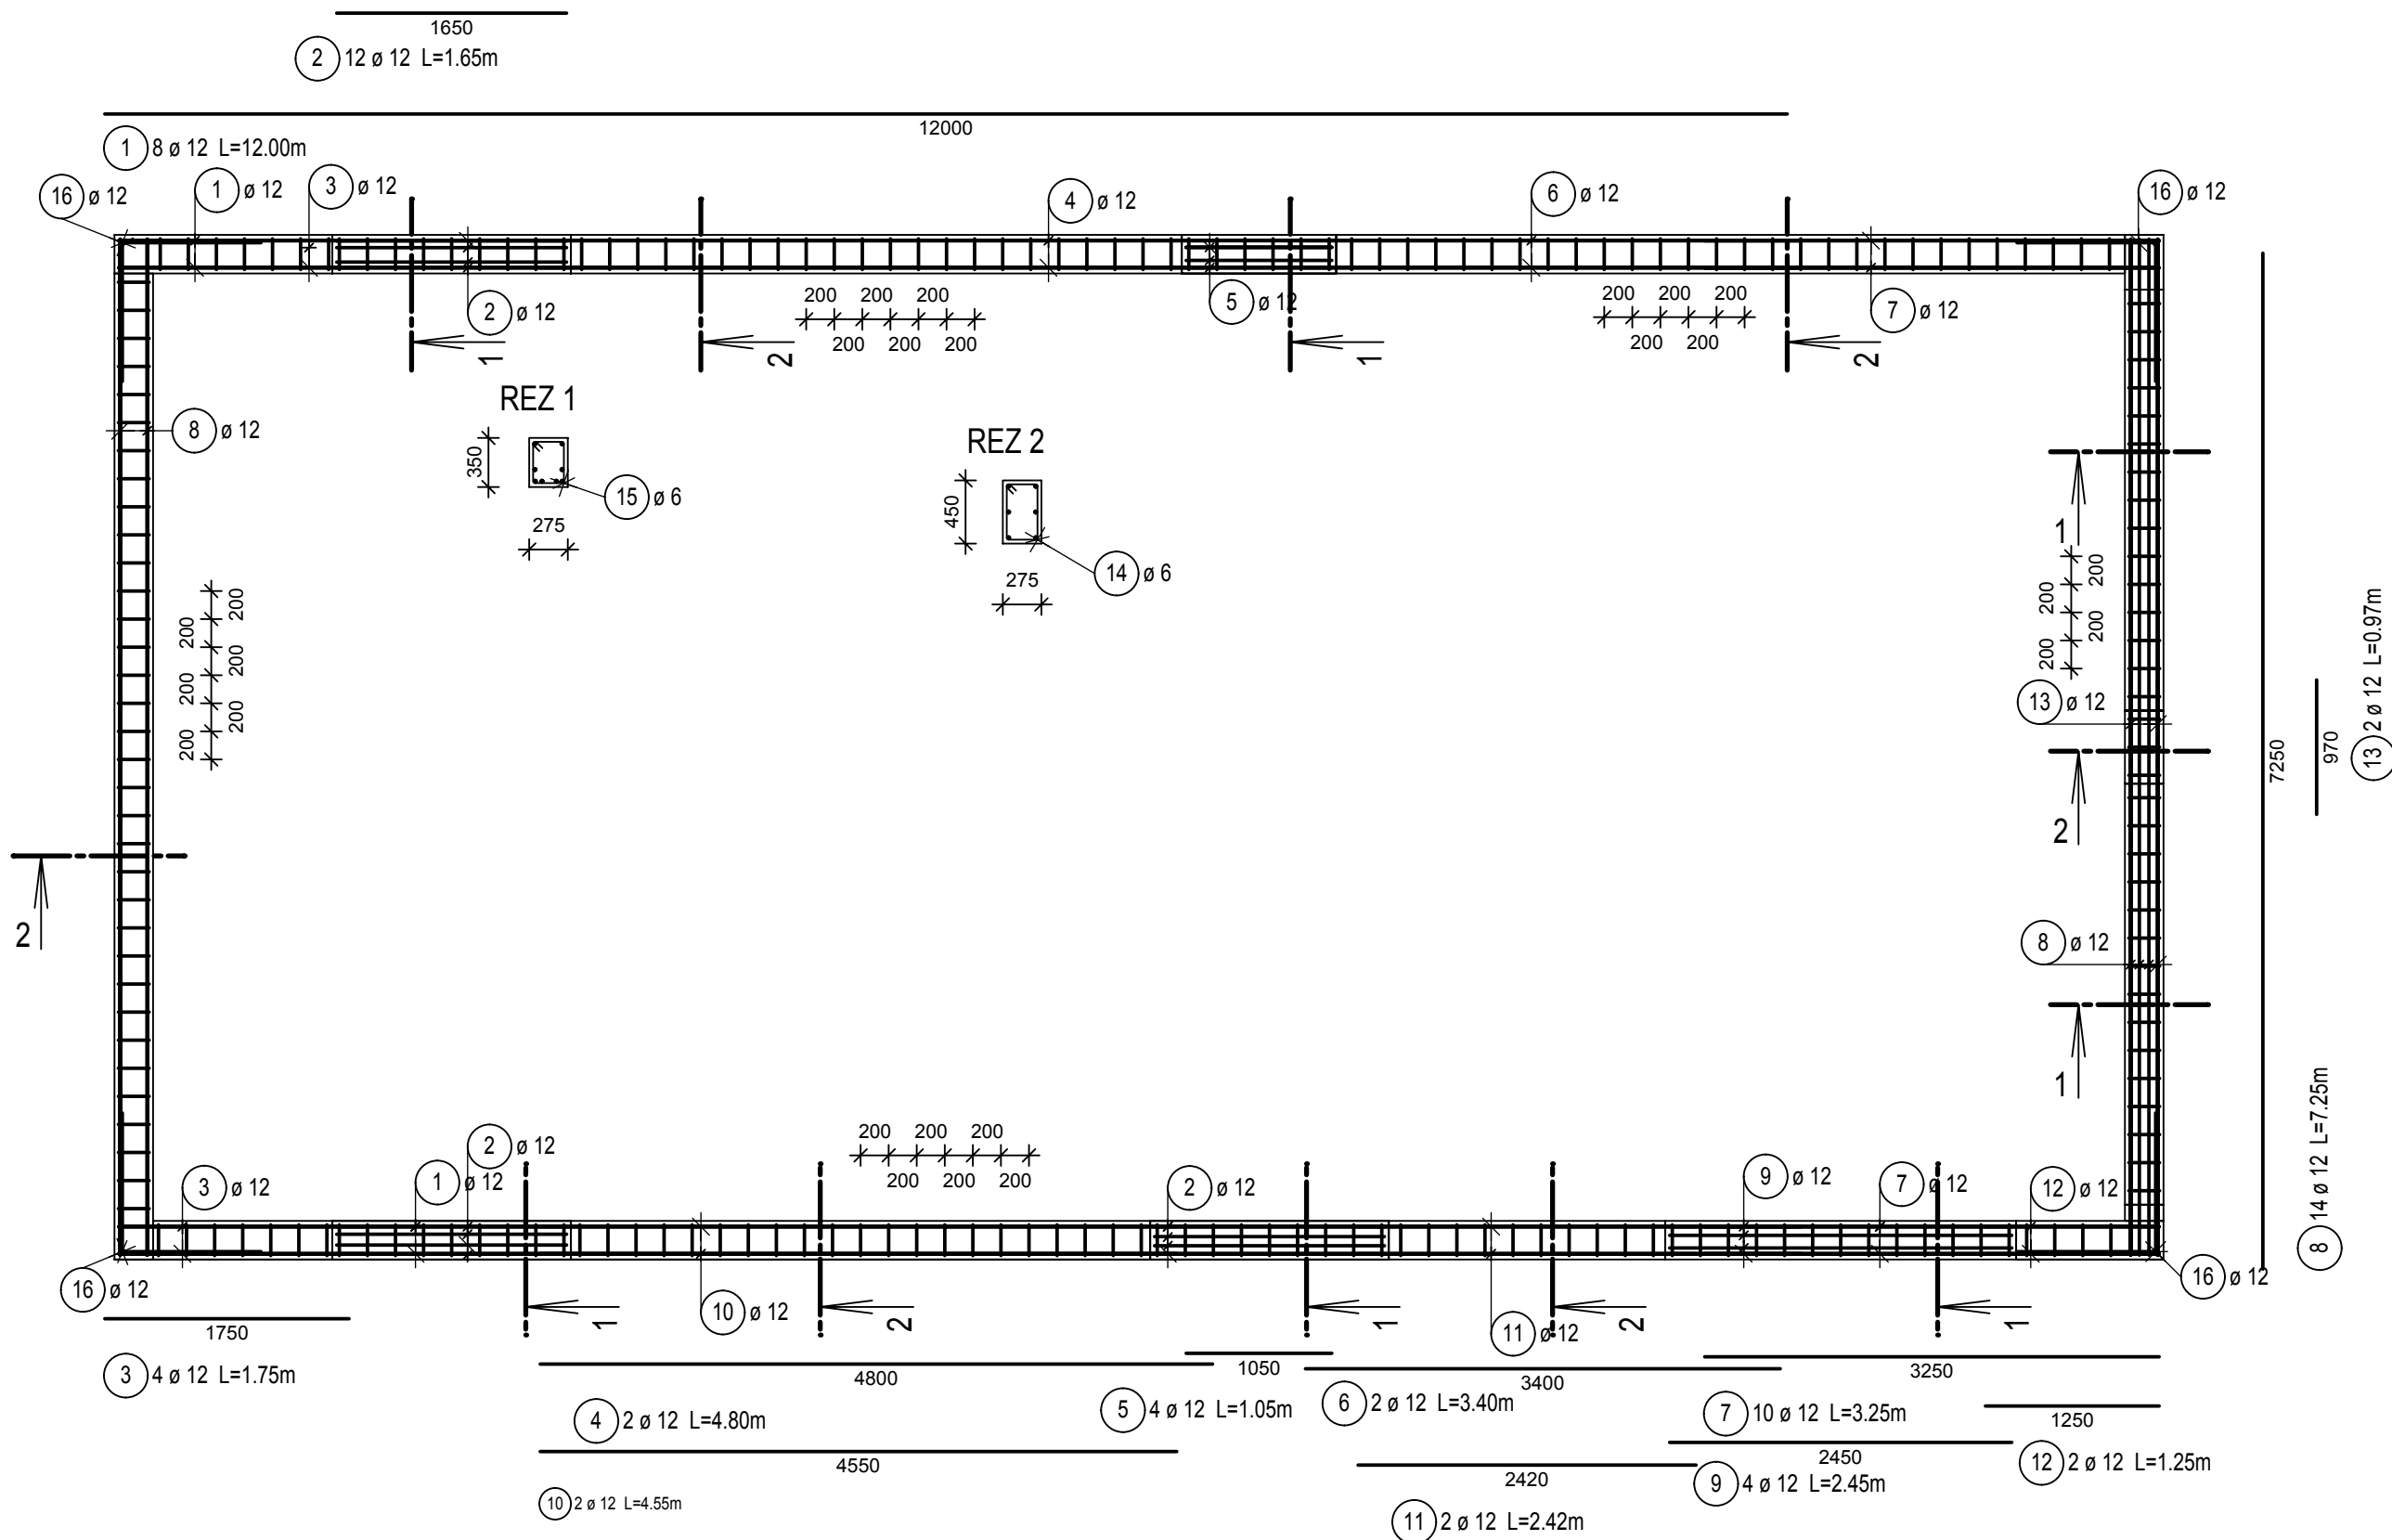

Výkaz prútov vrátane tvaru ohybov

Pol.	Kusov	ø	Jednot. dĺžka	Okótovaný tvar prúta (bez merítka)	Celková dĺžka	Hmotnosť
		[mm]	[m]		[m]	[kg]
1	8	12	12.00		96.00	85.25
2	12	12	1.65		19.80	17.58
3	4	12	1.75		7.01	6.22
4	2	12	4.80		9.61	8.53
5	4	12	1.05		4.20	3.73
6	2	12	3.40		6.79	6.03
7	10	12	3.25		32.50	28.86
8	14	12	7.25		101.50	90.13
9	4	12	2.45		9.80	8.70
10	2	12	4.55		9.10	8.08
11	2	12	2.42		4.84	4.30
12	2	12	1.25		2.50	2.22
13	2	12	0.97		1.94	1.72
14	136	6	1.41		192.30	42.69
15	76	6	1.21		92.26	20.48
16	12	12	2.00		24.00	21.31

Celková hmotnosť [kg] : 355.83

BETÓN C25/30, VÝSTUŽ B500B, KRYTIE 25mm

AUTOR	ING. MICHAL VARGA	VYPRACOVAL	ING. MICHAL VARGA
ZODP. PROJ.	ING. MICHAL VARGA	KONTROLA	ING. MICHAL VARGA
KRAJ	KOŠICKÝ	MIESTO	OLŠOVANY
INVESTOR	PETRA SÍROKÁ s MANŽ., OLŠOVANY 21		
STAVBA	RODINNÝ DOM		
ČÍS. P. S. / OBJ.	NAZOV P. S. / OBJ.		
01	RODINNÝ DOM		
PROFESIA	V Ý K R E S		
ST	VÝKRES VÝSTUŽE VENCA NAD 1.PP		

ZAK. Č.	PROJEKT
STUPEN	PROJEKT
FORMÁT	A4
DATUM	V.2015
MIERKA	ČÍSLO VÝKRESU
1:50	ST-03

