
 







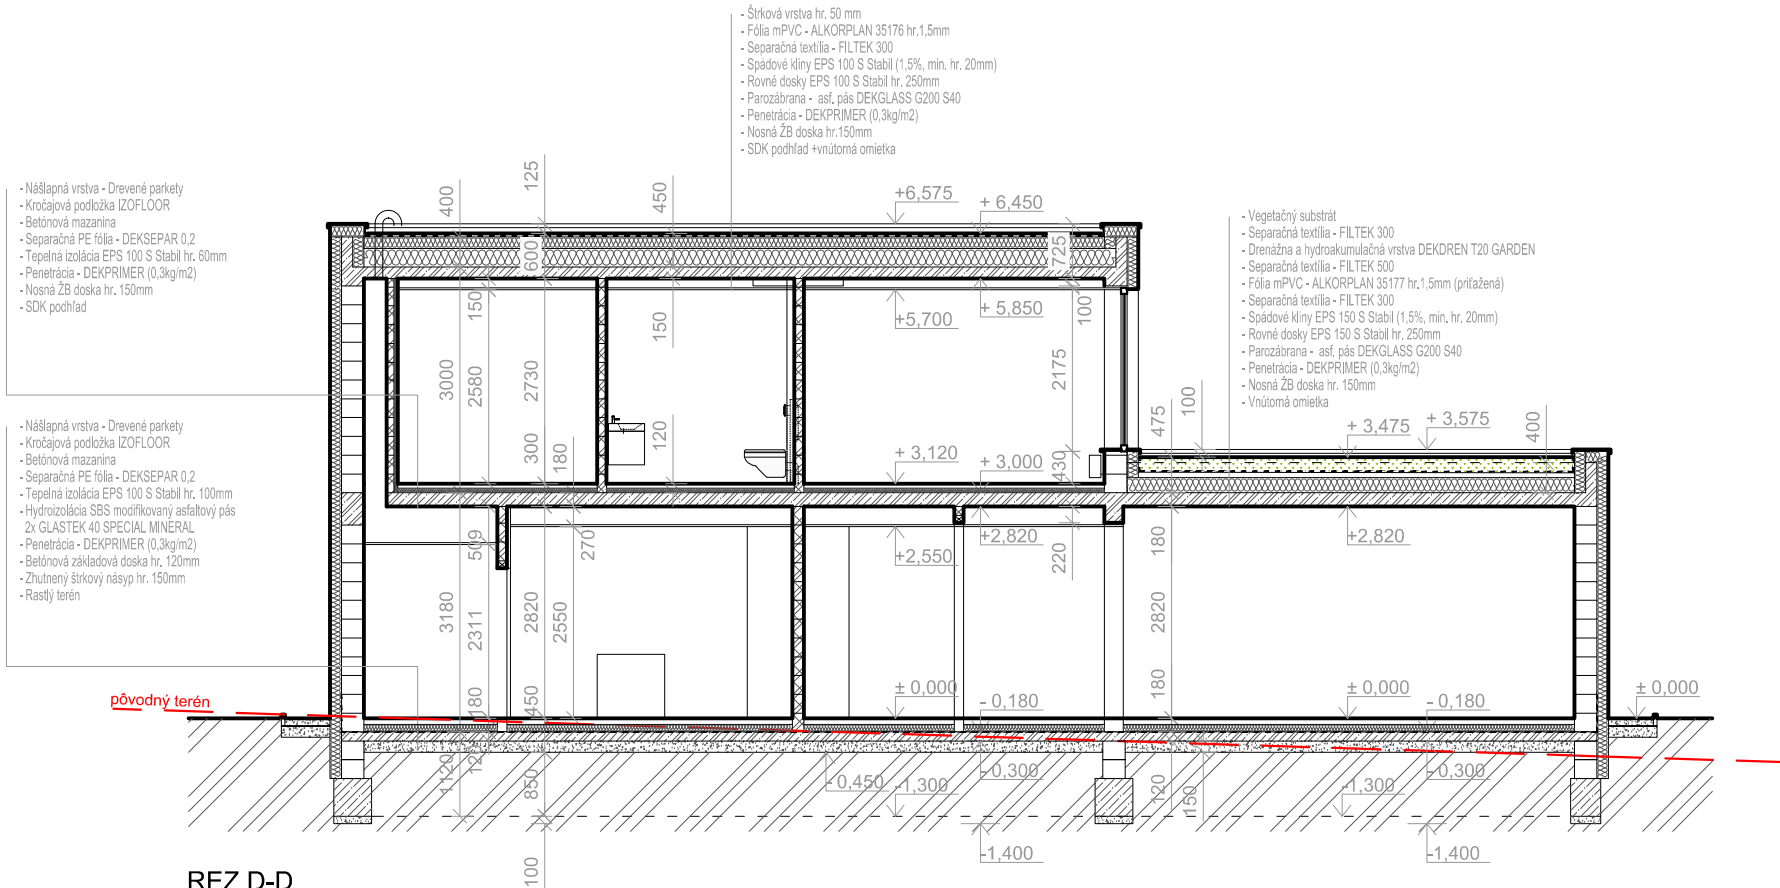
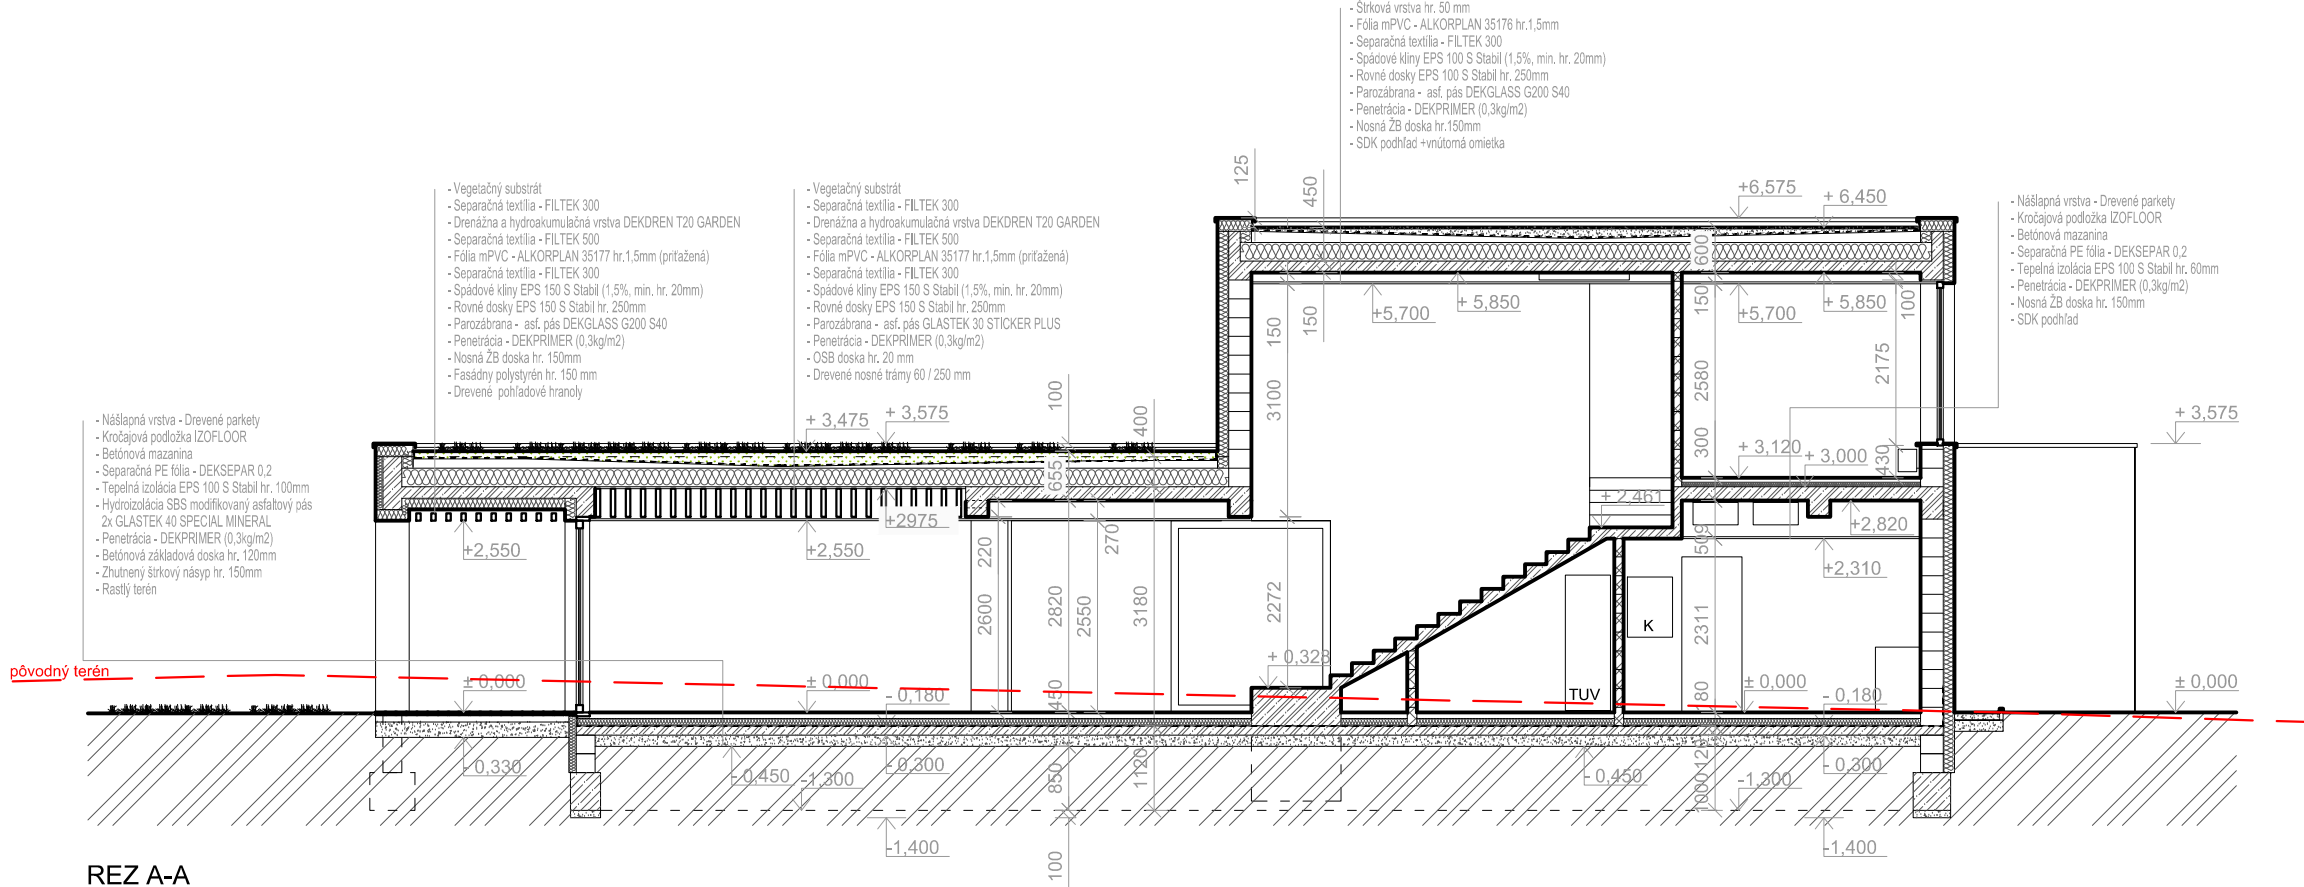


LEGENDA MATERIÁLOV

-  - TEPELNÁ IZOLÁCIA
-  - HYDROIZOLÁCIA
-  - VEGETAČNÝ SUBSTRÁT
-  - MURIVO hr.= 300mm
-  - MURIVO hr.= 250mm
-  - MURIVO YTONG P2 - 500 hr.=125mm
-  - ŽELEZOBETÓN
-  - ŠTRKOVÝ NÁSYP
-  - PŮVODNÝ TERÉN



REZ D-D




REZ A-A

ing.arch. Silvia Kračúnová a.č.1658 AA
 ing.arch. Gabriela Rezníková a.č.1669 AA
 ing.arch. Matúš Polák a.č.1670 AA
 ing.arch. Martin Rezník a.č.1670 AA
 ing.arch. Juraj Makový

Francisciho 1 811 08 BRATISLAVA
 www.architekti.sk architekti@architekti.sk

INVESTOR
 Paradeiser, s.r.o.
 Staré Grunty 26E
 841 04 Bratislava

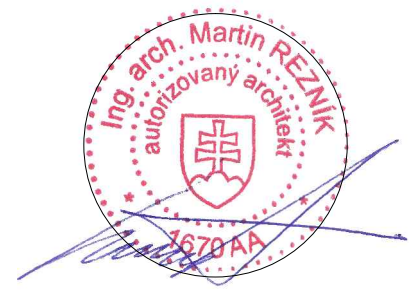

podpis
 autorizácia autorské práva vyhradené

PROJEKT

RD Záhorská Bystrica
 BRATISLAVA IV - Záhorská Bystrica
 k.ú. Záhorská Bystrica, p.č. 3282 / 362

STUPEŇ PROJEKTOVEJ DOKUMENTÁCIE

Projekt pre SP

ČASŤ SO - 1

ARCHITEKTÚRA

ČÍSLO PARÉ	
ČÍSLO ZÁKAZKY	18 2014
DÁTUM	06 2014
MIERKA	1 : 100

NÁZOV A ČÍSLO VÝKRESU

REZY A-A, D-D 01

01