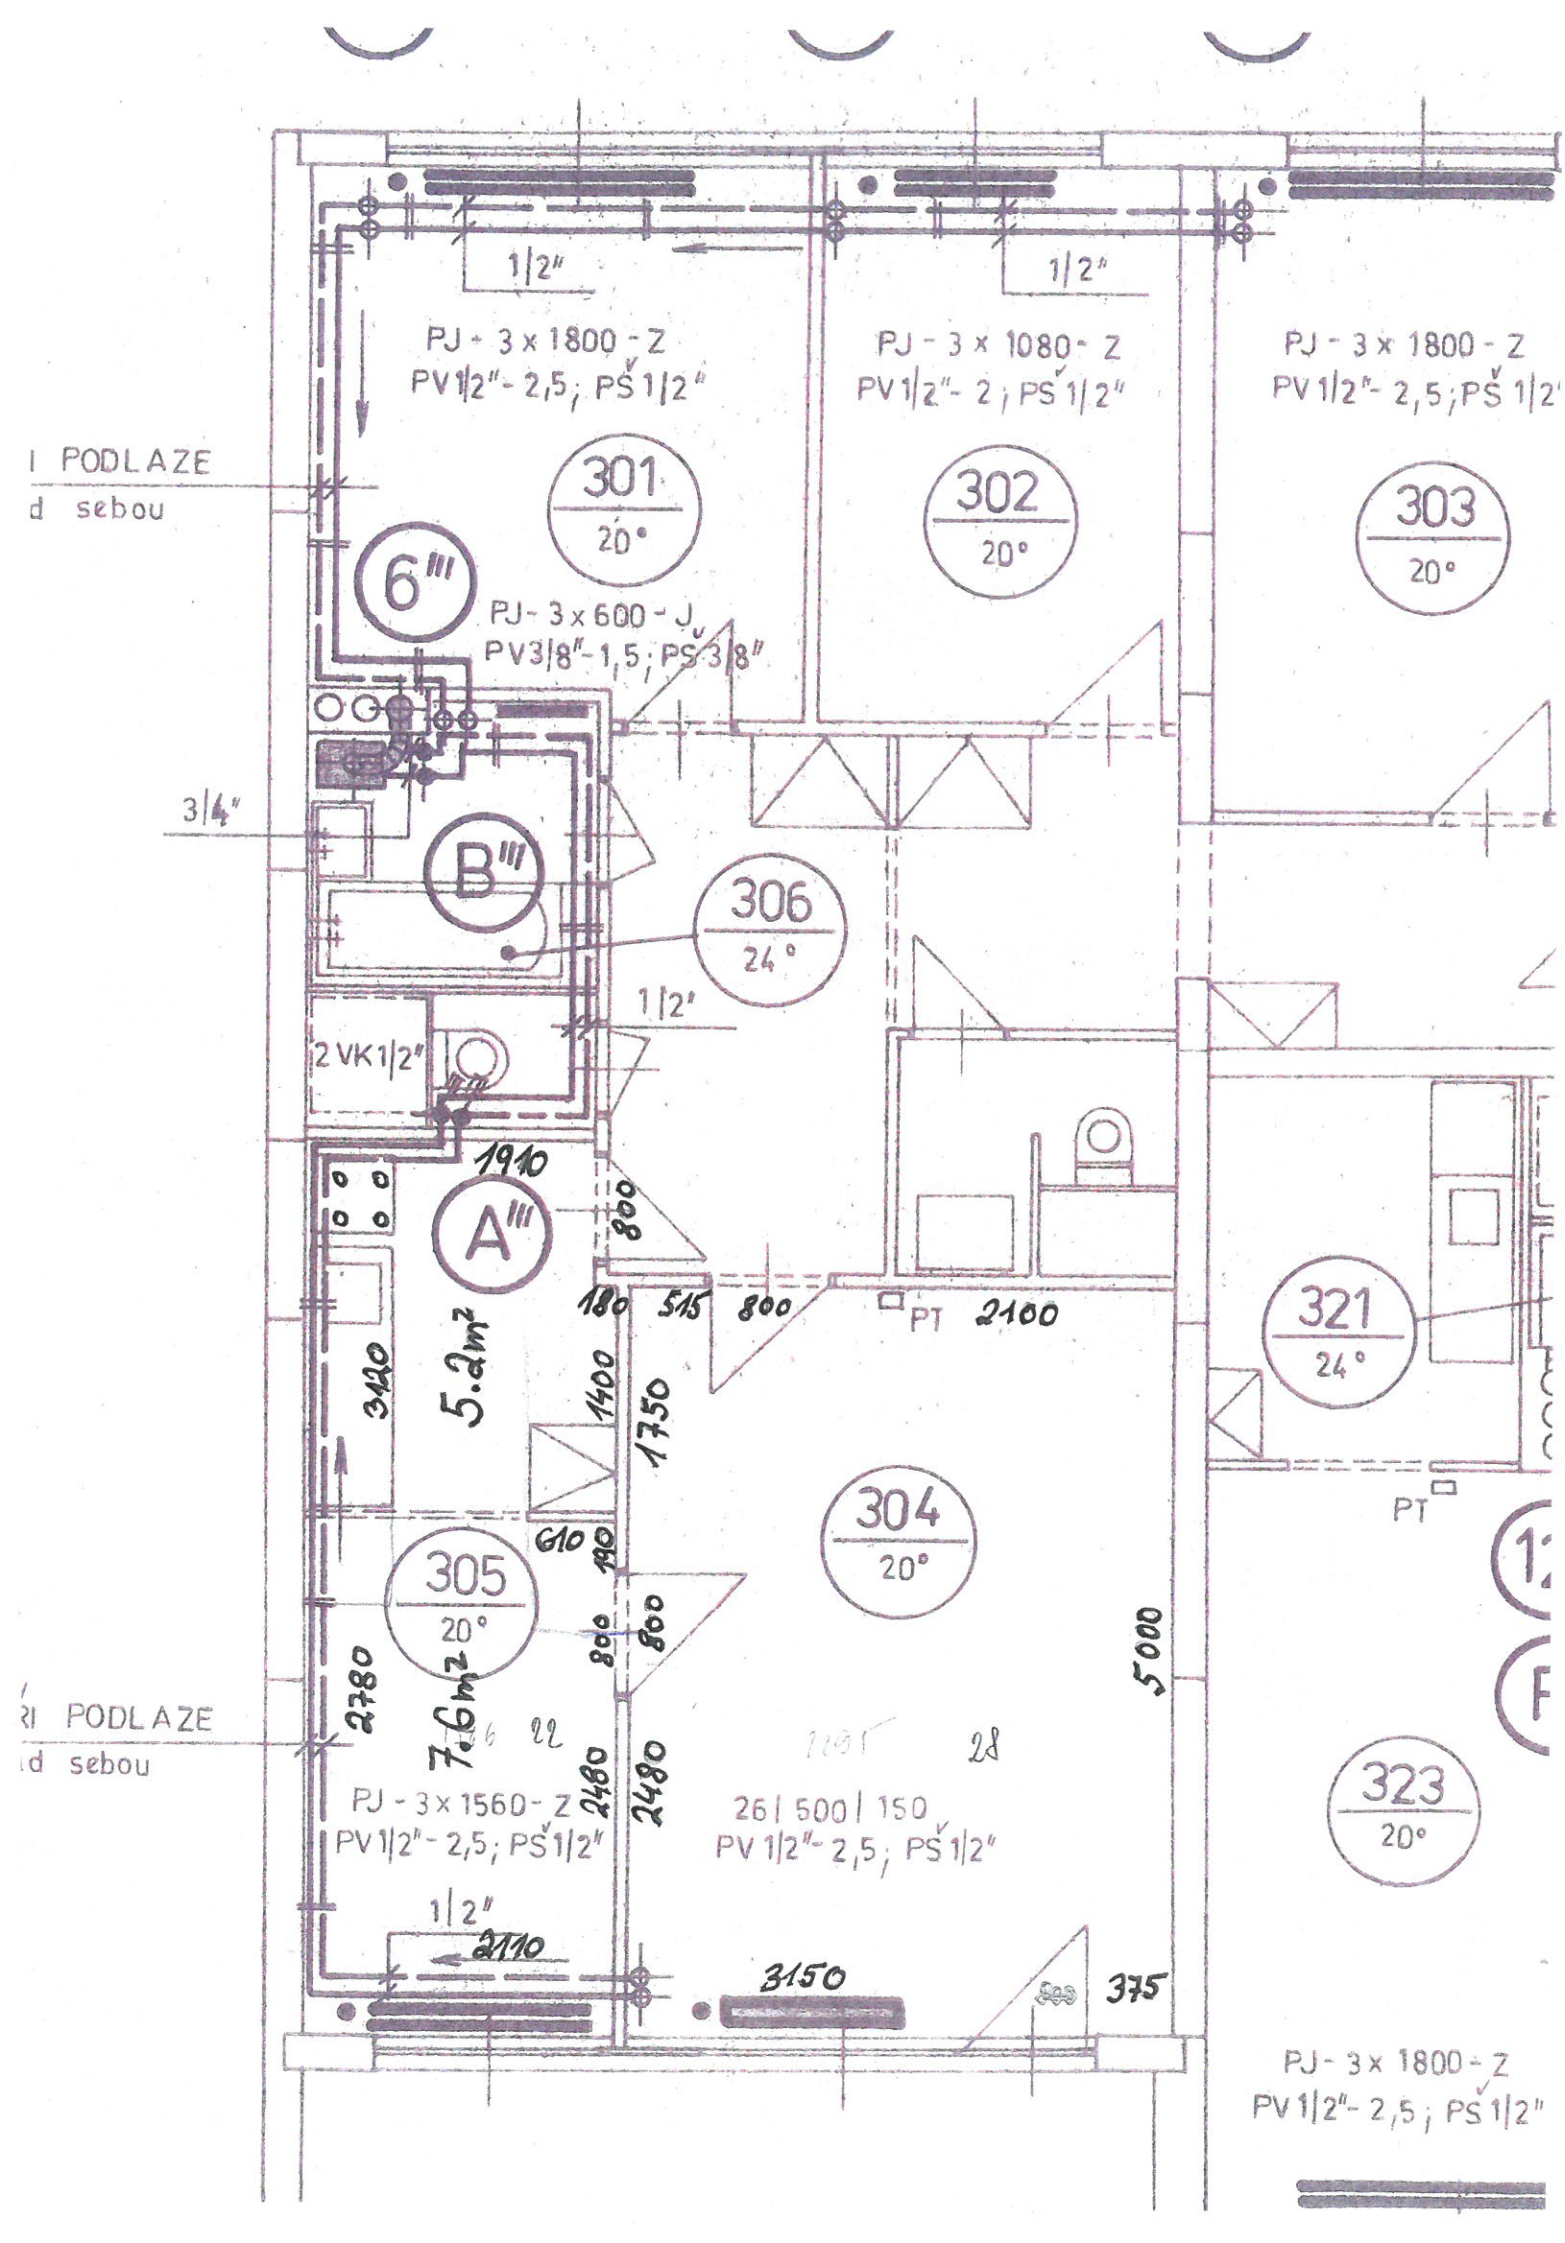
I PODLAZE
d sebou
1/2"
PJ - 3 x 1800 - Z
PV 1/2" - 2,5; PS 1/2"
1/2"
PJ - 3 x 1080 - Z
PV 1/2" - 2; PS 1/2"
PJ - 3 x 1800 - Z
PV 1/2" - 2,5; PS 1/2"
301
20°
302
20°
303
20°
6"'
PJ - 3 x 600 - J
PV 3/8" - 1,5; PS 3/8"
3/4"
B"'
306
24°
1/2"
2 VK 1/2"
1910
A"'
800
180
515
800
PT 2100
321
24°
3120
5.2m²
1400
1750
PT
304
20°
G10
190
305
20°
800
800
2780
7.6m²
5000
RI PODLAZE
d sebou
323
20°
PJ - 3 x 1560 - Z
PV 1/2" - 2,5; PS 1/2"
2480
2480
26 | 500 | 150
PV 1/2" - 2,5; PS 1/2"
1/2"
2110
3150
375
PJ - 3 x 1800 - Z
PV 1/2" - 2,5; PS 1/2"