Alarm

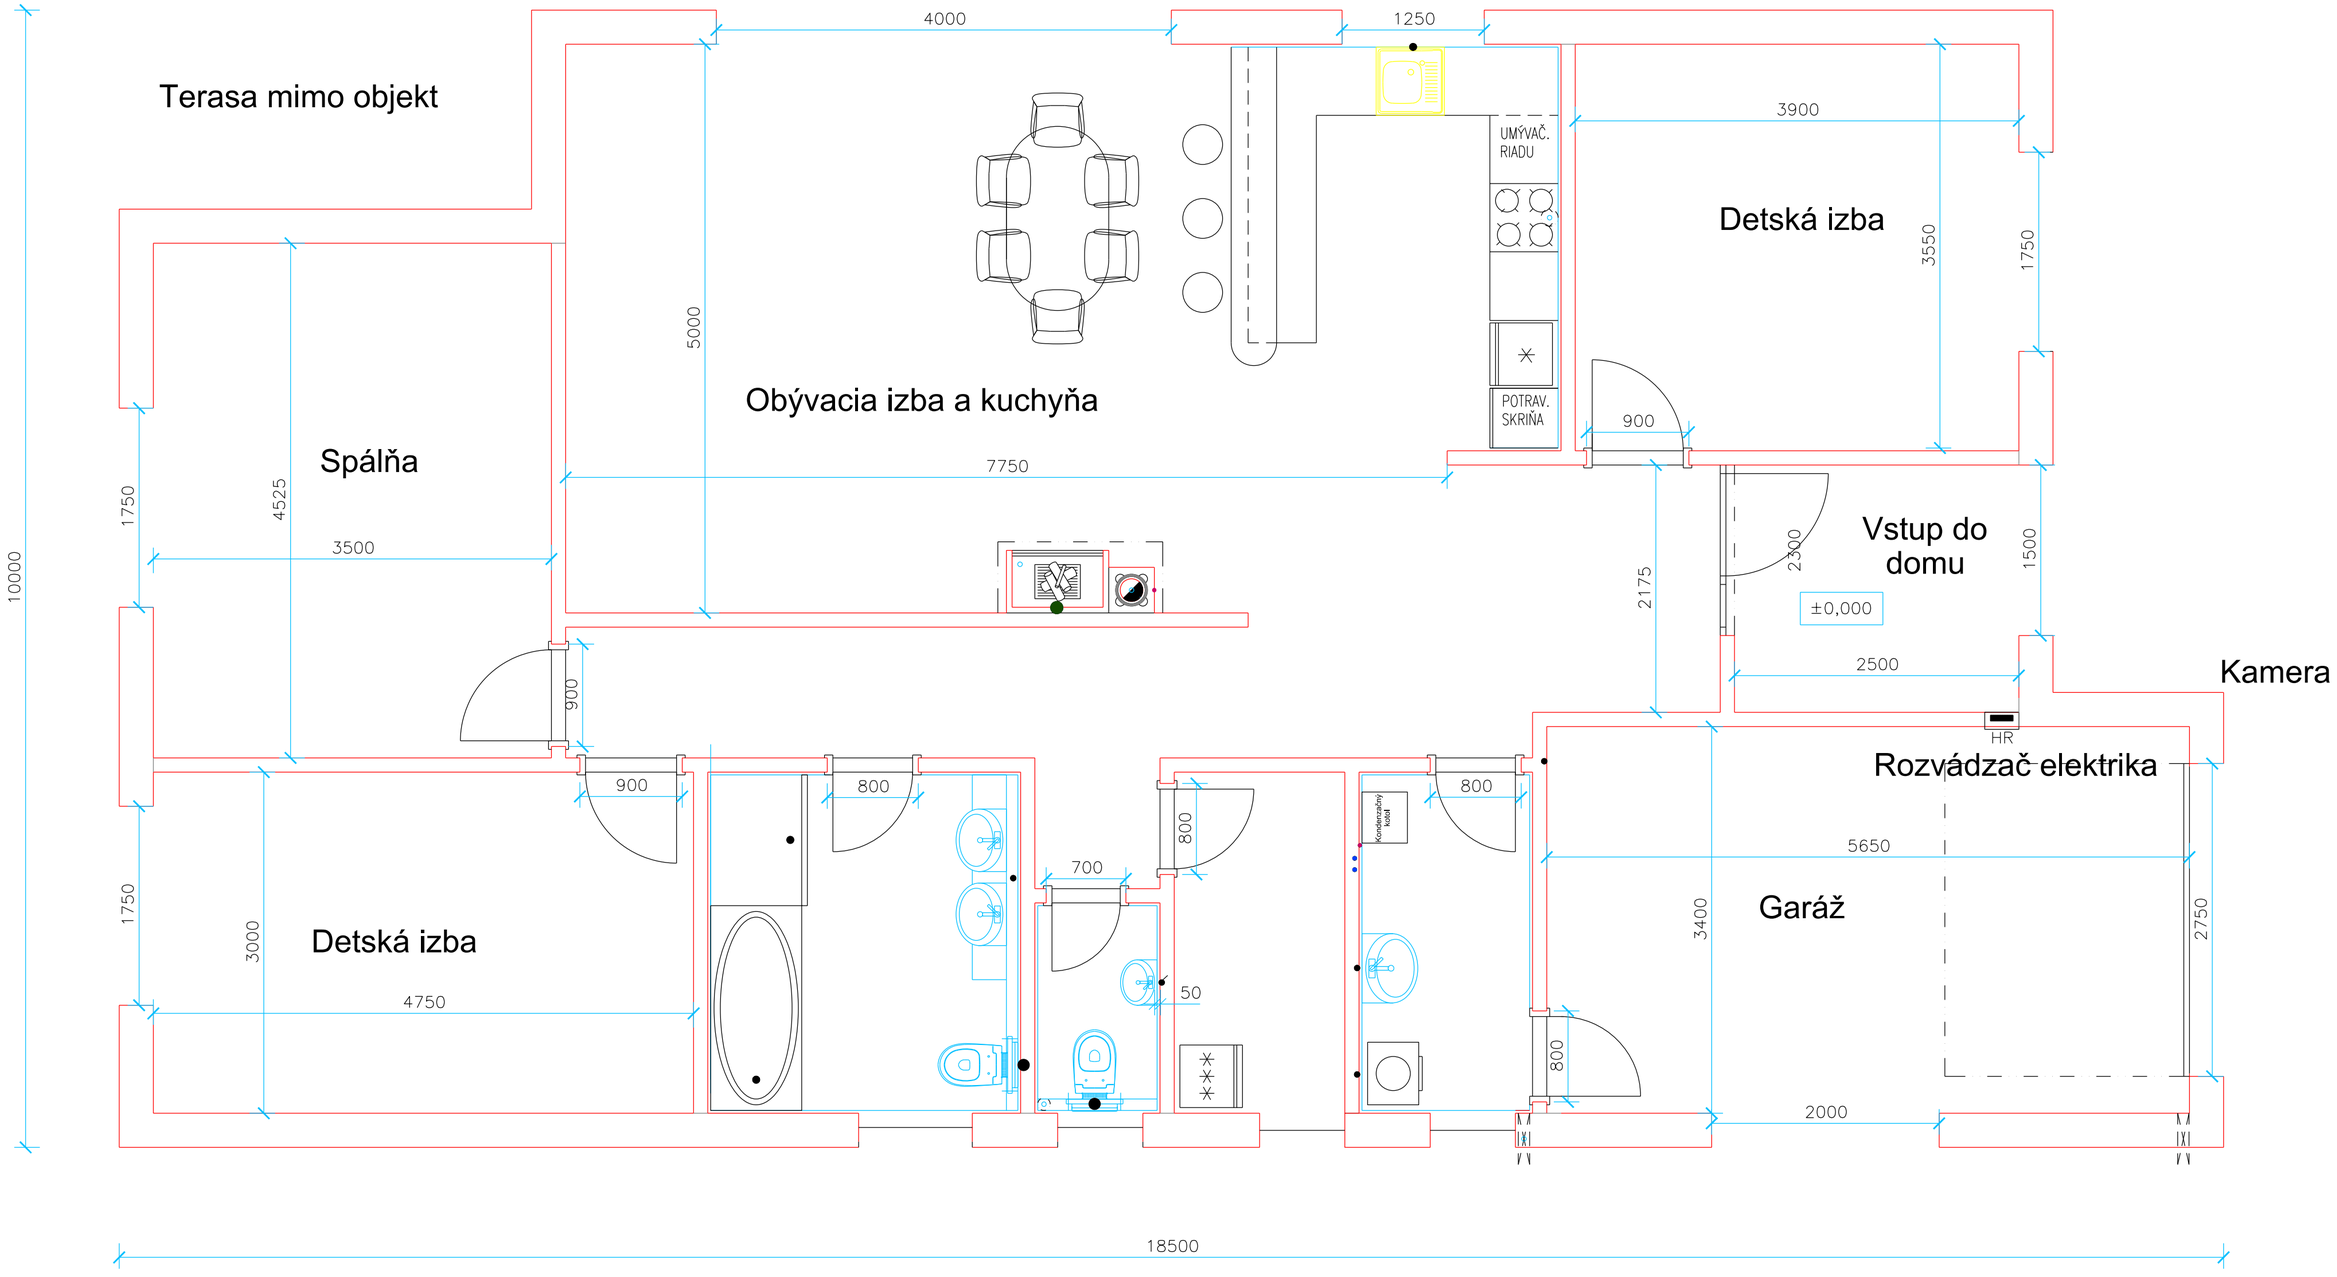
Terasa mimo objekt
4000
1250
3900
UMÝVAČ. RIADU
POTRAV. SKRIŇA
Detská izba
3550
1750
5000
Obývacia izba a kuchyňa
7750
900
Spálňa
1750
4525
3500
10000
Vstup do domu
±0,000
2300
2175
1500
2500
Kamera
HR
Rozvádzač elektrika
900
800
700
800
50
Kondenzačný kotol
800
5650
Garáž
3400
2750
1750
3000
Detská izba
4750
2000
18500