


PÔDORYS KROVU

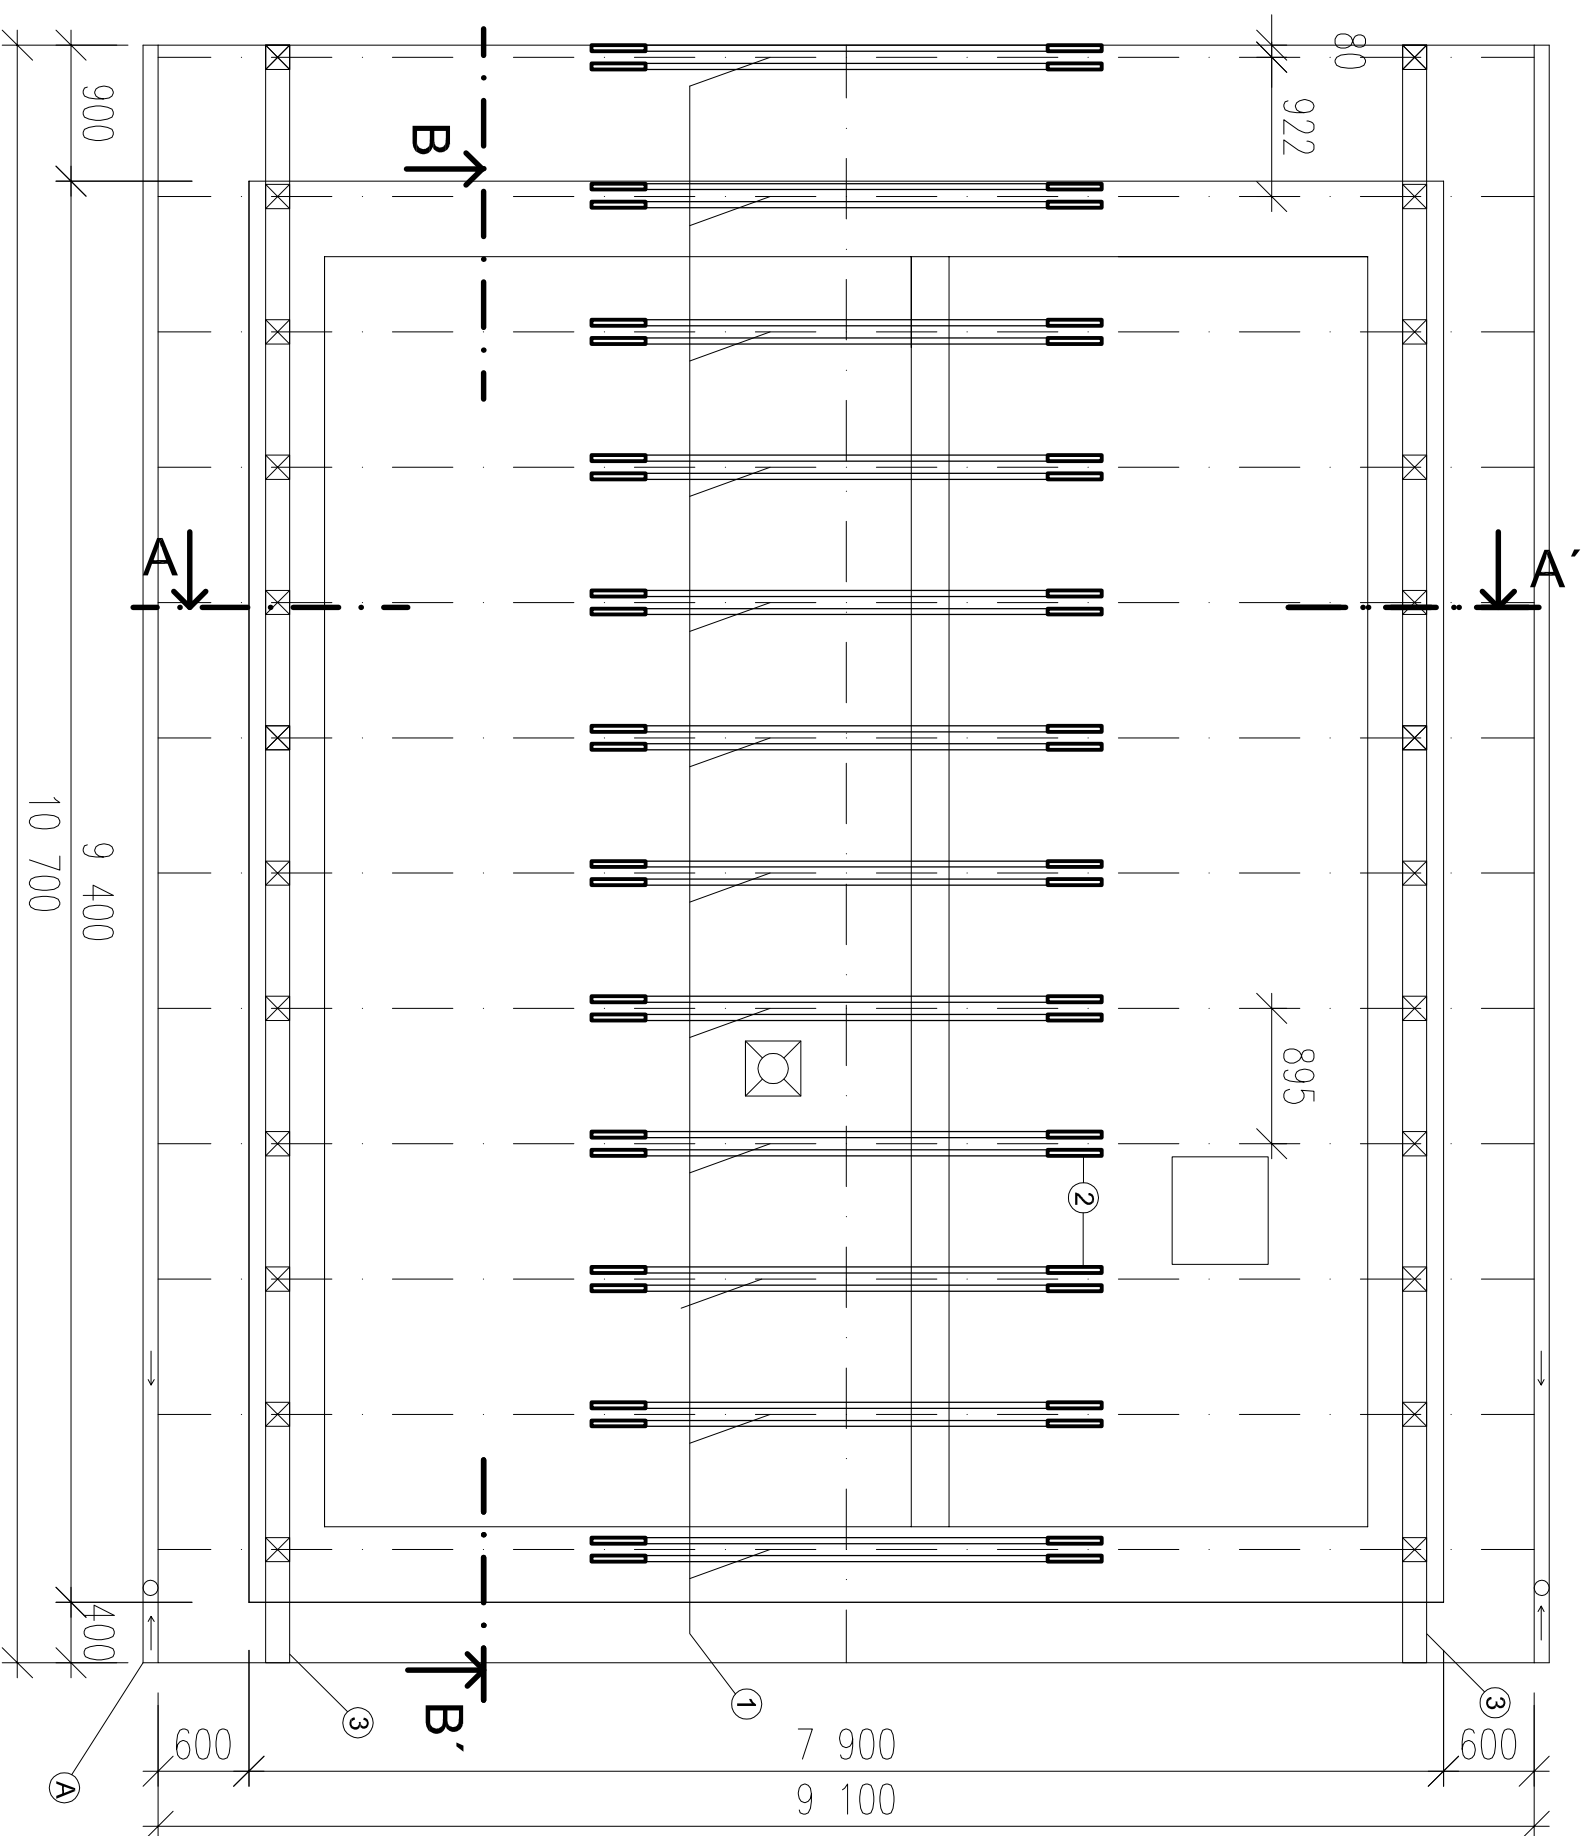

VÝPIS PRVKOV

OZN.	NÁZOV PRVKU	DĹŽKA mm	POČET ks
1	KROKVA	6260	24
2	KLIEŠŤINA	3380	24
3	POMŤURNICA	10710	2

LEGENDA :

Ⓐ Odkvapový systém

K REALIZÁCI JE POTREBNÝ STAT. VÝPOČET VŠETKÝCH NOS.PRVKOV
STATIKA JE SÚČASŤOU DODÁVATELSKEJ DOKUMENTÁCIE

ZODP. PROJEKTANT Eva Zlobenová	KRESLIL Eva Zlobenová	OKRES: Nové Zámky	MESTO - OBEC: Lipová	DAŤUM 4.04.2014
INVESTOR: Dušan Bohdal	STAVBA:	STUPEŇ PD	REALIZ. PROJEKT	ČÍS. ZAKAZKY K-02/14
RODINNÝ DOM - LIPOVÁ		ČÍS. KÓPIE	01	ARCH. ČÍSLO
KAT. ÚZEMIE: Mlýnský Sák		MIERKA:	1:50	ČÍS. VYKRESU:
OBSAH VYKRESU:		PÔDORYS KROVU		
		MIERKA:	1:50	ČÍS. VYKRESU:
				4