



OTEVŘENÍ 4000 x 2500 = 10 m²
ČÁST


5750 x 2500 = 14,4 m²
ULAVŘENÍ
ČÁST

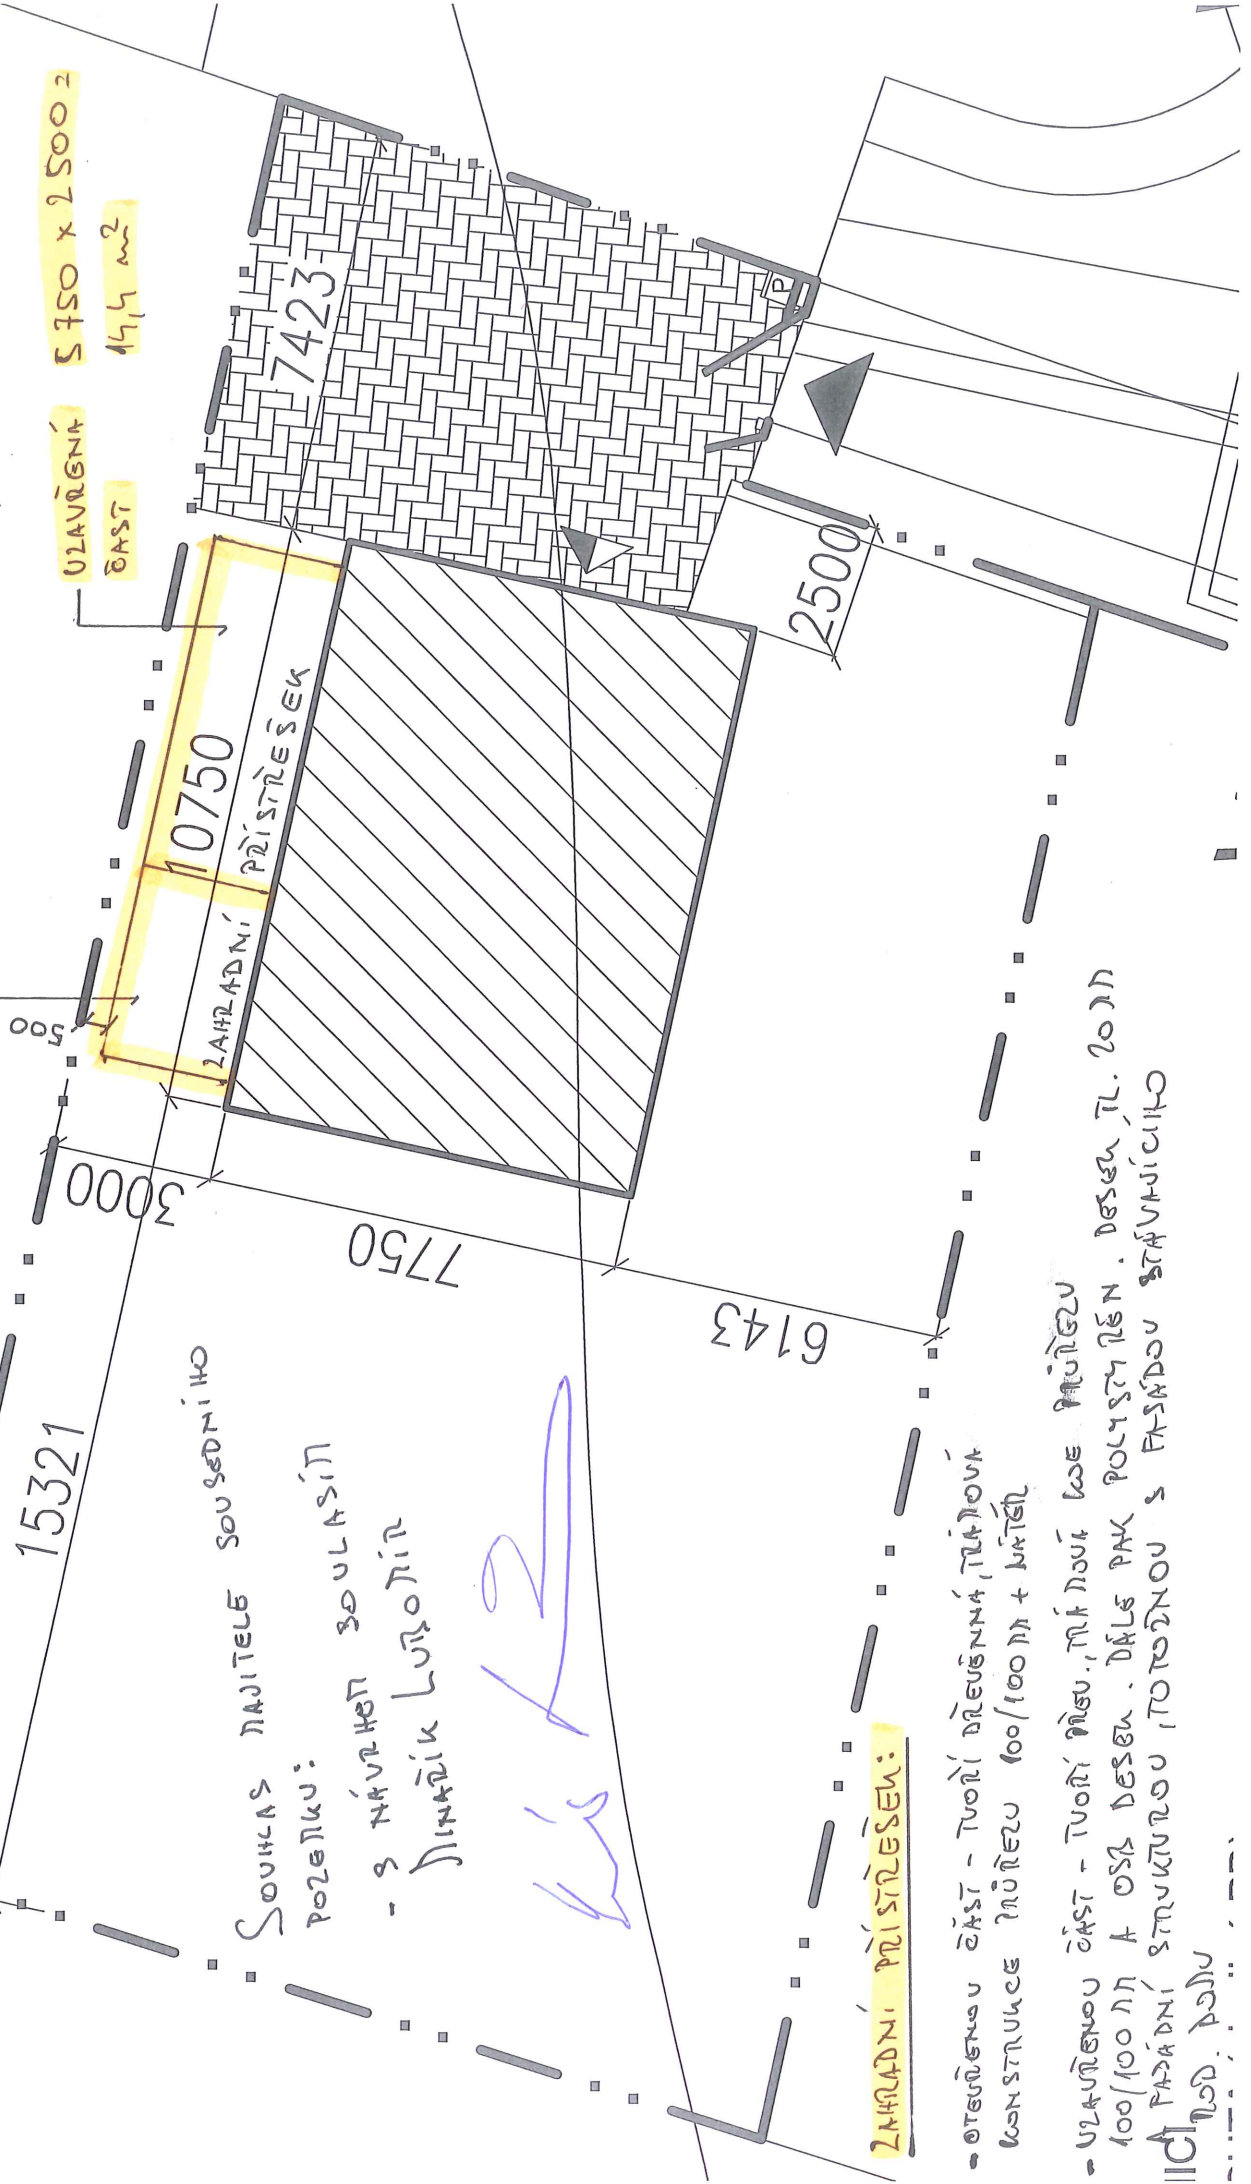


POHLEDY
POHLED A

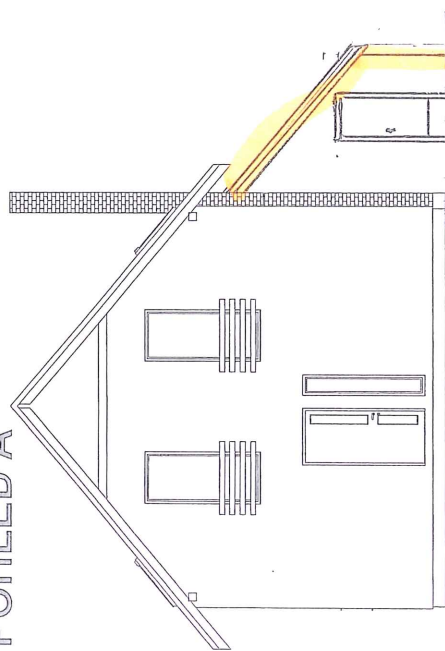


POHLED B

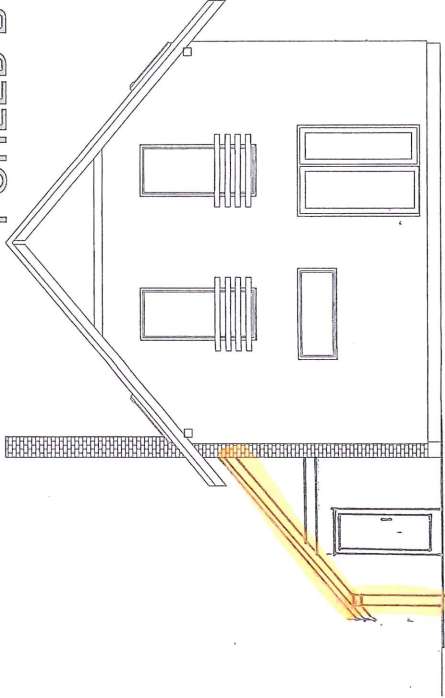

POHLED C

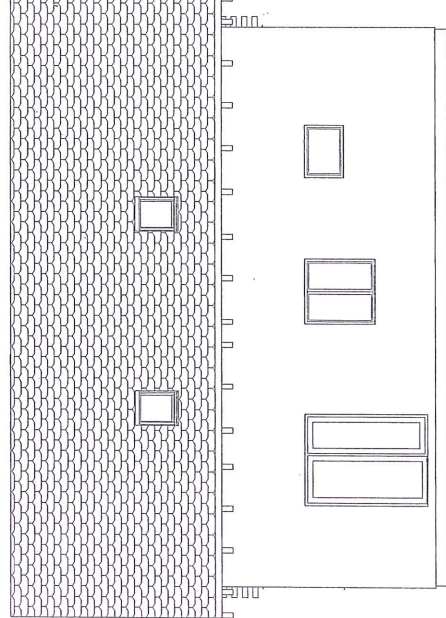

POHLED D

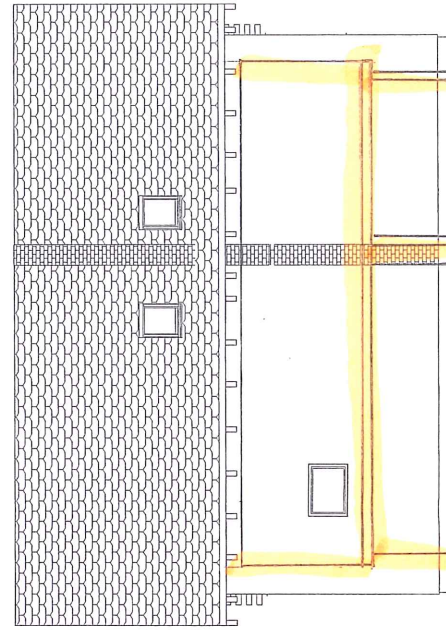

NAVŘEL :	KONTROLOVAL :	AUTORIZOVAL :	VMD STAVBY	
Michal Ďurech		Pavel Beran	Michal Ďurech IČO:71256299	
NOVOSTAVBARD, parc.č. 36/133, k.ú. Nová Ves u Prahy			tel.: 728 247 360, 731 554 141	
POHLEDY			Č.K.	KOMU
			1-3	Obč. Libeznice
			4-6	Investor
			FORMÁT	2 x A4
DOKUMENTACE STAVEBNÍCH OBJEKTŮ			DATUM	zář 2009
MĚŘÍTKO : KOPIE : ČÍSLO VÝKRESU :			STUPEŇ PROJEKTU	DSPS
M 1 : 100	02	ARCHIVNÍ ČÍSLO :	2010007 - E1 - 02	