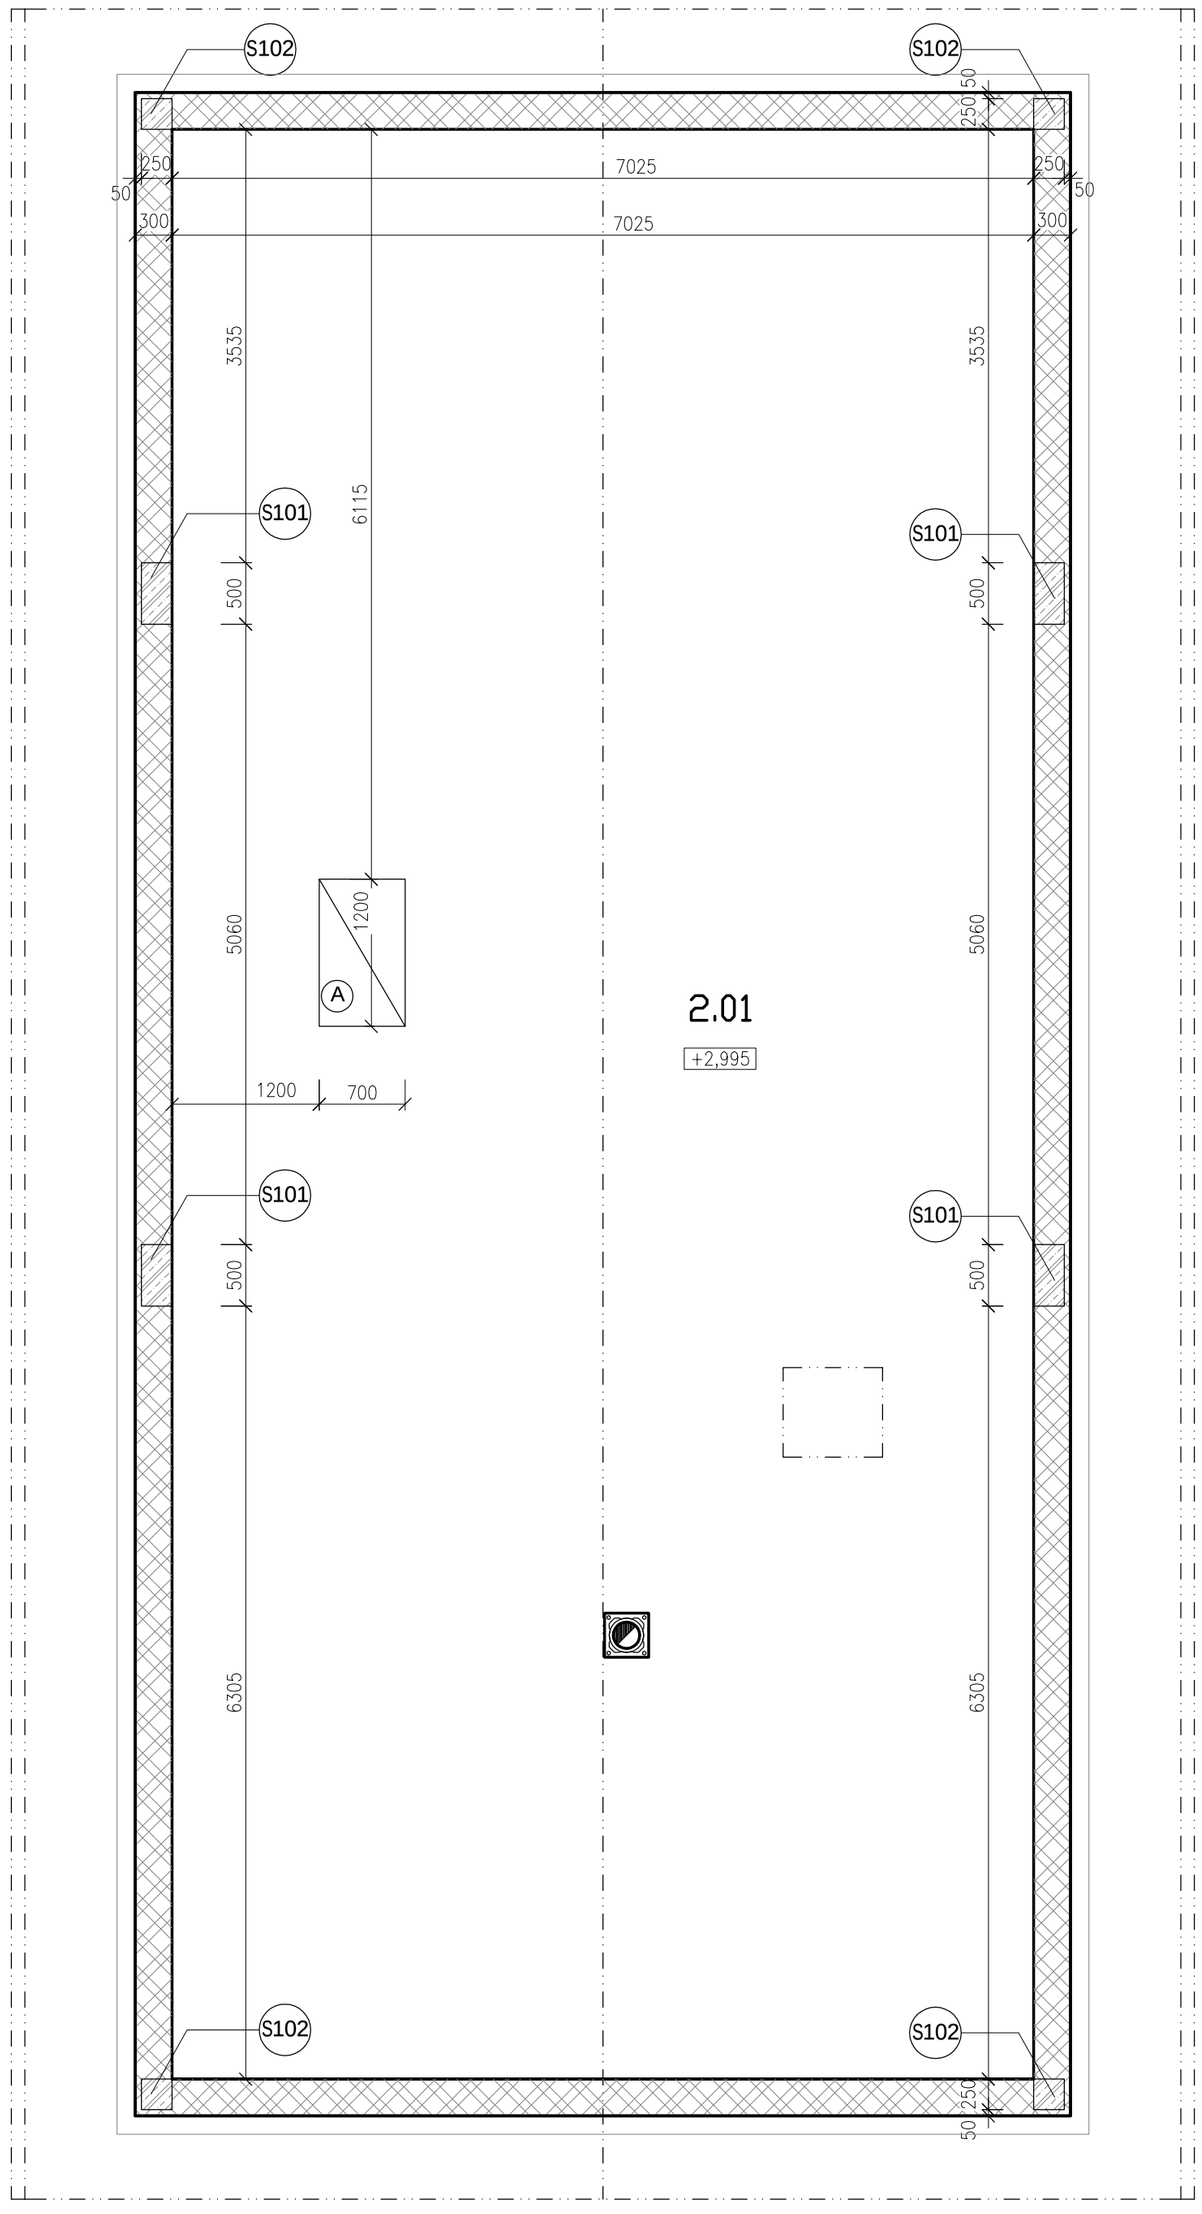

LEGENDA ÚČELU MIESTNOSTÍ						
OZNAČENIE	ÚČEL MIESTNOSTI	PLOCHA	PODLAHA	STENY	STROP	POZNÁMKA
2.01	POVALA	111.70	OSB DOSKA	MALBA	MALBA	-
		111.70				

LEGENDA MATERIÁLOV:

VONKAJŠIE NOSNÉ MURIVO - PÓROBETÓNOVÁ TVÁRNICA 30 MUROVANÁ NA TENKOVRSTVÚ SPOJOVACIU MALTU ,
Z EXTER. S KONTAKTNÝM ZATEPLOVACÍM SYSTÉMOM Z DOSÁK Z MINERÁLNEJ VLNY
NAPR.:MultiTherm M-L hr. 160mm + SILIKON-SILIKÁTOVÁ OMIETKA (SYSTÉM BASF)

ŽELEZOBETÓN, (BETON C16/20 (B20)- ZAKLADOVÉ PÁSY, OSTATNÉ C20/25 + OCEL 1BST 500S)

S101 VIĎ. ČASŤ STATIKA

±0,000 = -0,400 m.n.PB (PB = BOD NA OSI MIESTNEJ KOMUNIKÁCIE PRED VCHODOM DO RD)

akcia:	RODINNÝ DOM - novostavba		
miesto stavby:	Viničné ,k.ú.: Viničné, parc.č.: 340/1,3,4 okr. Pezinok, kraj : Bratislavaský		
investor:	V.Csomor a M.Čižiková,Viničné	dátum: 01/2017	
zodp. projektant:	Ing. Táncosová Sylvia	mierka: 1 : 50	stupeň: stav.povolenie
vypracoval:	Ing. Táncosová Sylvia		sada č.:
PODORYS PODKROVIA		č.výkresu: E.1.3	

STAVEBNÁ ČASŤ

Build - Syt - Ing , s.r.o.
Konopná 24
932 01 Veľký Meder - Ižop
tel.: 0907 941252

Projektová dokumentácia je súčasťou architektonického diela a podlieha autorskému zákonu č.383/1997 Z.z. Prezentované technické výkresy a všetky súčasti projektu dielo alebo jeho časť. Z toho titulu je projekt duševným majetkom autora a preto používať, rozmnožovať ho možno len so súhlasom autora. Zmeny v projekte je možné vykonať iba písomným súhlasom zodpovedného projektanta.