




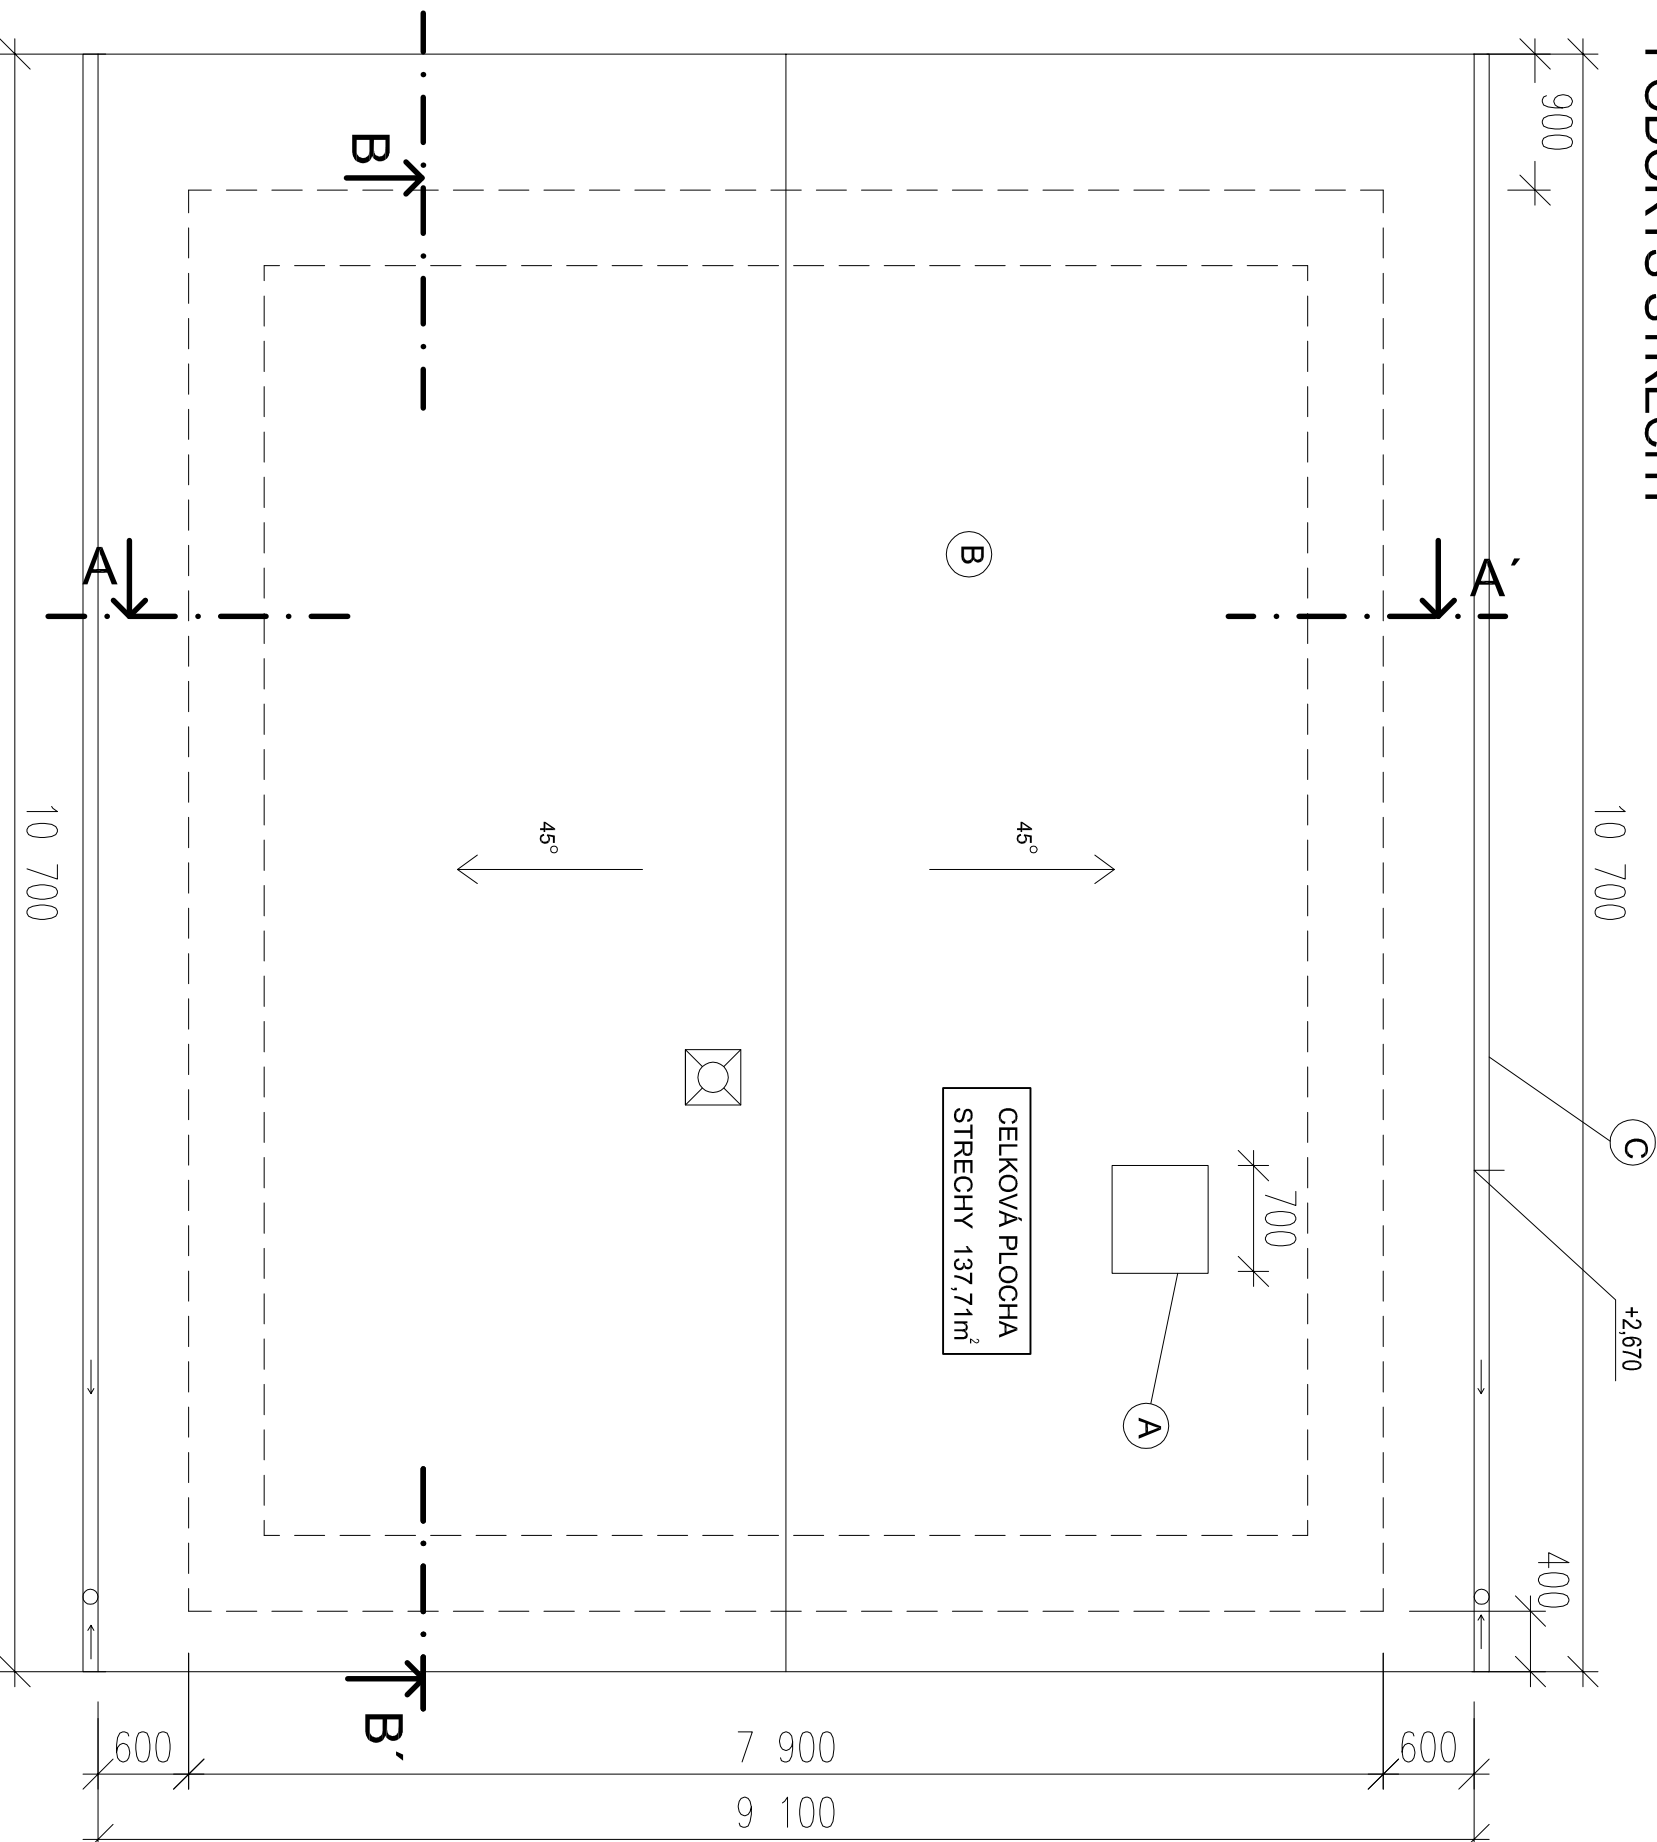

PÔDORYS STRECHY



LEGENDA MATERIÁLU:

-  KOMÍN, TELESO, FARBA BIELA
-  **A** STREŠNÉ OKNO VELUX
-  **B** STREŠNÁ KRYTINA PLECH, FARBA ČERVENÁ
-  **C** ODKVAPOVÝ SYSTÉM hr.120mm

K REALIZÁCIÍ JE POTREBNÝ STAT. VÝPOČET VŠETKÝCH NOS.PRVKOV
STATIKA JE SÚČASŤOU DODÁVATELSKEJ DOKUMENTÁCIE

| | | | |
|--------------------------|----------------------|-----------------|-----------------|
| ZODP. PROJEKTANT | KRESLIL | DATEM | 4.04.2014 |
| Eva Zlobenová | Eva Zlobenová | STUPEŇ PD | REALIZ. PROJEKT |
| OKRES: Nové Zámky | MESTO - OBEC: Lipová | ČÍS. ZAKAZKY | K-02/14 |
| INVESTOR: Dušan Bohdal | | ČÍS. KÓPIE | 01 |
| STAVBA: | | ARCH. ČÍSLO | 01 |
| KAT. ÚZEMIE: Mlýnský Sák | | MIERKA: | 1:50 |
| OBSAH VYKRESU: | | PÔDORYS STRECHY | ČÍS. VYKRESU: 5 |