


VÝKRES VÝSTUŽE DOSKY NAD 1.PP M1:50

SPODNÁ VÝSTUŽ

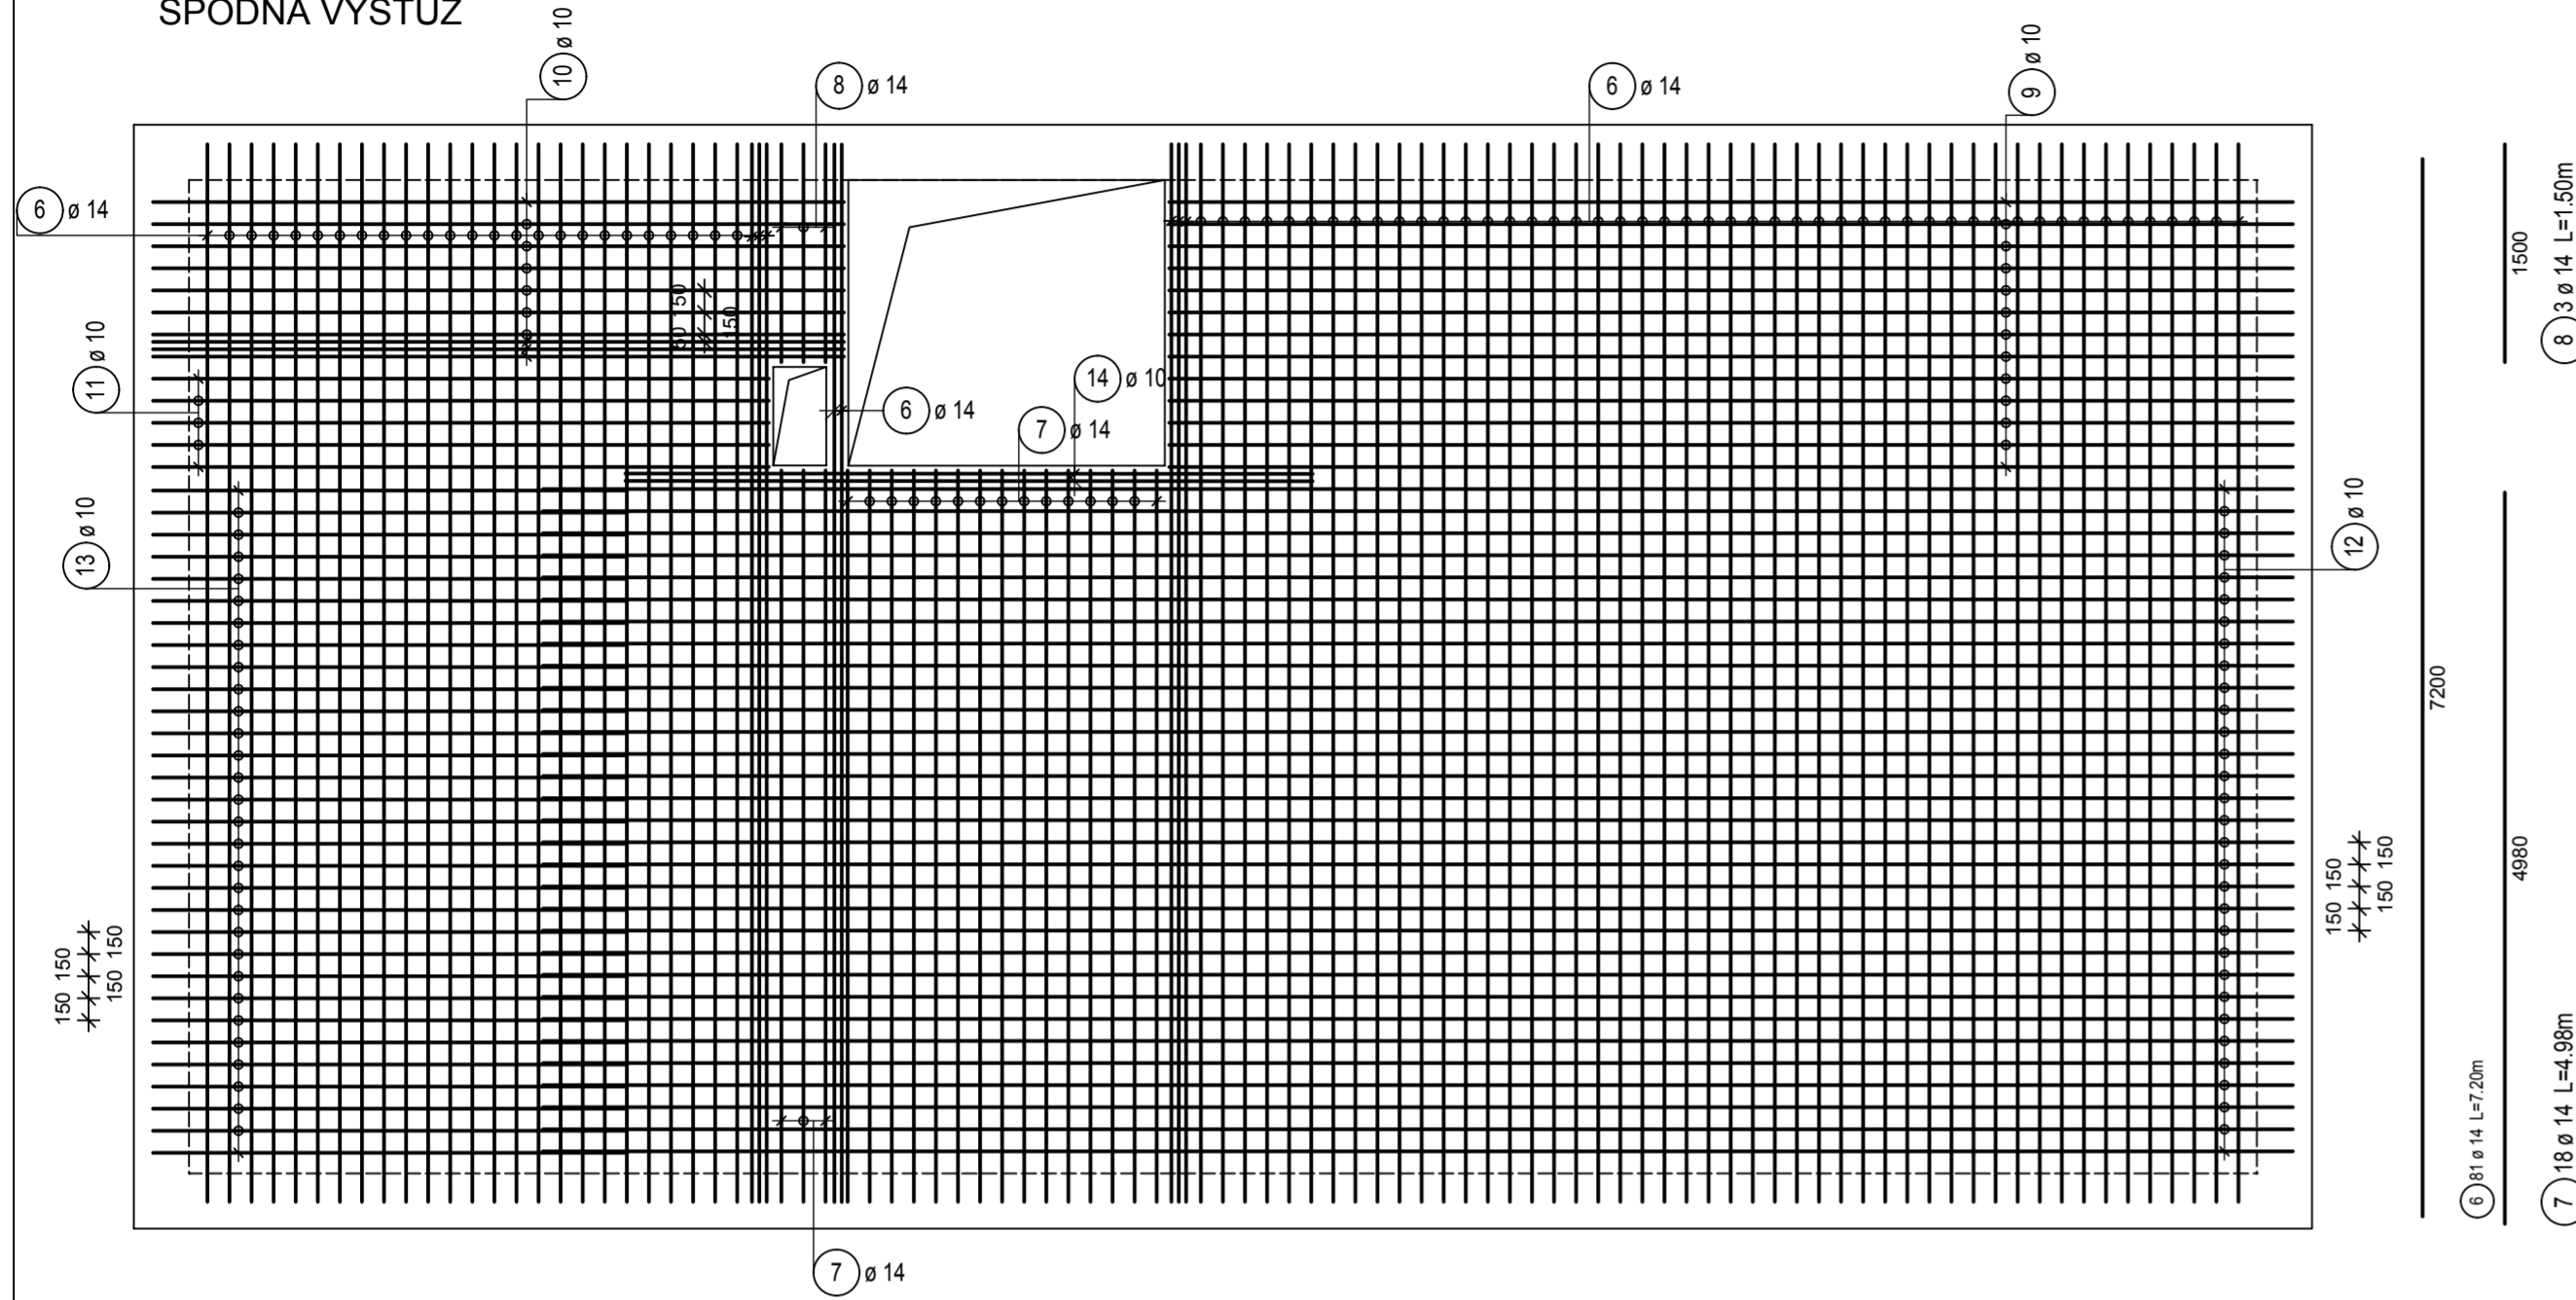


Výkaz prútov vrátane tvaru ohybov


Pol.	Kusov	Ø [mm]	Jednot. dĺžka [m]	Okótovaný tvar prúta (bez merítka)	Celková dĺžka [m]	Hmotnosť [kg]
1	130	10	1.90		247.00	152.15
2	68	10	1.88		127.84	78.75
3	9	8	7.00		63.00	24.89
4	3	8	4.00		12.00	4.74
5	6	8	6.00		36.00	14.22
6	81	14	7.20		583.20	704.51
7	18	14	4.98		89.64	108.29
8	3	14	1.50		4.50	5.44
9	13	10	7.65		99.45	61.26
10	10	10	4.71		47.10	29.01
11	5	10	4.20		21.00	12.94
12	31	10	11.90		368.90	227.24
13	31	10	3.22		99.82	61.49
14	2	10	4.68		9.36	5.77

Celková hmotnosť [kg]: 1490.70

HORNÁ VÝSTUŽ

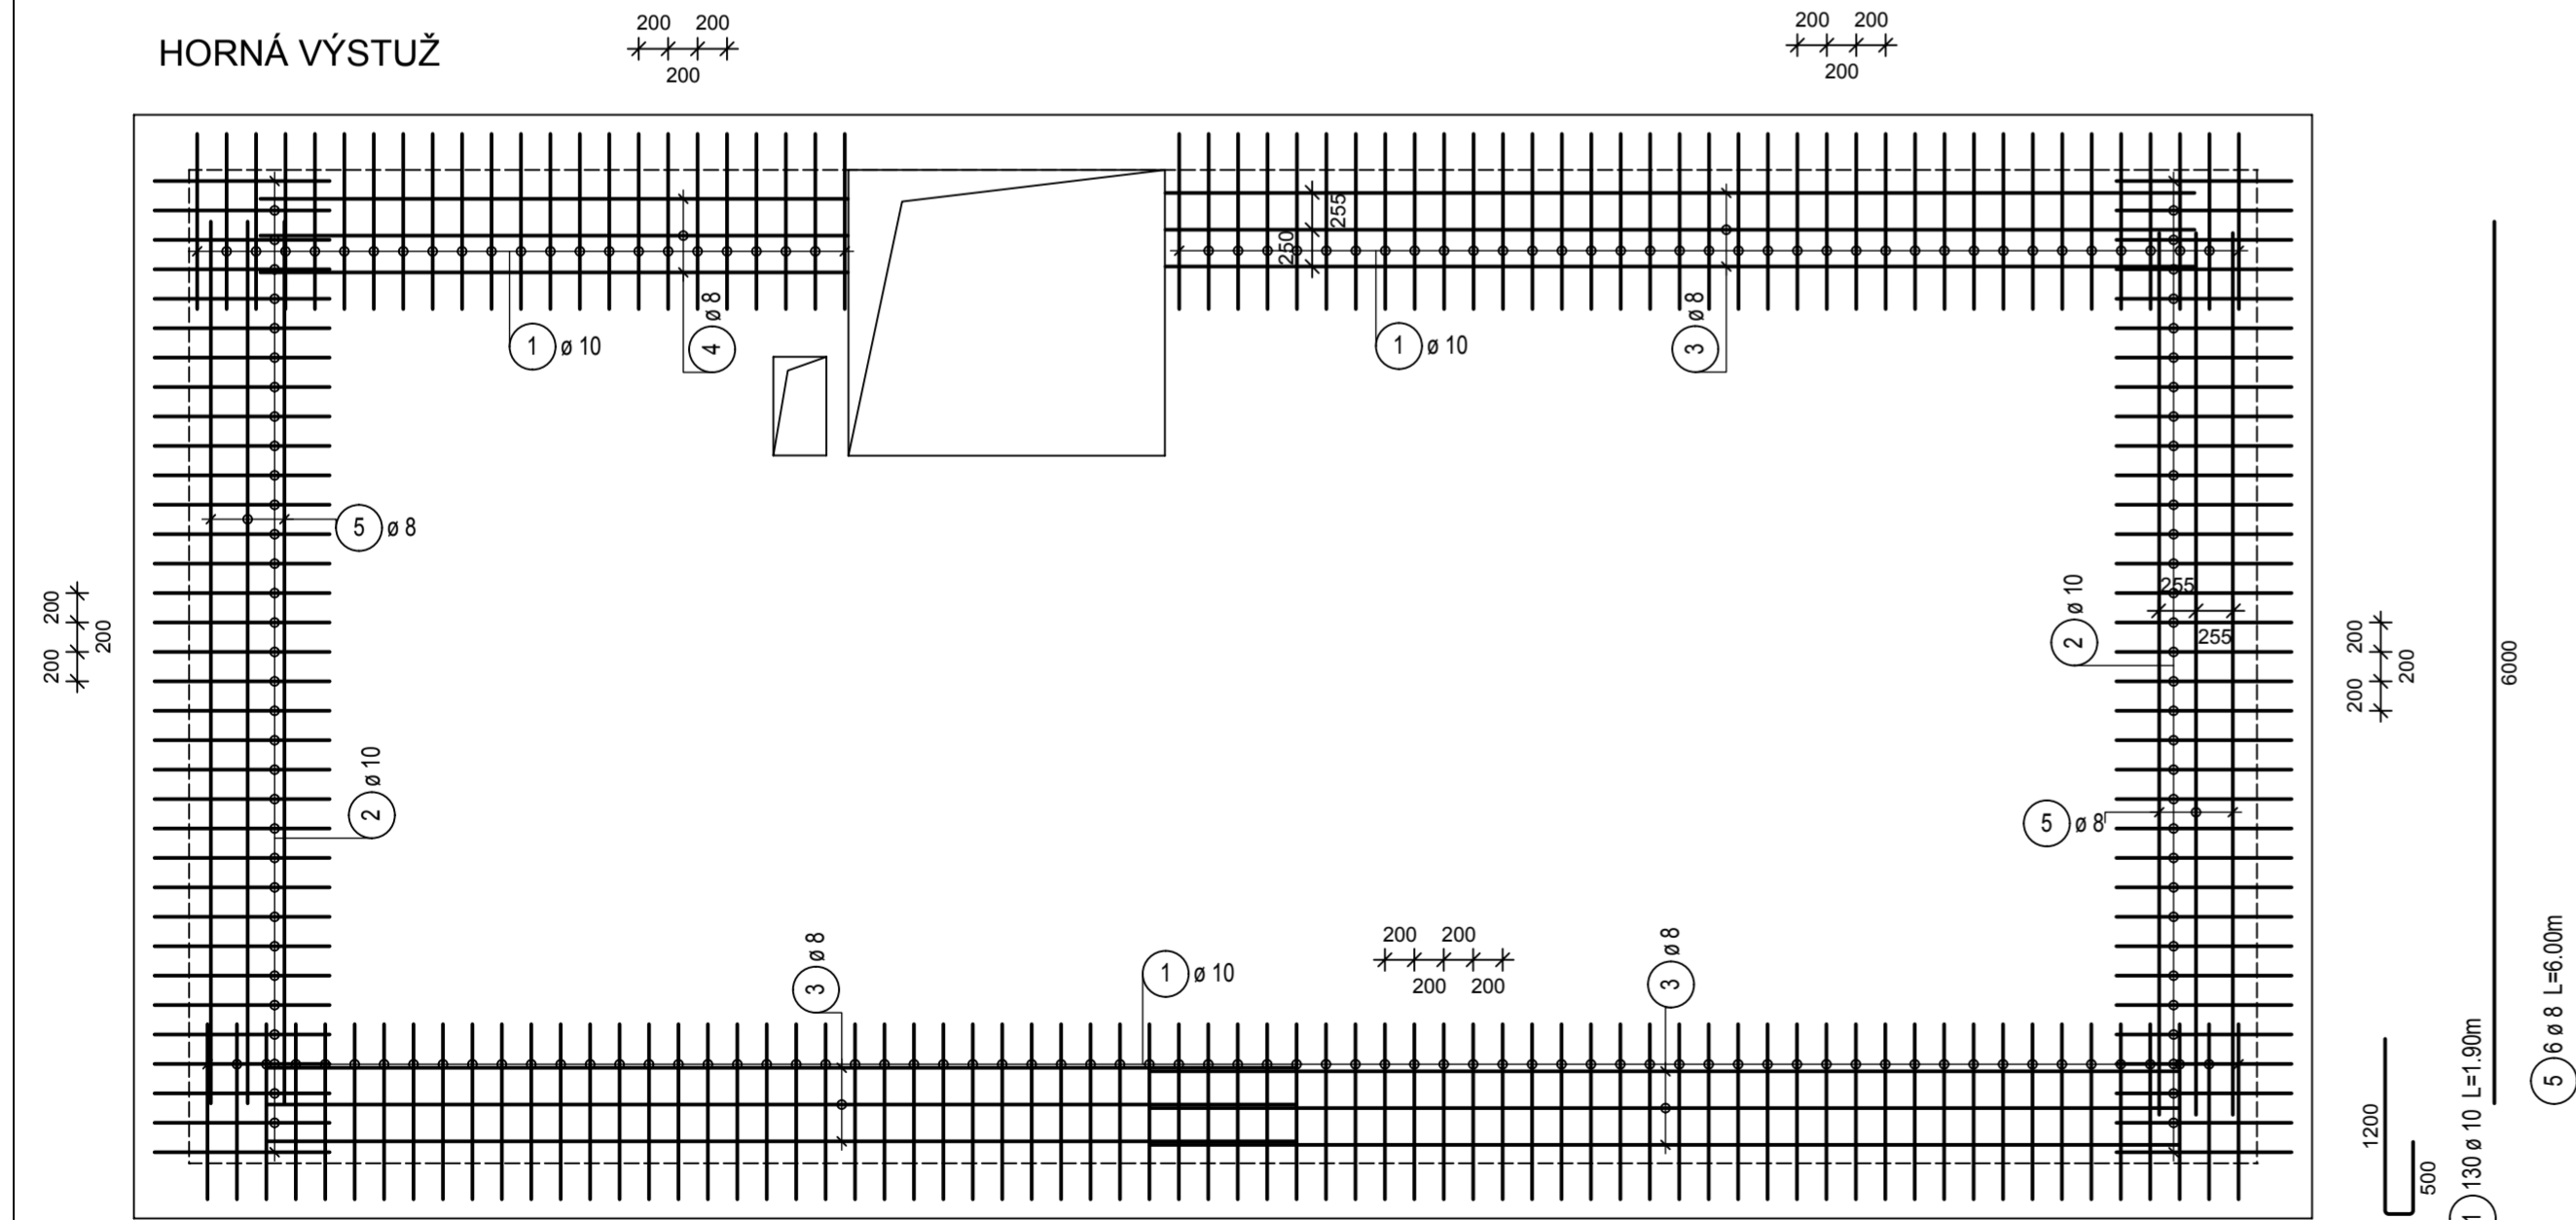

DIŠTANČNÉ PÁSY
(PRE ULOŽENIE HORNEJ VÝSTUŽE)
DISTA 150 - 84m á 0,5m

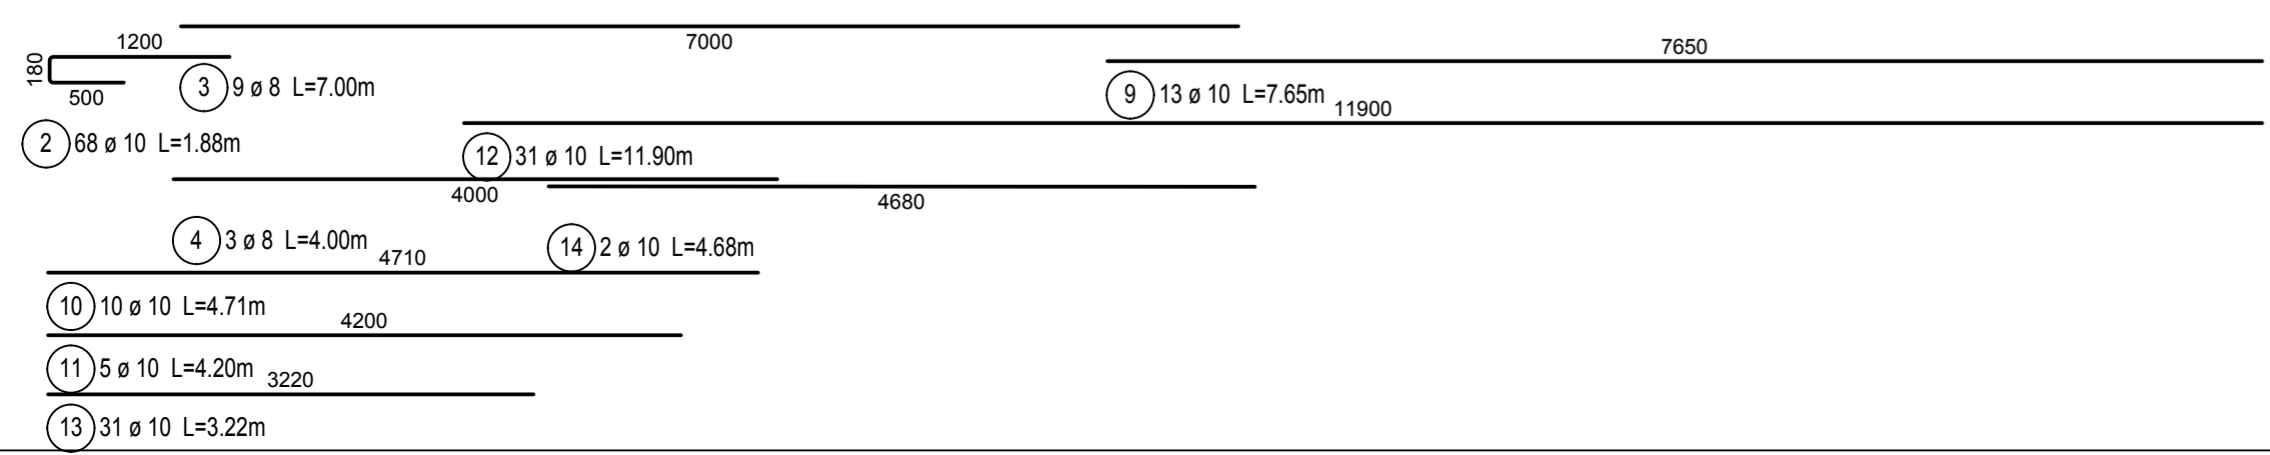

BETÓN C25/30, VÝSTUŽ B500B, KRYTIE 25mm

AUTOR	ING. MICHAL VARGA	VYPRACOVANÉ	ING. MICHAL VARGA
ZODP. PROJ.	ING. MICHAL VARGA	KONTROLA	
KRAJ	KOŠICKÝ	Miesto	OLŠOVANY
INVESTOR	PETRA ŠIROKÁ s MANŽ., OLŠOVANY 21		
STAVBA	RODINNÝ DOM		
ČÍS. P.S./OBJ.	NÁZOV P.S./OBJ.	STUPEŇ	PROJEKT
01	RODINNÝ DOM	FORMAT	xA4
		DÁTUM	V.20.15
PROFESIA	VÝKRES	MIERKA	ČÍSLO VÝKRESU
ST	VÝKRES VÝSTUŽE DOSKY NAD 1.PP	1:50	ST-02



Ing. Michal Varga
m.varga@rameseum.sk
0910 796 311