


POHLED ČELNÍ

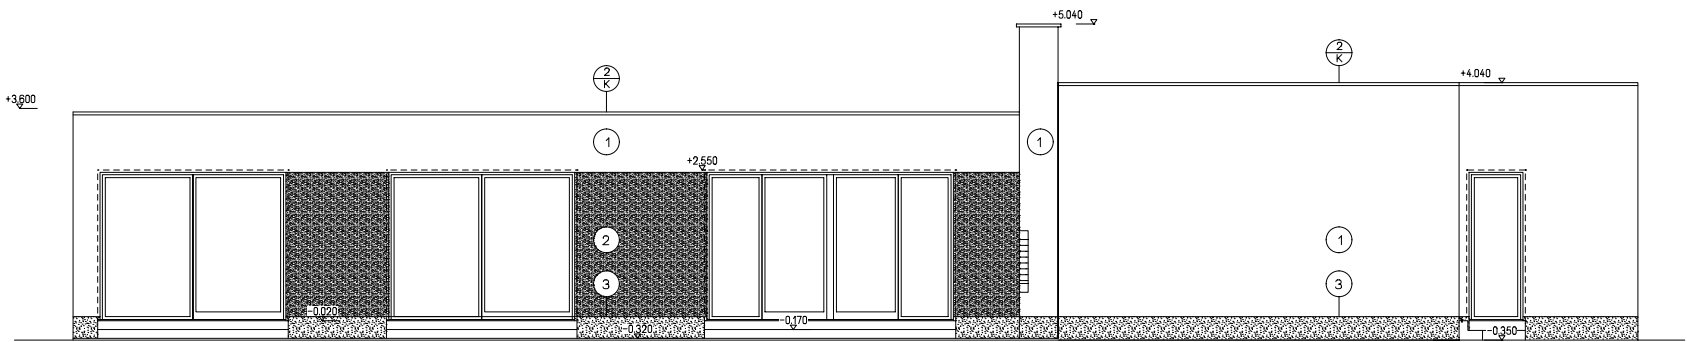


POHLED ZADNÍ

POZNÁMKA


- VŠECHNY BAREVNÉ ODTÍNY PODLE INDIVIDUÁLNÍHO VÝBERU STAVEBNÍKA
BARVY OMTĚK DLE VZORNÍKU WEBER COLOR LINE

LEGENDA

- ① POVRCHOVÁ OMTĚKOVÁ VRSTVA WEBERPAS EXTRACLEAN, ODTÍN 1 - BARVA DLE VÝBERU INVESTORA
② POVRCHOVÁ OMTĚKOVÁ VRSTVA WEBERPAS EXTRACLEAN, ODTÍN 2 - BARVA DLE VÝBERU INVESTORA
③ POVRCHOVÁ SOKLOVÁ OMTĚKOVÁ VRSTVA WEBERPAS EXTRACLEAN - BARVA DLE VÝBERU INVESTORA
④ OPLECHOVÁNÍ ATIK, PLECH LINDAB TITANZINEK

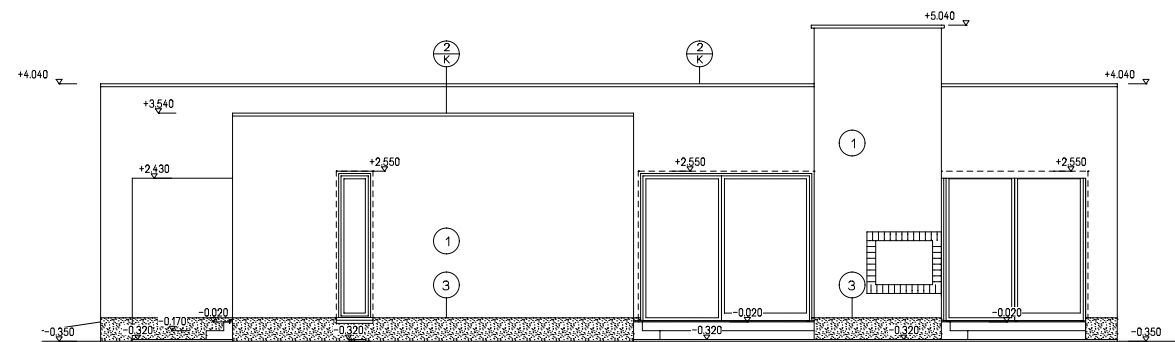

POHLED BOČNÍ

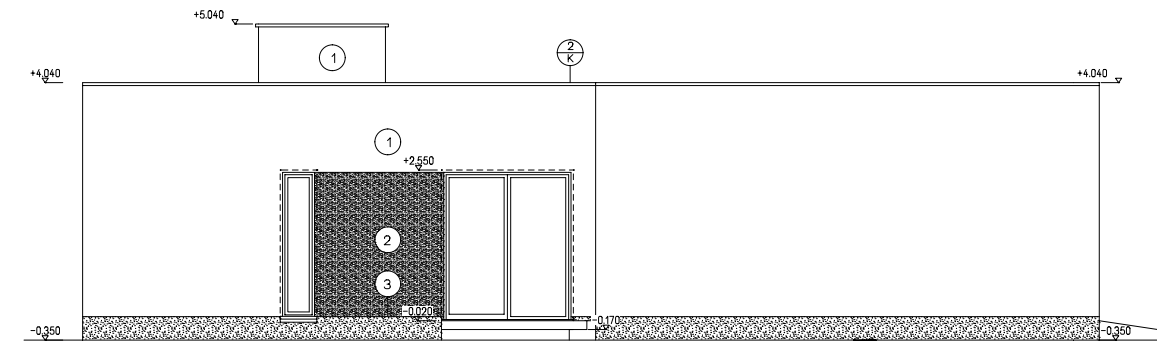

POHLED BOČNÍ

KLIENTSKÉ ZMĚNY TYPOVÉHO PROJEKTU PROVEDL - Bc. Vojtěch Čardá - G SERVIS CZ			
HLAVNÍ INŽENÝR PROJEKTU	ZODP. PROJEKTANT	VYPRACOVAL	KRESLIL
ING. LUDBIS KÁNE	ING. LUDBIS KÁNE	ING. O. STOKR	ING. O. STOKR
MÍSTO STAVBY: k. ú. Přelboj, p. č. 233/238			
STAVEBNÍK: Felix Melnyk			
DATUM: 06/2016			
STAVBA: RODINNÝ DŮM - ORLANDO 5		FORMÁT:	10 A4
ČÁST PROJEKTU: ARCHITEKTONICKÉ A STAV. TECH. ŘEŠENÍ		ARCH. Č.	08/2016
ORGAN VÝKRESU: POHLEDY		STUPĚN:	SR
		MĚŘÍTKO: 1:50	ČÍS. VÝK. D1.1.2-05
		KOTOVÁNÍ: V mm	

G SERVIS CZ

G SERVIS CZ, s.r.o.
Těšická 107/23, Budova TTC
602 00 PRAHA 10 - MĚSTSKÉ