


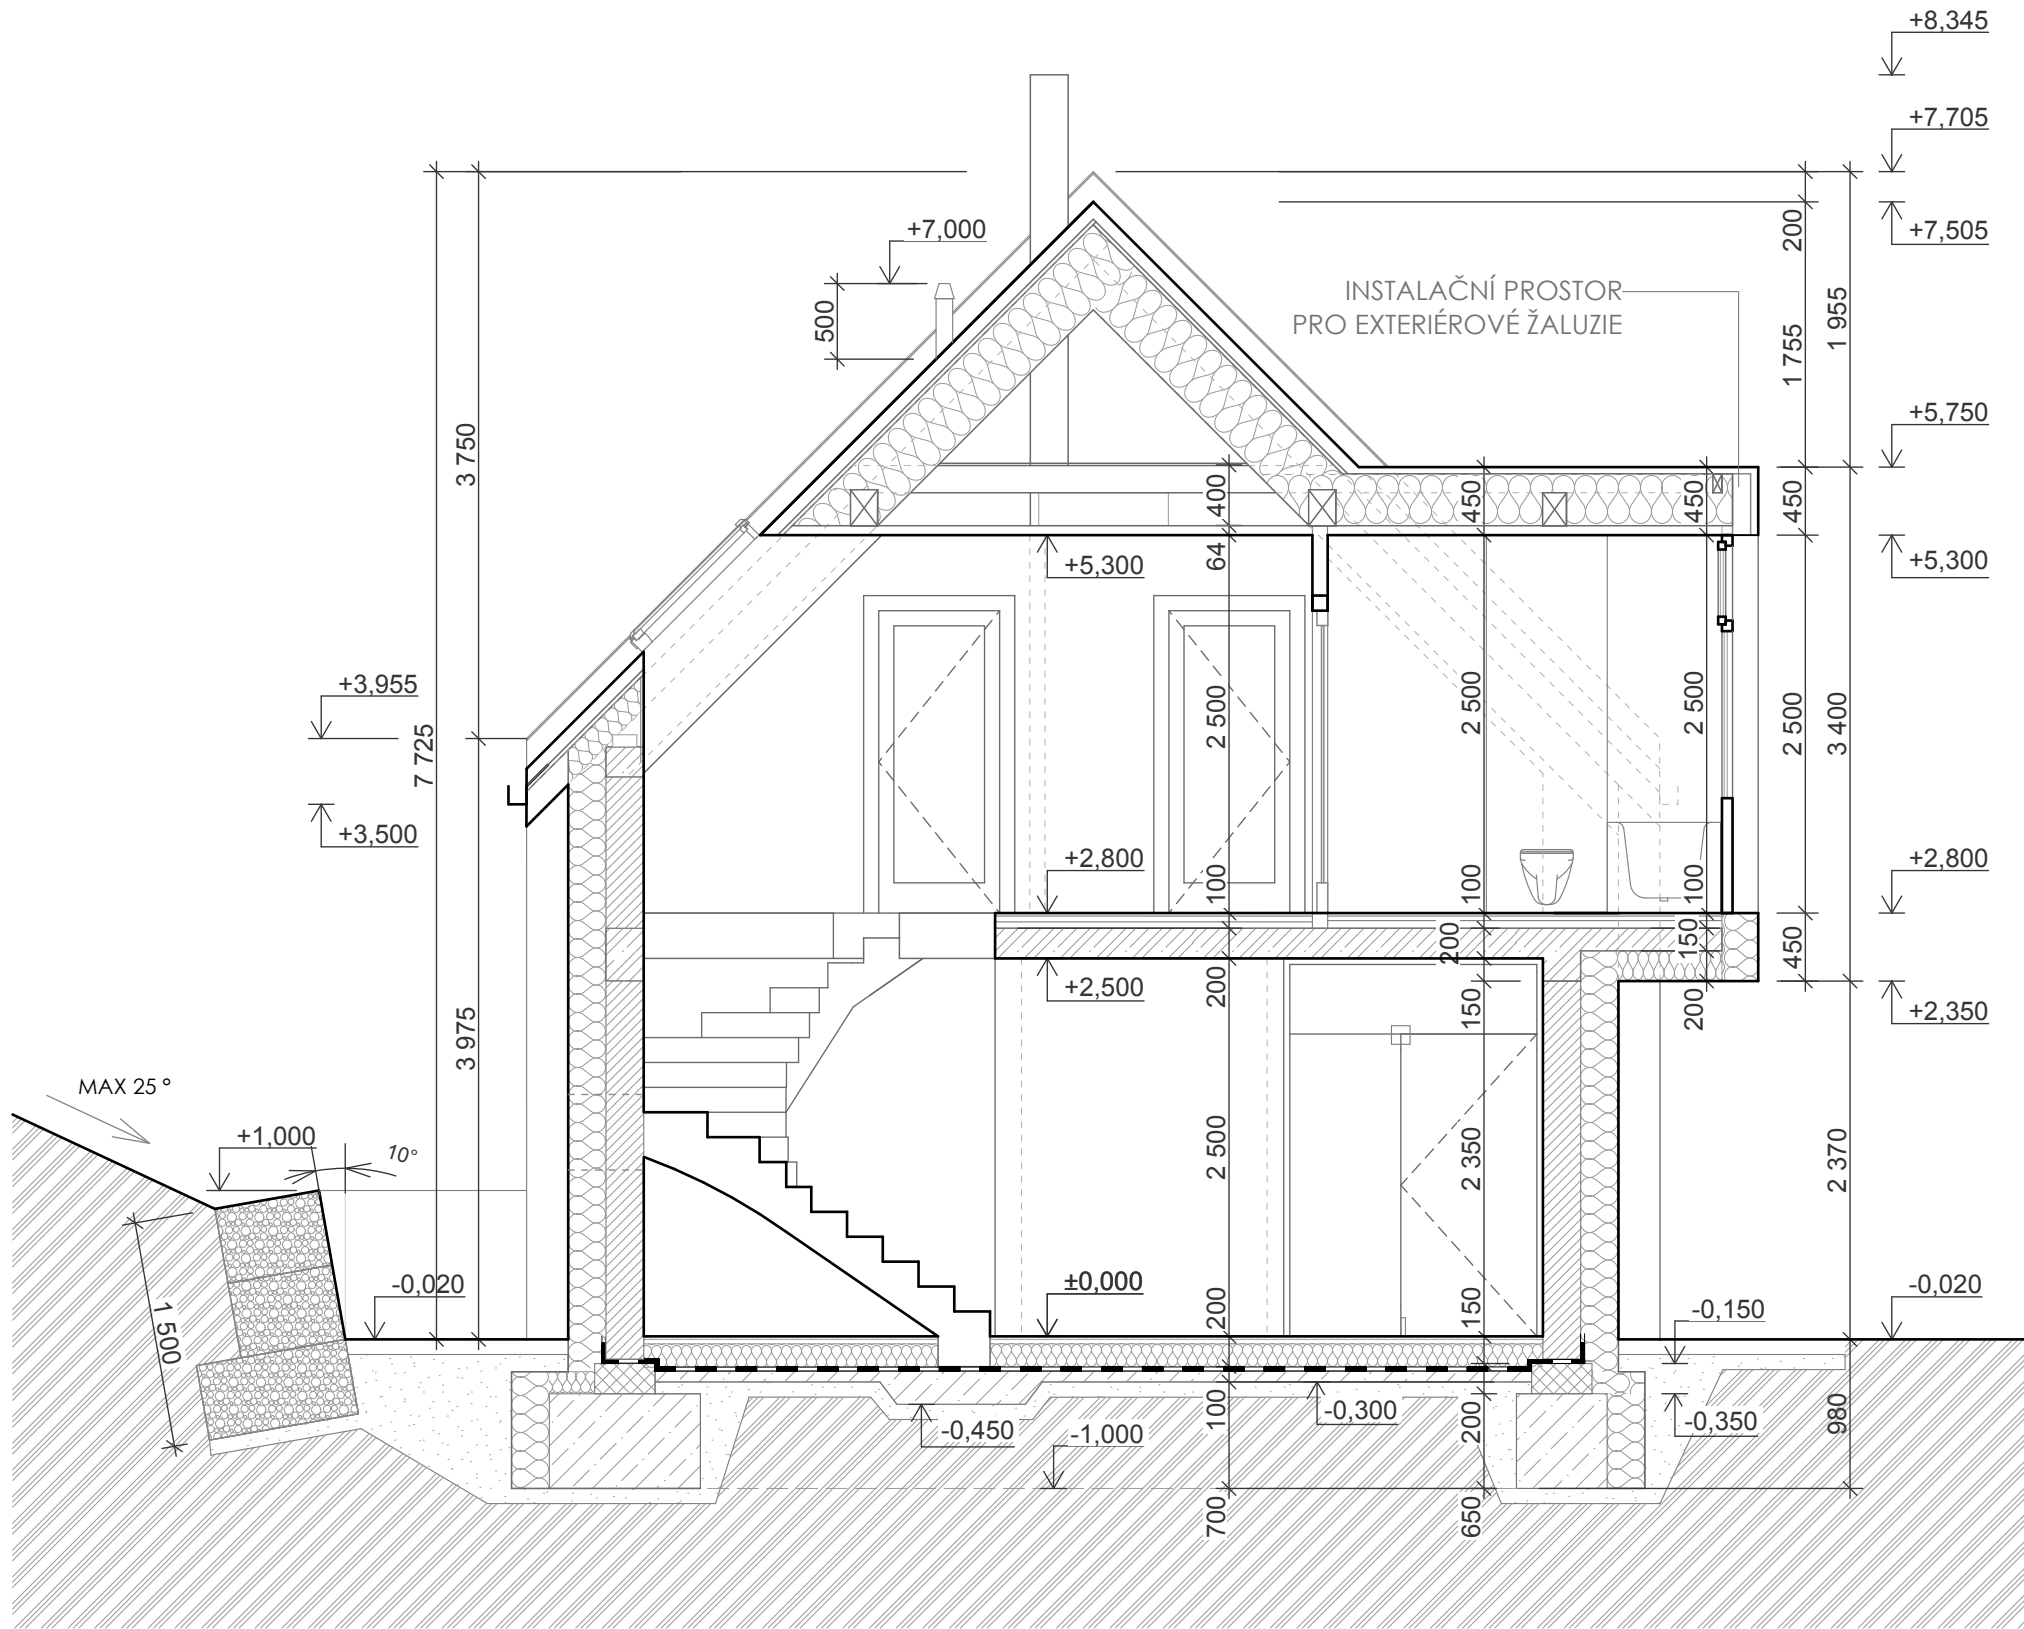

LEGENDA MATERIÁLŮ

- CIHELNÉ TVAROVKY HELUZ P15 TL. 250 mm
- PŘÍČKA Z TVÁRNIC YTONG TL. 100 mm
- ŽELEZOBETON
- PROSTÝ BETON
- TVAROVKY ZTRACENÉHO BEDNĚNÍ
- OPĚRNÁ GABIONOVÁ STĚNA
- TEPELNÁ IZOLACE
- HYDROIZOLACE
- NASYPANÁ ZEMINA
- PŮVODNÍ ZEMINA

±0,000= 329,500 m n. m. VÝŠKOVÝ SYSTÉM BALT PO VYROVNÁNÍ	
akce:	RODINNÝ DŮM VONOKLASY
číslo akce:	2012_A5
kat. území:	VONOKLASY 784982, PARCELNÍ ČÍSLO 67/1
stavebník:	MONIKA A PETR STRÍTEŽŠTÍ 603264380, streeta@centrum.cz 28. ŘÍJNA 1161, 252 30 ŘEVNICE
ateliér:	TRIGLYPH ateliér
kontroloval:	ING. ARCH. JOSEF DASTYCH
vypracoval:	Bc. ALENA VODOLÁNOVÁ 603 174 102, dastych@triglyph.cz, www.triglyph.cz BĚLOHORSKÁ 274/9, 169 00 PRAHA 6
stupeň:	DOKUMENTACE PRO STAVEBNÍ POVOLENÍ
datum:	11/2012
část:	F 1.1.2
výkres:	ŘEZ A-A'
měřítko:	1: 50
č. paré:	5