


Obrys v päte stavebnej jamy

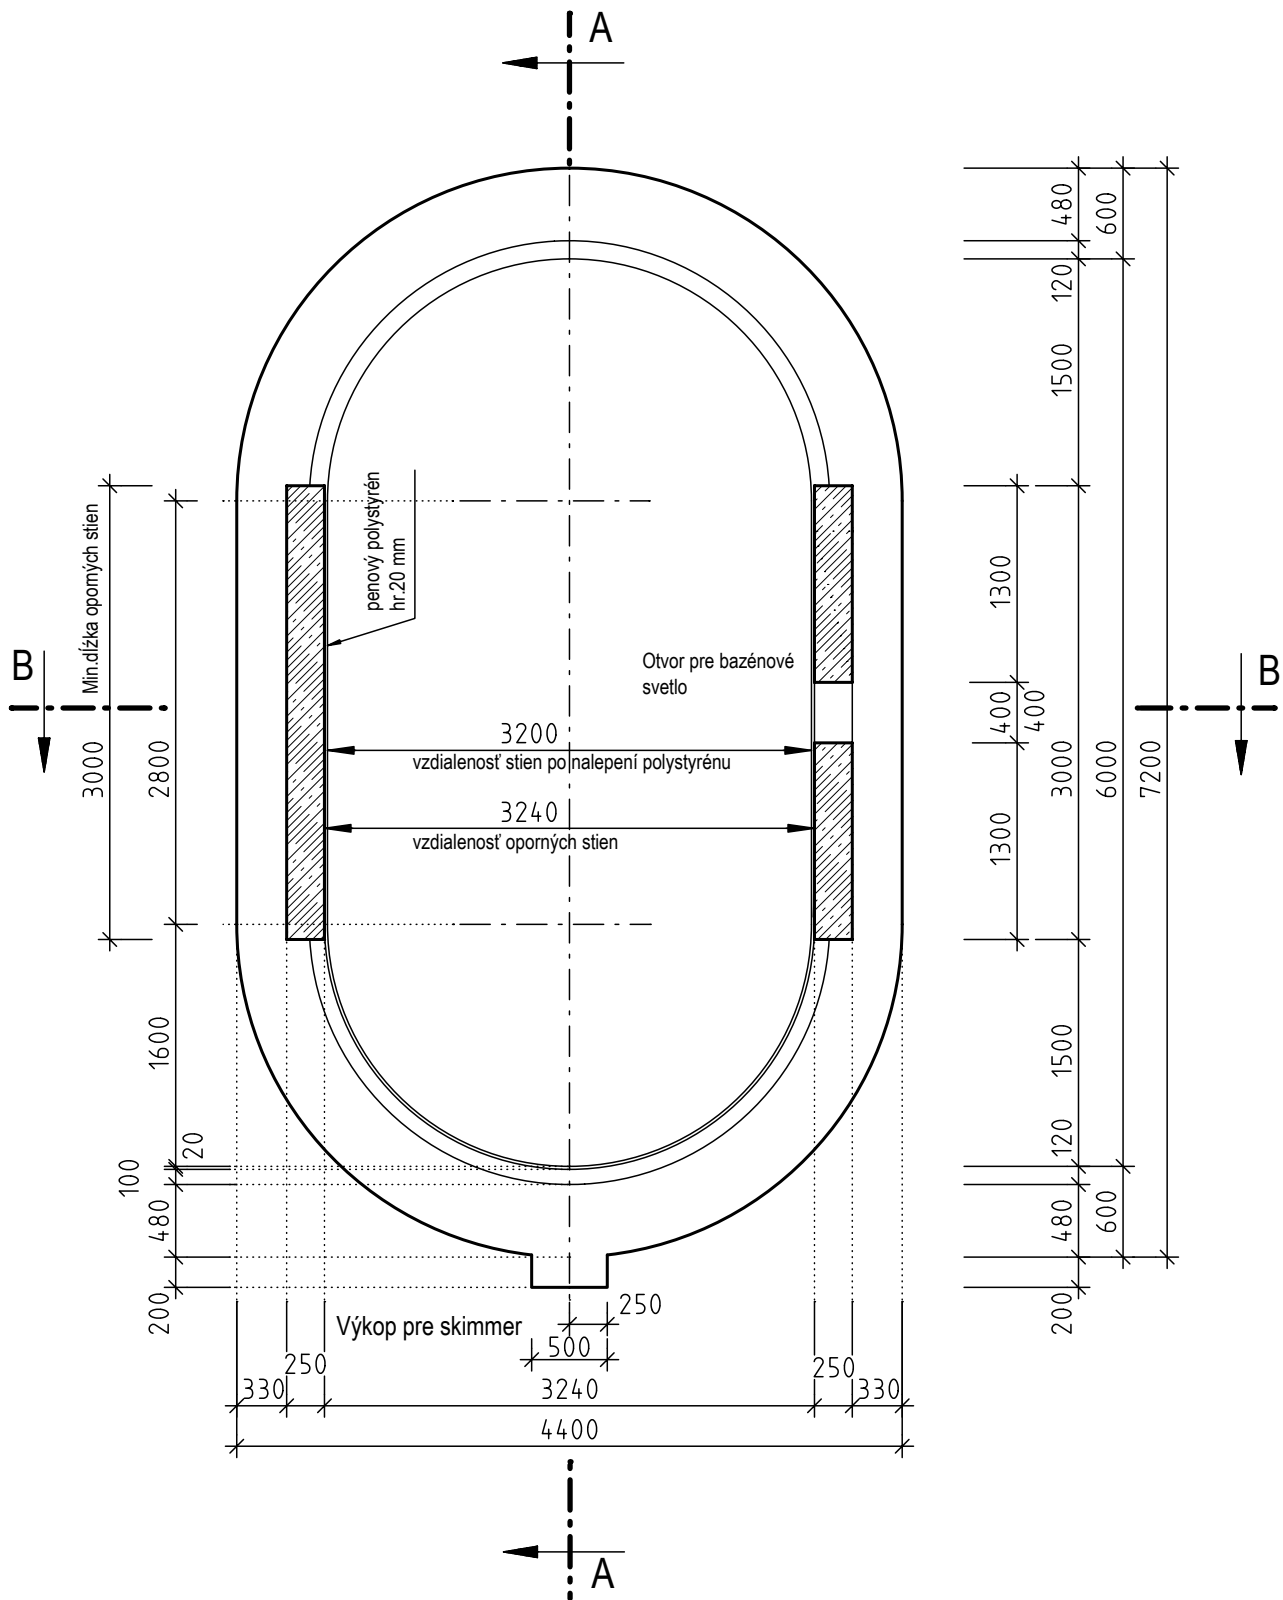

Bazén	Názov výkresu	Kreslil	Ing. Miroslav Mališák
Ibiza 1-150	Pôdorys	Strana	2
		Mierka	1:50