




Výkres vazníku : Zakázka : 12-1011 RD Osnice
 Nabídka3 Vazník : S1
 Vyprac. : Martin Kirlík, Ing.

Strana : 1
 Verze : 5,60
 Datum : 13/08/12

Výrobce BIOS Dobříš
 Adresa U Pivovaru 1898, 263 01 Dobříš,
 Tel.: 318 521 064 Fax.: 318 521 167

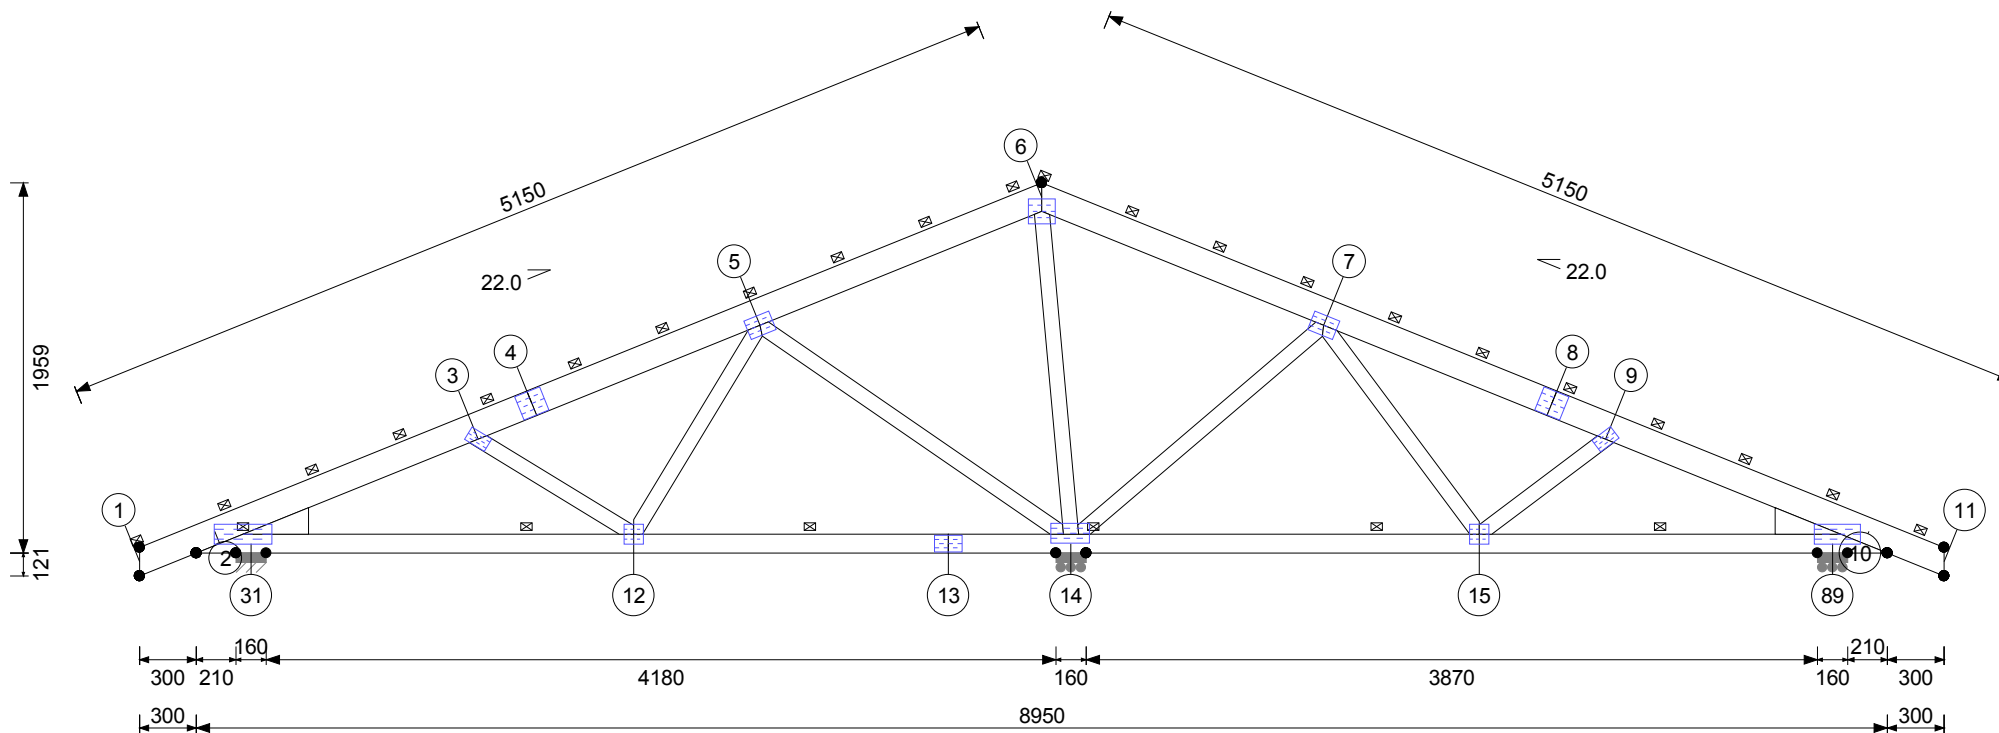

M 1:40

Tl. řeziva :50 mm

Horní pas :	kN/m2	Dolní pas :	kN/m2	Styčnik	Rekce dolů	Komb.	Reakce vzhůru	Komb.	Horizont.reakce	Komb.
Stálé zat.:	0,750	Stálé zat.:	0,500	14	17.14	35.1	0.00		0.00	
Sníh :	1,000	Užitné zat. podlahy* :		2	7.65	31.1	0.00		2.46	8.1
Tlak větru :	1,116	Zat. podlahou* :		10	7.38	17.1	0.00		0.00	
Podhled* :		Stabilizace DP :	1500 mm							
Šikmý podhled* :		Rozteč vazníků:	1000 mm							
Počet vazníků:	3	Poč. vrstev :	1							
Roz. vaznic HP:	500mm	Váha vazn.:	89 kg							
Počet styčníků:	13									

Zabezpeč. proti vybočení: 24mm x 100mm / * Zatížení aplikováno pouze pro podkrovní vazníky a vazníky s podlahou

Pozn.: jednotky reakcí v [kN]