



	m ²	PODLAHA	STĚNY
01 SCHODIŠTĚ	3,56	Betonová mazanina zatřená	Vně - zateplení a lankovité omítka
02 SKLEP - ZÁPAD	51,93	Betonová mazanina zatřená	Jednovrstvá omítka, vspěný pačok
03 SKLEP - STŘED	37,78	Betonová mazanina zatřená	Jednovrstvá omítka, vspěný pačok
04 SKLEP - VÝCHOD	51,93	Betonová mazanina zatřená	Jednovrstvá omítka, vspěný pačok

√ JÍMKA 200x200	6x 0,04	Vodotěsná, hl. 200 mm, s poklopem
-----------------	------------	-----------------------------------

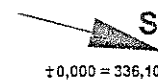


±0,000 = 336,10


DOKUMENTACE PRO PROVEDENÍ STAVBY RD			
ZDIMĚRICE 395/19+395/92 - MANŽELE ŠMRHOVI			
DATUM:	23. ČERVENCE 2003		
VYPRACOVAL:	ING. VÁCLAV ŠMRHA		
1 : 100	PODZEMNÍ PODLAŽÍ		3.1.

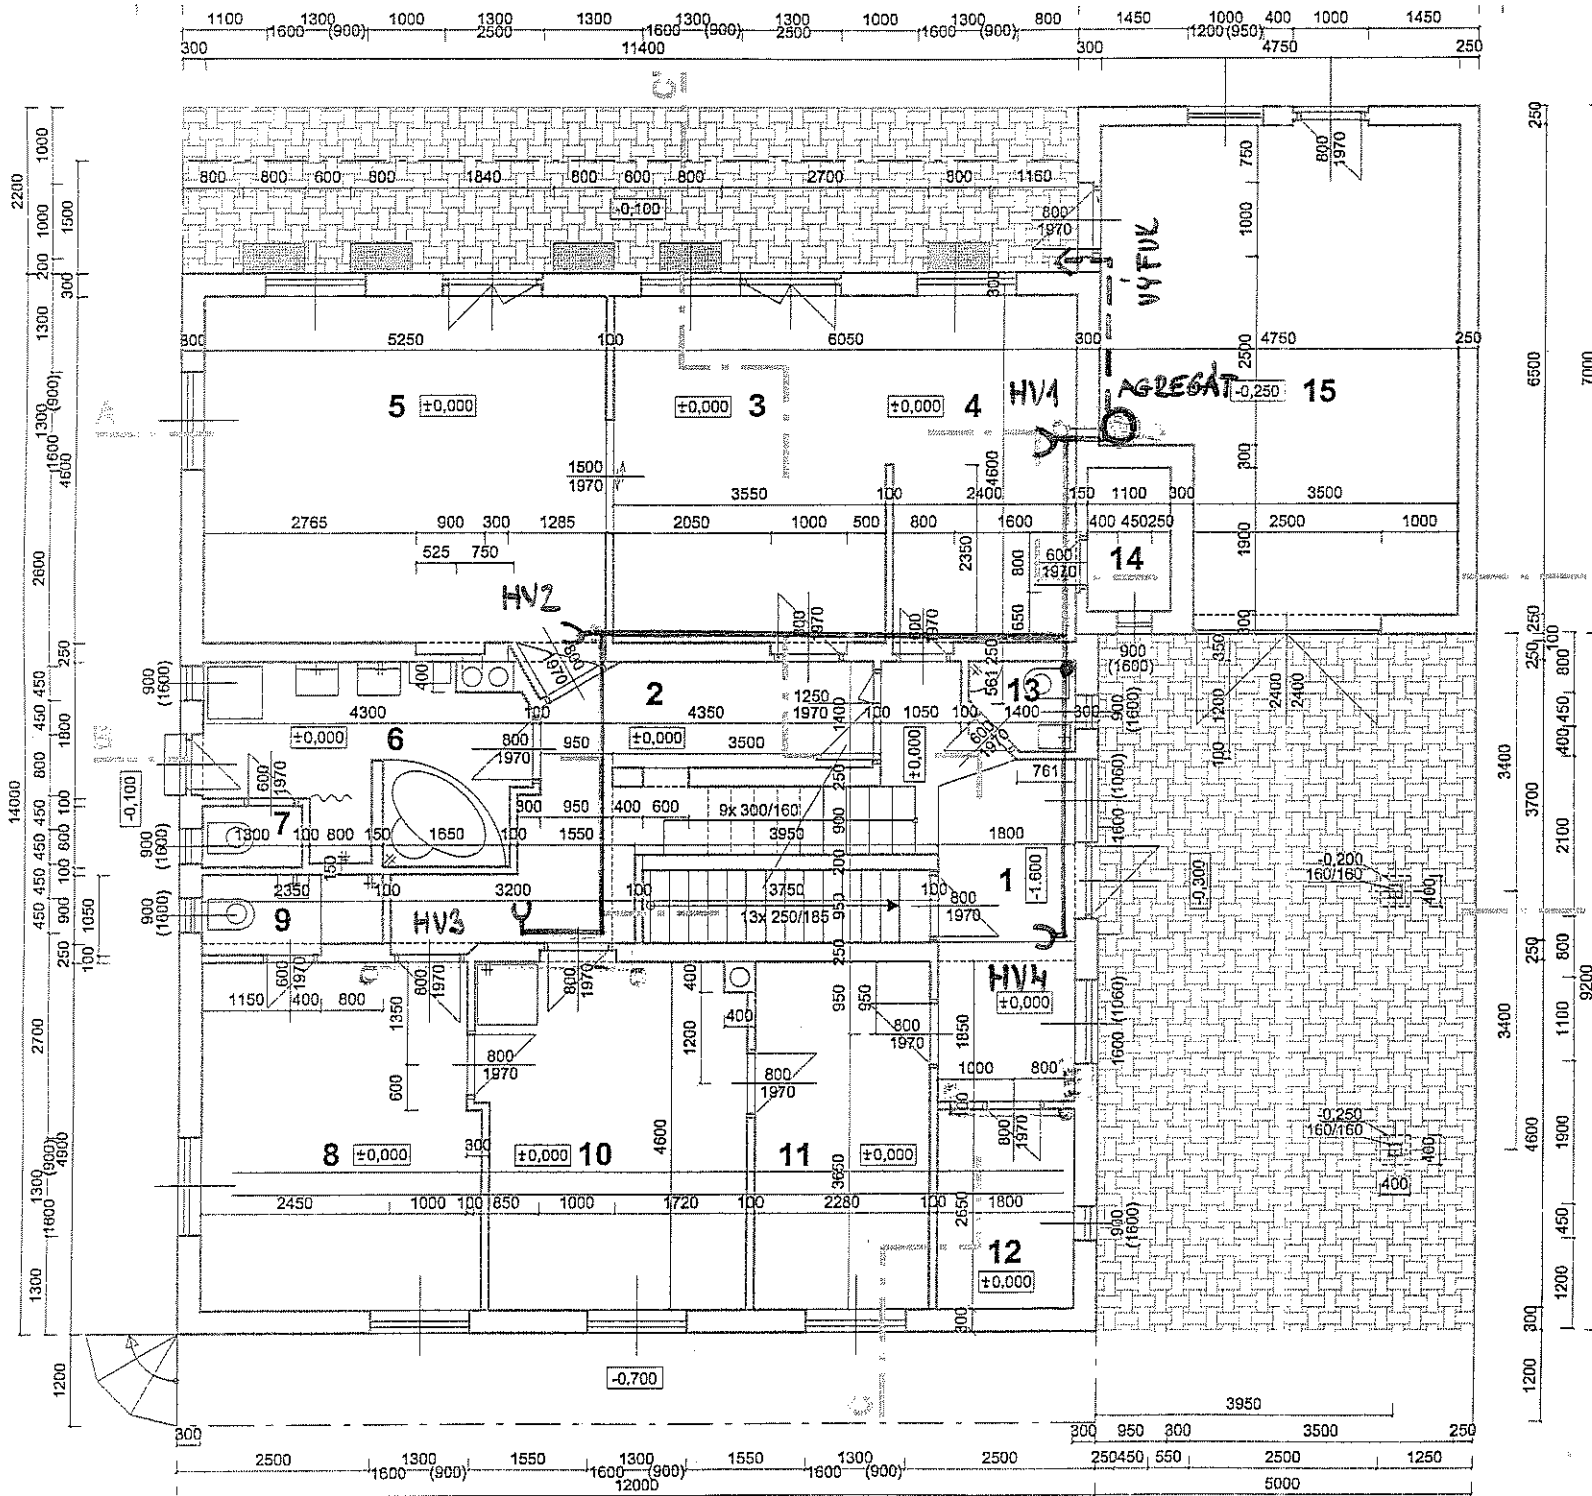

PROSTOR	m ²	PODLAHA	STĚNY
1 ZÁDVEŘÍ	9,90	Keramická dlažba	Malba
2 CHODBA	10,45	Keramická dlažba	Malba
3 JÍDELNA	16,33	Dřevolaminátová pro střední zatížení	Malba
4 KUCHYNĚ	11,04	Korkové linoleum	Malba + 0,6x6 m obklad (nad kuchyňskou linkou)
5 OBÝVACÍ POKOJ	24,15	Dřevolaminátová pro střední zatížení	Malba
6 KOUPELNA	9,76	Keramická dlažba	Bálinový obklad do stropů
7 WC	1,04	Keramická dlažba	Bálinový obklad 1,6 m, malba
8 POKOJ HOSTA	16,33	Dřevolaminátová pro střední zatížení	Malba
9 KOUPELNA + WC	2,23	Keramická dlažba	Bálinový obklad do stropů
10 LOŽNICE	15,90	Dřevolaminátová pro střední zatížení	Malba
11 PRACOVNA	10,49	PVC	Malba
12 ŠATNA	4,77	PVC	Omyvatelný náter
13 WC	1,40	Keramická dlažba	Bálinový obklad 1,6 m, malba
14 SPÍŽ	2,09	PVC	Vápenná malba
15 GARÁŽ	28,06	Náter	Vápenná malba

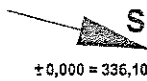

DOKUMENTACE PRO PŘEDÁNÍ STAVBY RD ZDIMĚŘICE 395/19+395/92 - MANŽELĚ ŠMRHOVI			
DATUM:	23. ČERVENCE 2003		
VYPRACOVANÝ:	ING. VÁCLAV ŠMRHA		
MĚŘITÍ:	1:100	1. NADZEMNÍ PODLAŽÍ	strana 4.1.

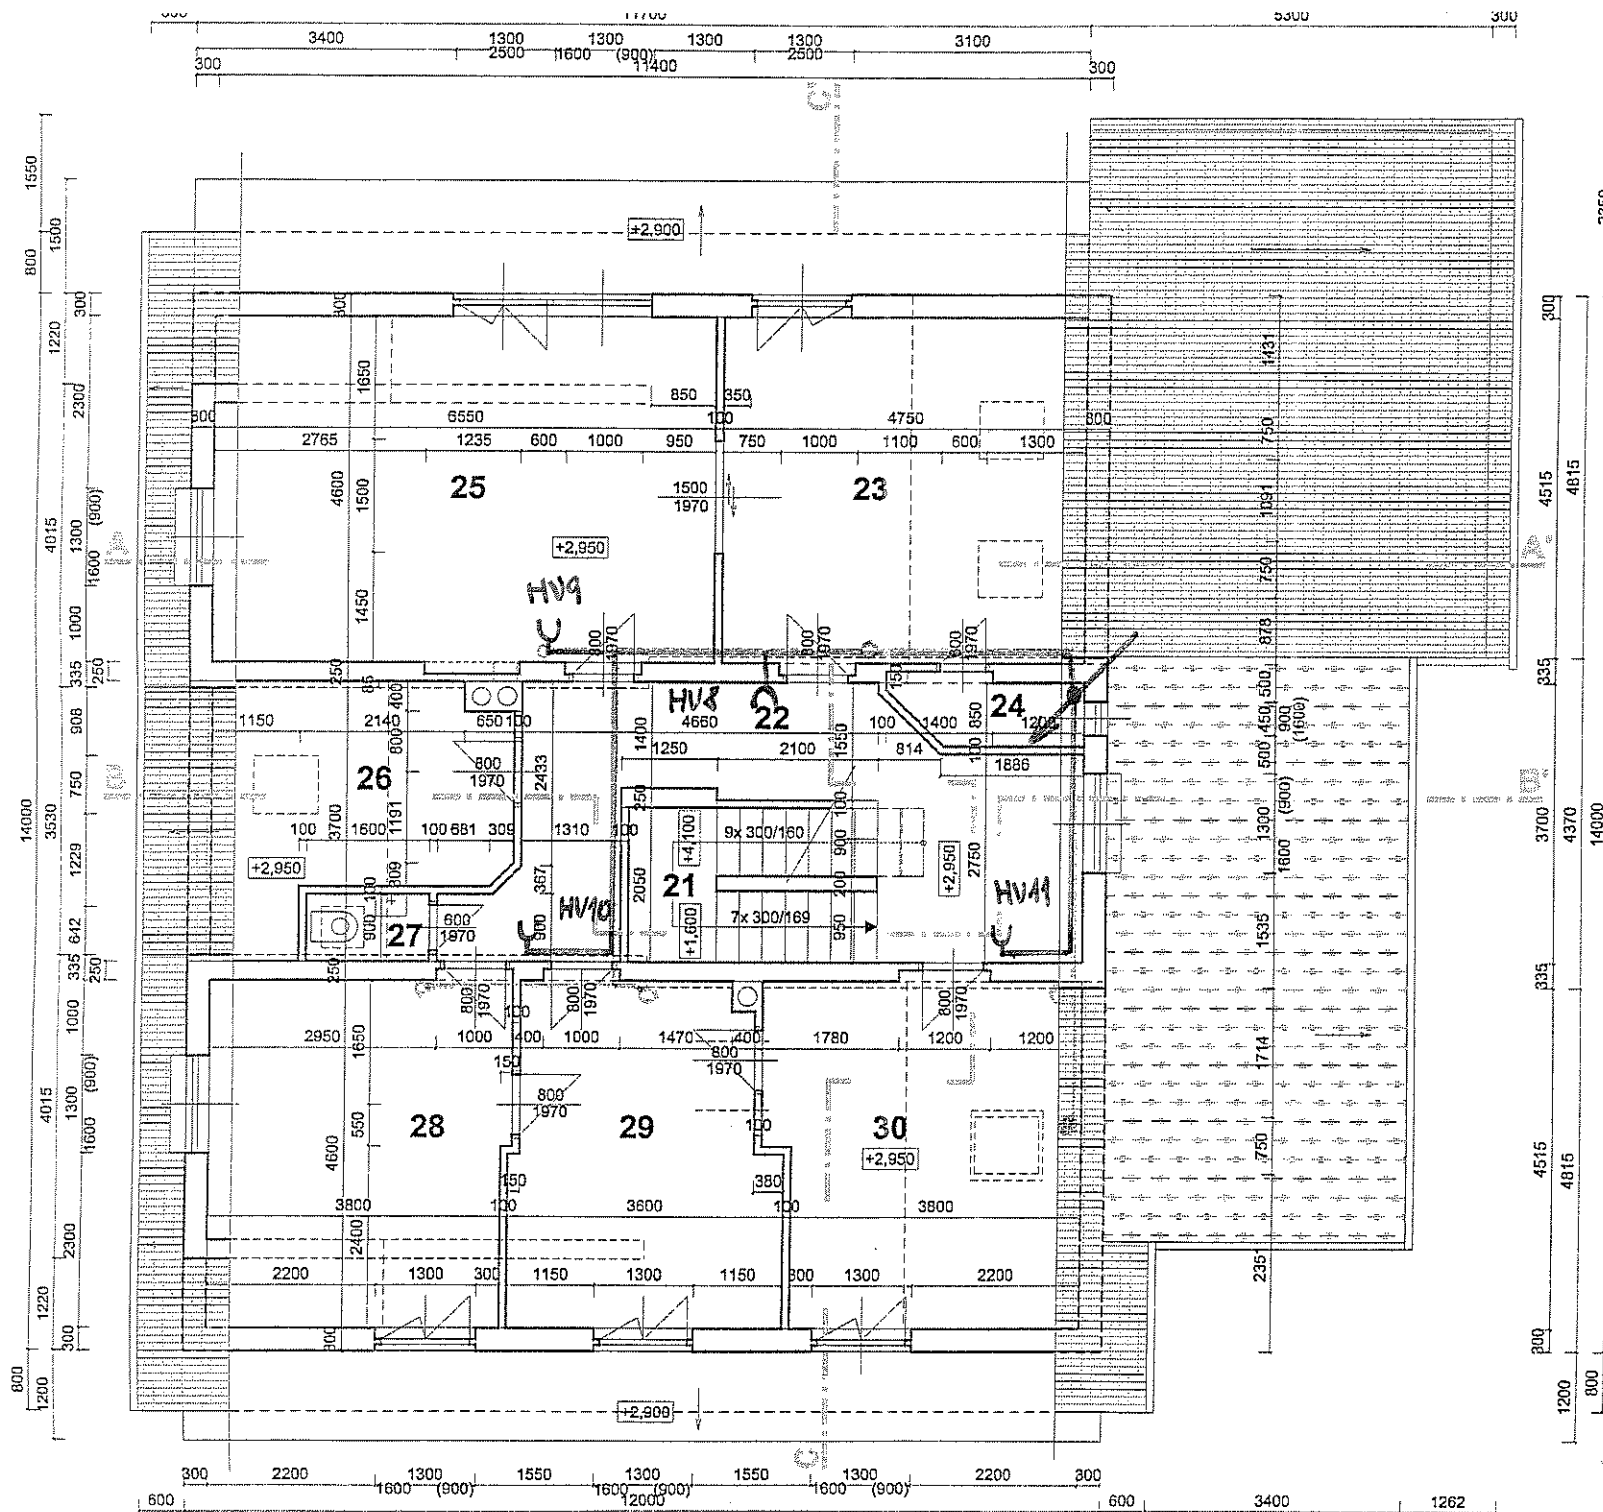

PROSTOR	m ²	PODLAHA	STĚNY
21 SCHODIŠTĚ		Dřevo, příp. ohranový obklad	Malba
22 CHODBA (2.NP)		Keramická dlažba	Malba
23 KUCHYNĚ (nevýbavená)		Dřevolaminátová pro střední zářít.	Malba
24 KOMORA		PVC	Vápenná malba
25 OBÝVACÍ POKOJ		Dřevolaminátová pro střední zářít.	Malba
26 KOUPELNA (nevýbavená)		Hrubá podlaha	Vápenný prášek
27 WC		Keramická dlažba	Bílínový obklad 1,8 m, malba
28 POKOJ		Dřevolaminátová pro střední zářít.	Malba
29 POKOJ		Dřevolaminátová pro střední zářít.	Malba
30 POKOJ		Dřevolaminátová pro střední zářít.	Malba

DOKUMENTACE PRO PŘEDÁNÍ STAVBY RD
 ZDIMĚŘICE 395/19+395/92 - MANŽELÉ ŠMRHOVI

STAVBA:	22. ČERVENCE 2003
VYPRACOVANÍ:	ING. VÁCLAV ŠMRHA
MĚŘITEL:	1 : 100
STRANA:	5.1.

2. NADZEMNÍ PODLAŽÍ

