



1 NP

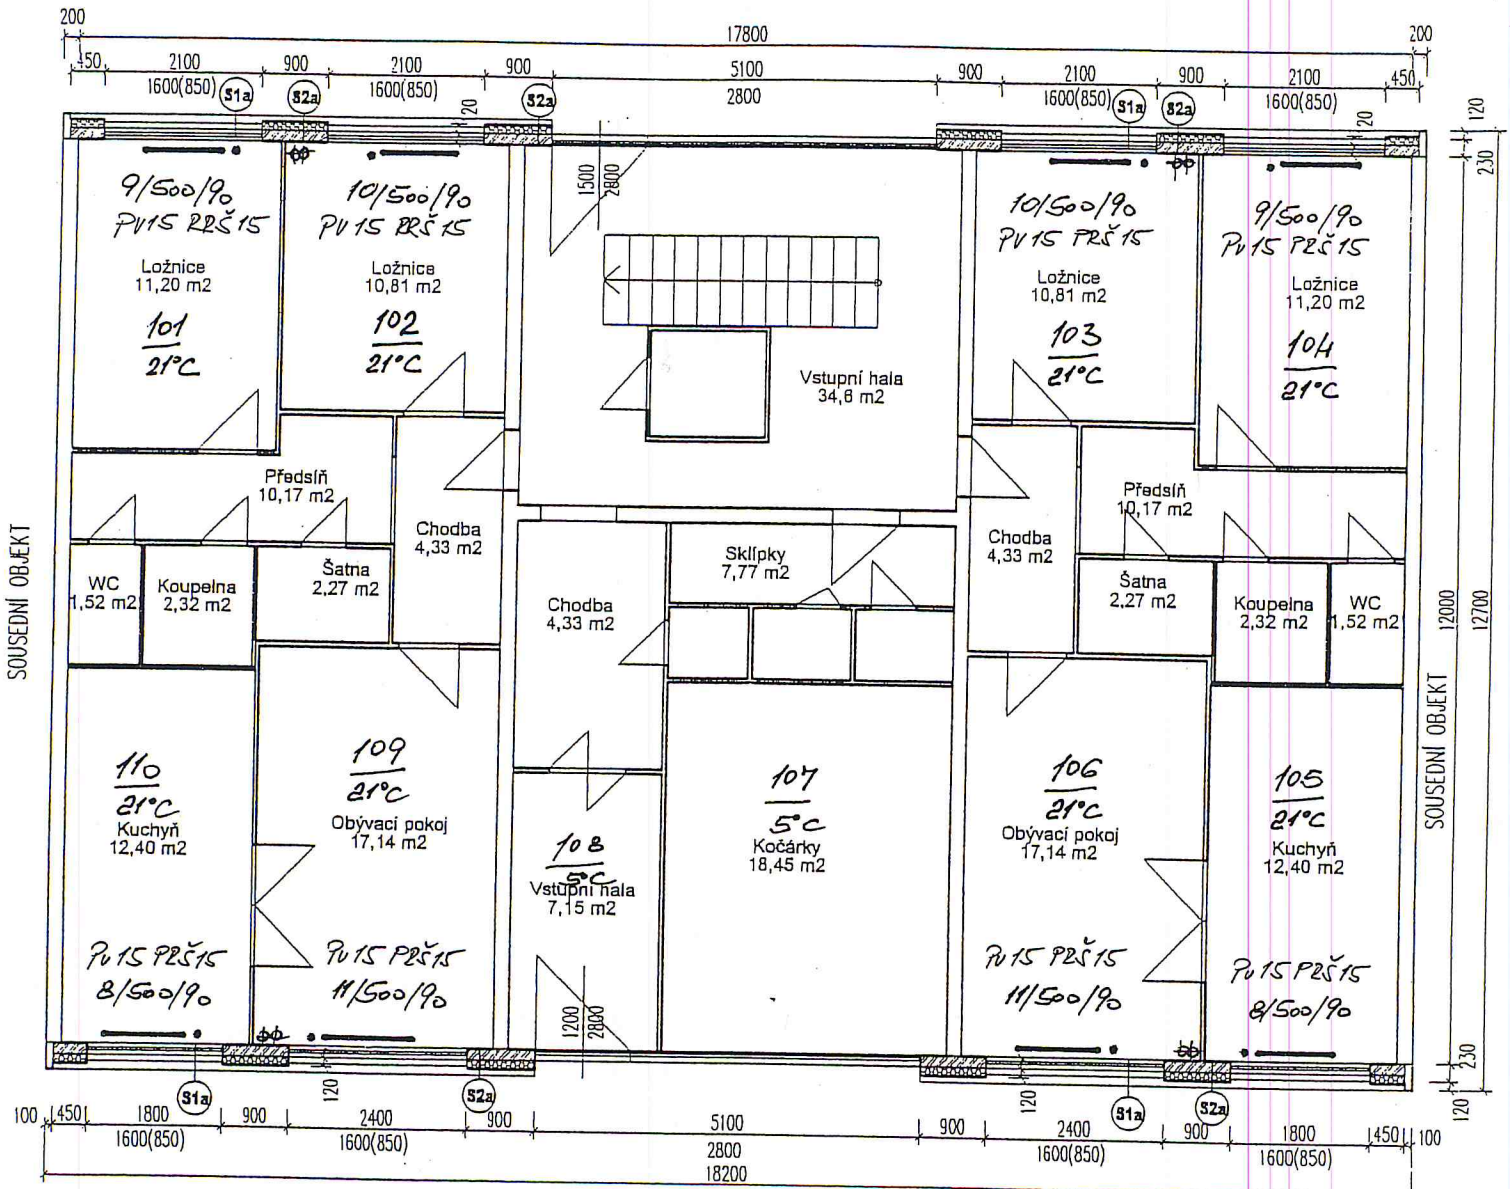


Pozn. všechny místnosti ve smyslu z.406/200 Sb. a TN 730330 považovány za vytápěné

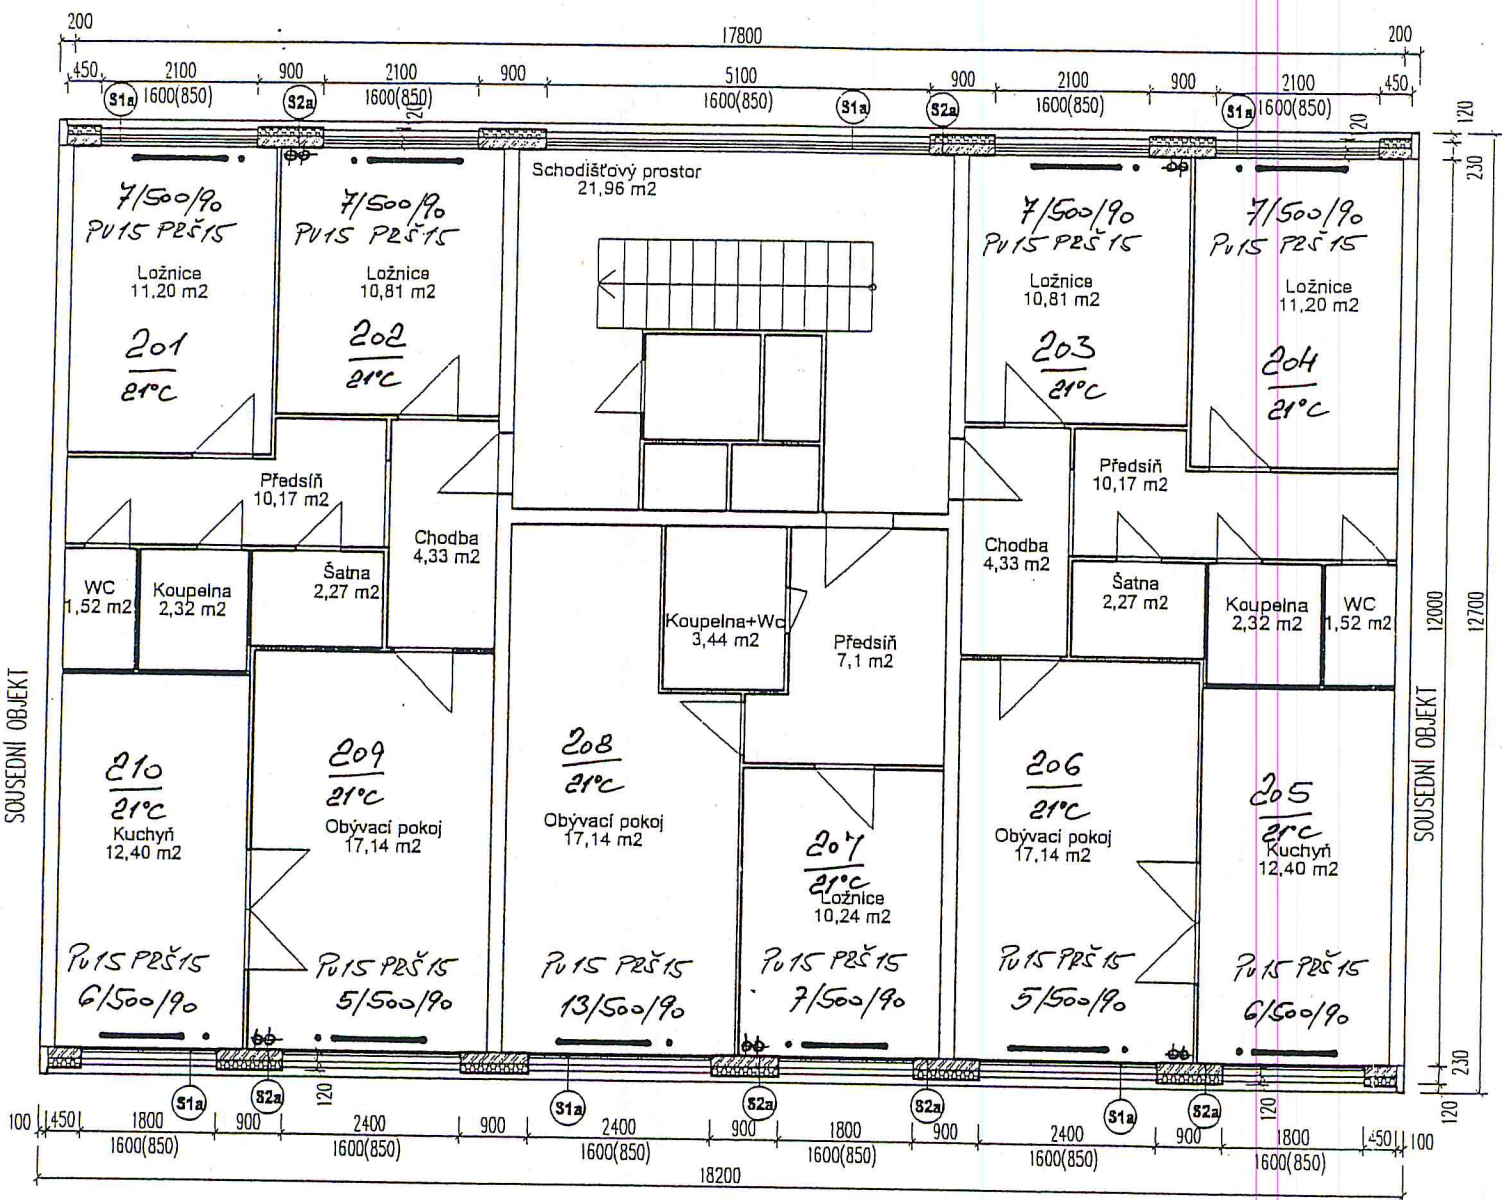


Pozn. všechny místnosti ve smyslu z.406/200 Sb. a TN 730330 považovány za vytápěné

3-7 NP

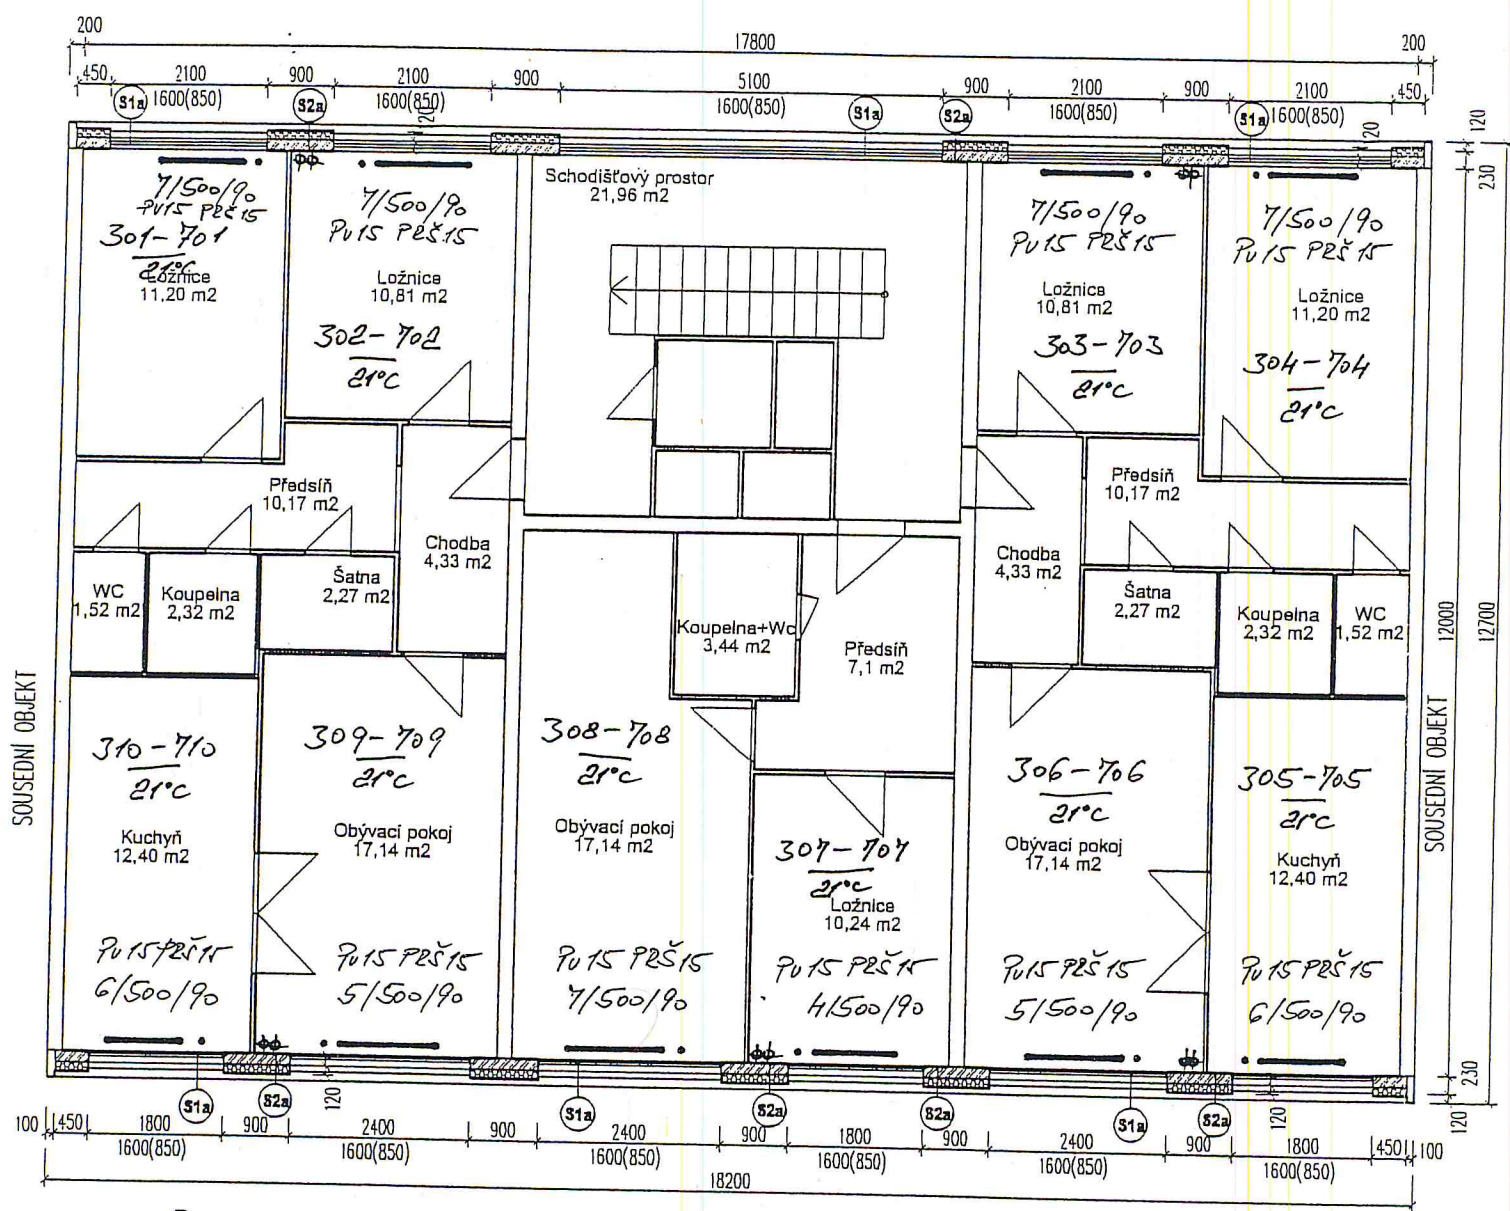

Pozn. všechny místnosti ve smyslu z.406/200 Sb. a TN 730330 považovány za vytápěné

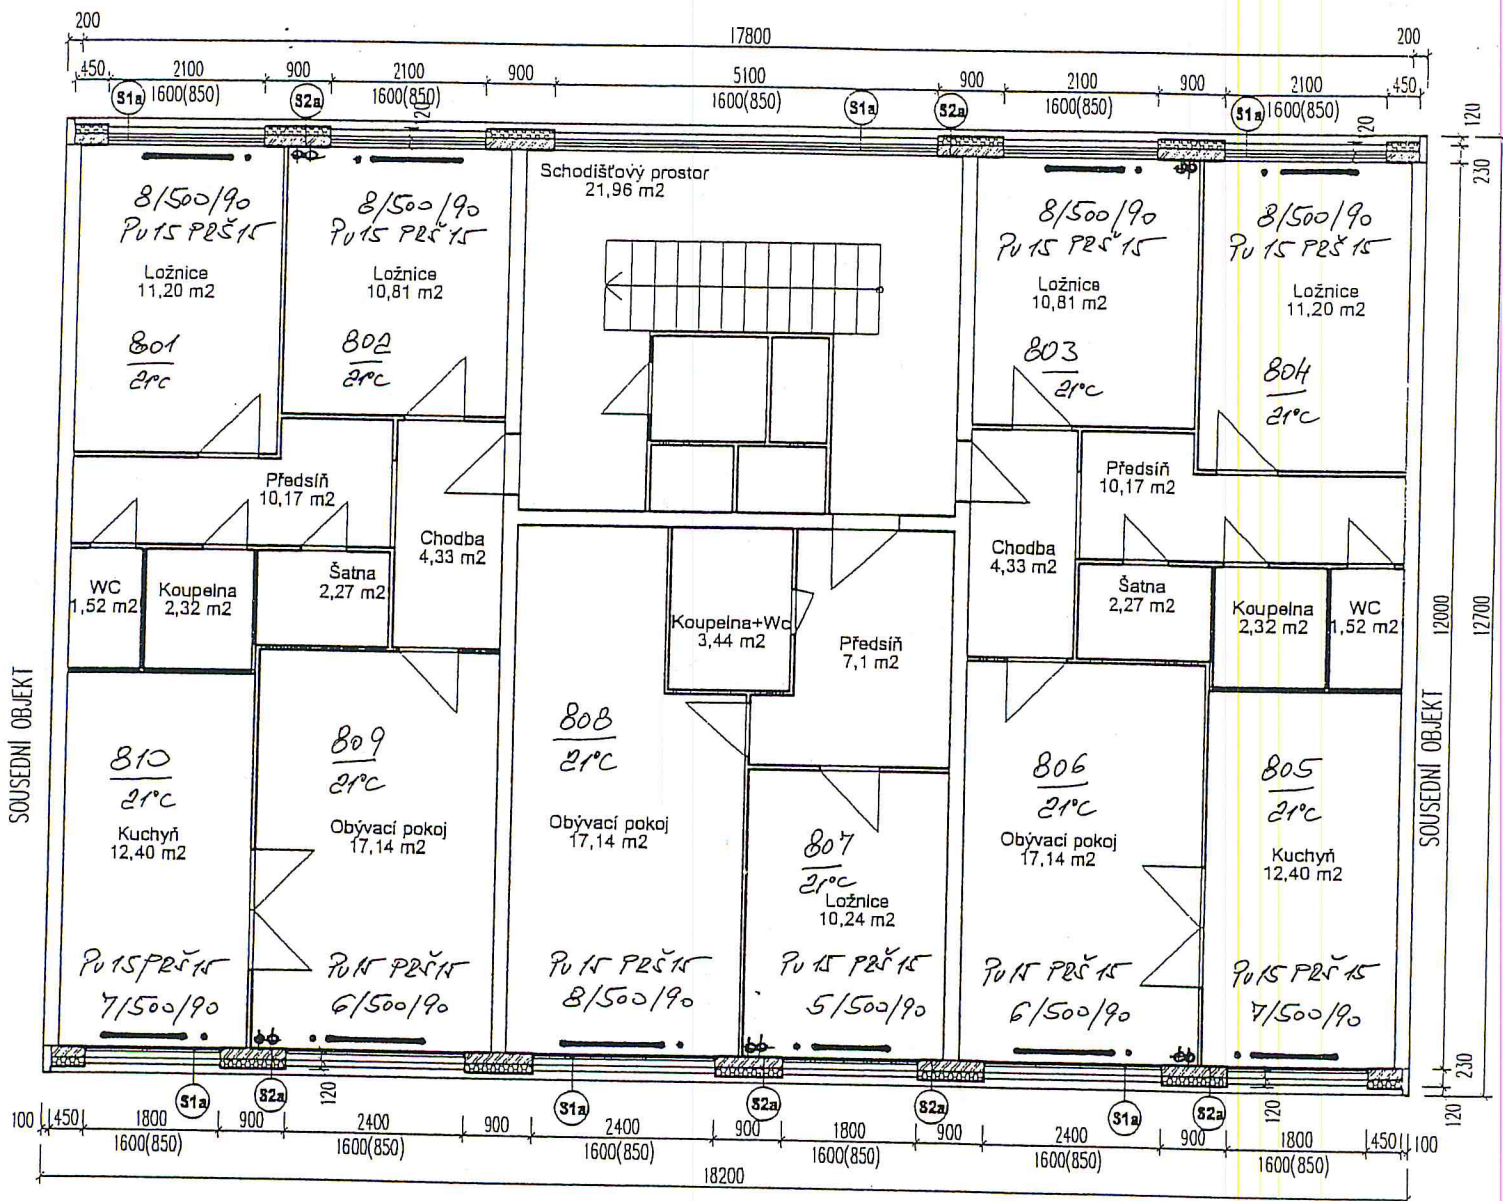

POZN. všechny místnosti ve smyslu z.406/200 Sb. a TN 730330 považovány za vytápěné