NOVÝ STAV – PŮDORYS MOSTU + VYTYČENÍ
M 1:50

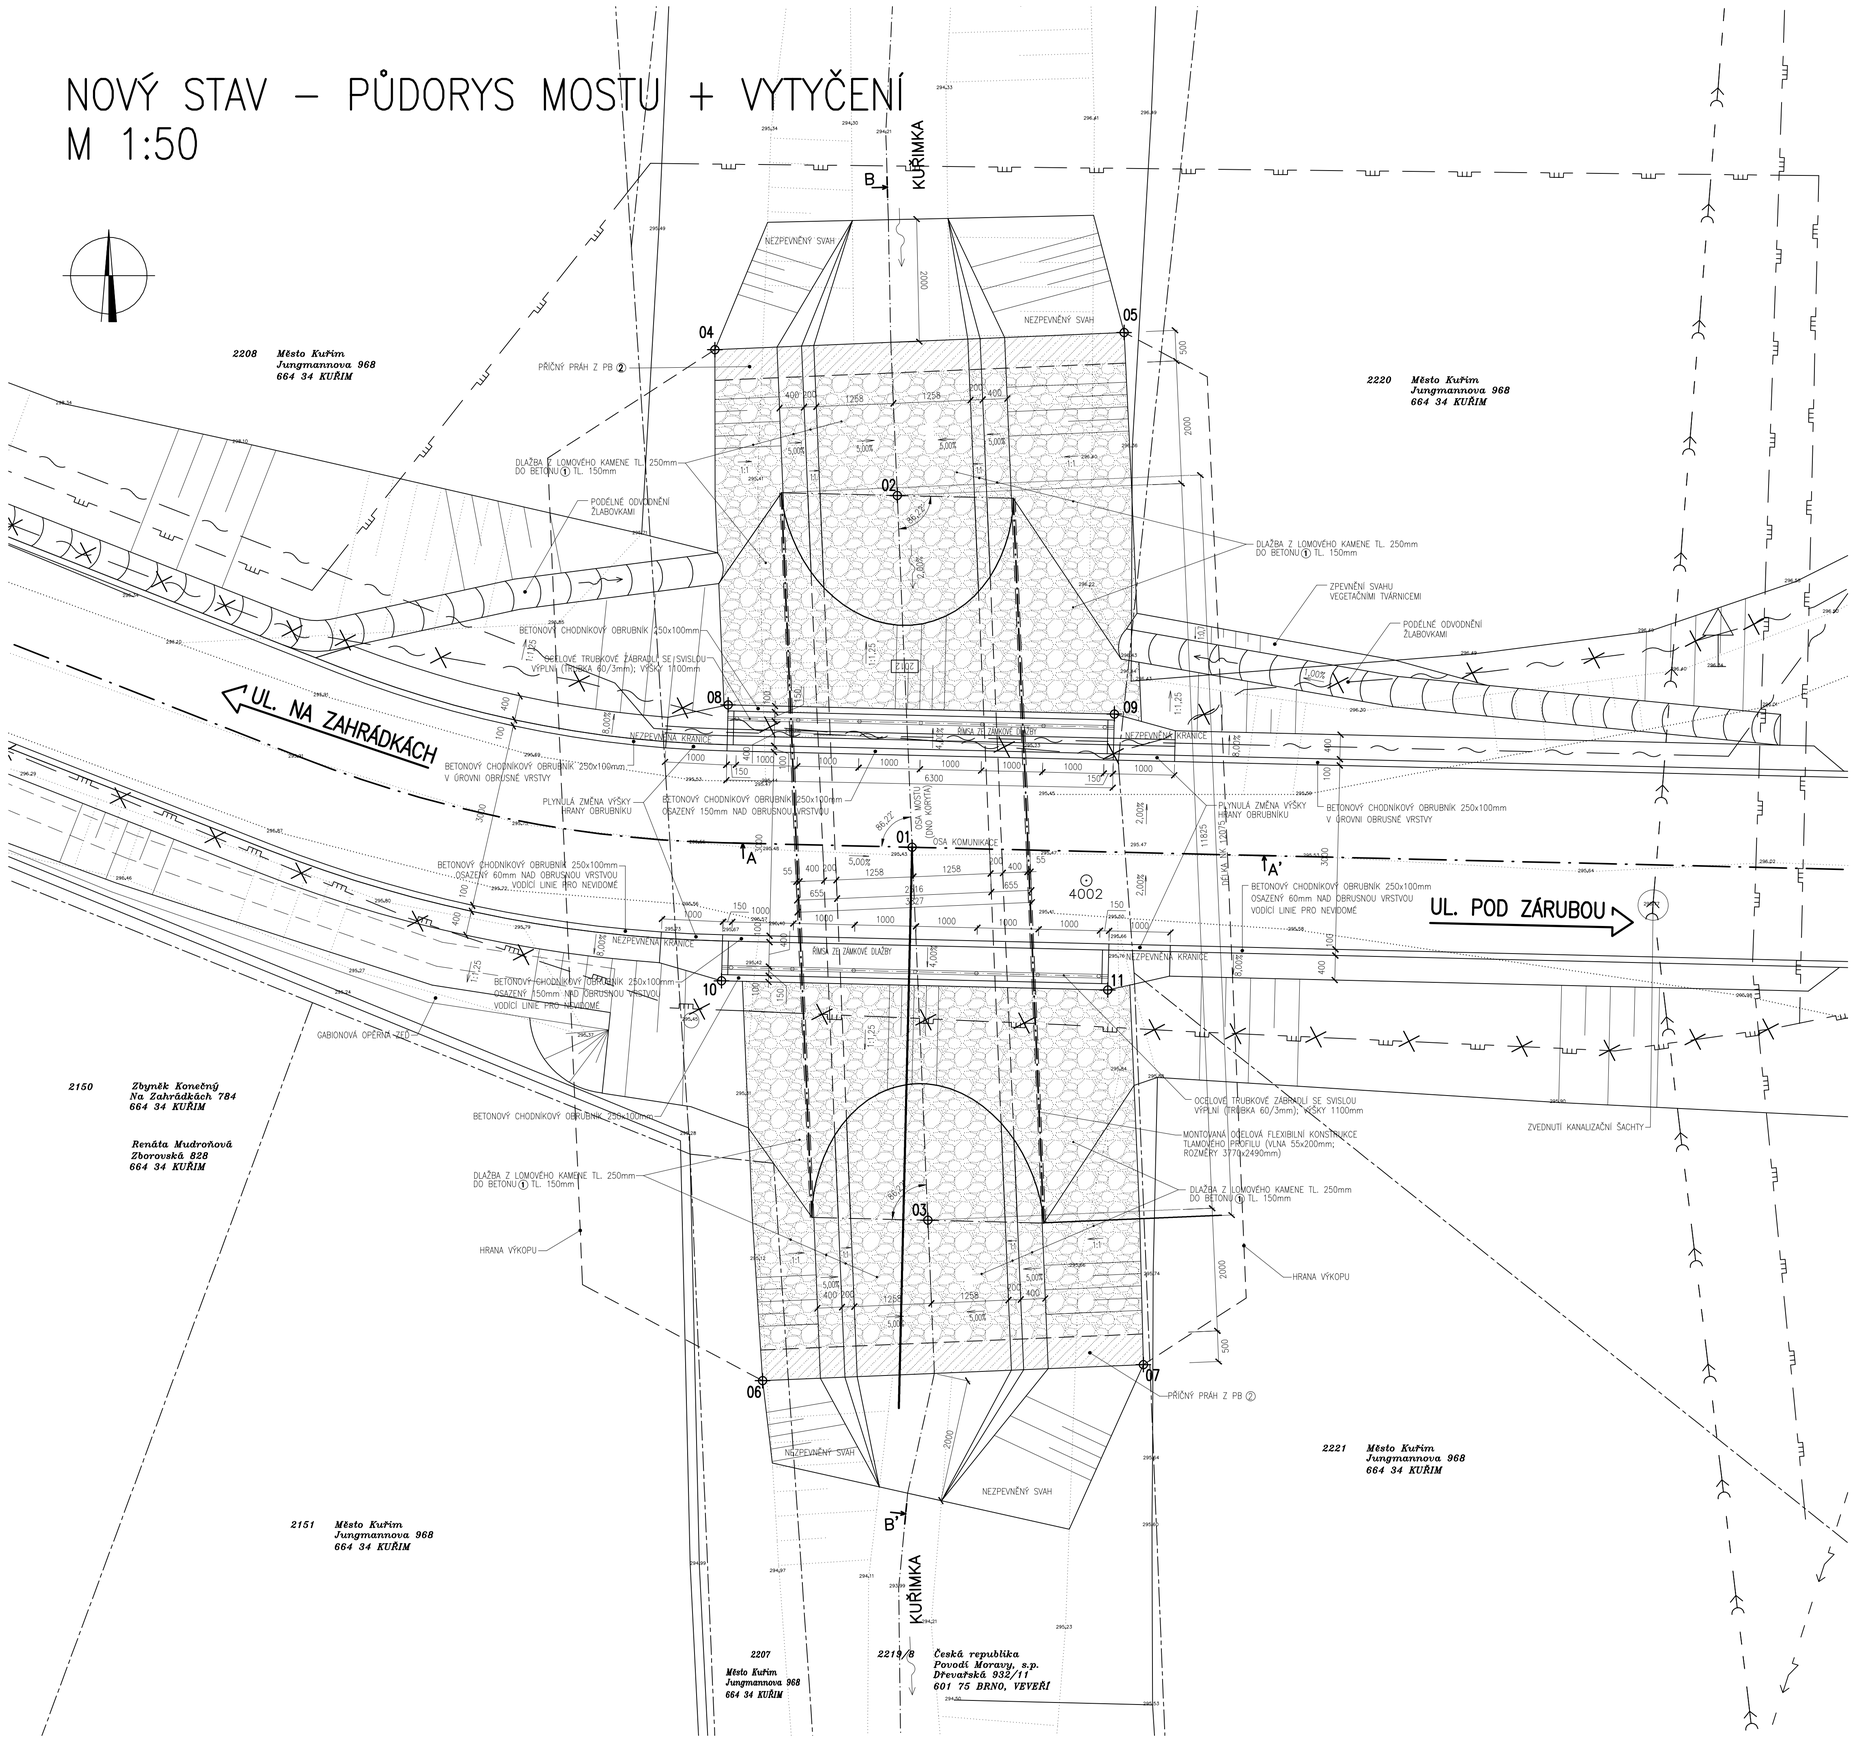

DRUHY POUŽITÝCH BETONŮ

① BETON ČSN EN 206-1-C16/20-X0 (CZ)-Cl 1,0-Dmax 16-S2 KAMENNÁ DLAŽBA DO BETONU
② BETON ČSN EN 206-1-C25/30-XF2+XD1 (CZ)-Cl 1,0-Dmax 22-S4 PŘÍČNÝ PRÁH

POZNÁMKY:

① PŘI REKONSTRUKCI MOSTU NUTNO RESPEKTOVAT PODZEMNÍ A NADZEMNÍ INŽENÝRSKÉ SÍTĚ PŘED ZAHÁJENÍM STAVEBNÍCH PRACÍ BUDOU JEDNOTLIVÉ PODZEMNÍ SÍTĚ VYTYČENY SVÝMI SPRÁVCI
② ZA BETONOVÝM PRAHEM VÝTOKU BUDE PROHLOUBENO KORYTO POTOKA V DÉLCE 25m VE SKLONU 0,50%

VYTYČOVANÉ BODY

01	Y = 602188.981	X = 1147764.998	Z = 296,86	BOD KŘÍŽENÍ
02	Y = 602189.223	X = 1147759.263	Z = 294,15	KORYTO-ZAČÁTEK KONSTRUKCE
03	Y = 602189.223	X = 1147759.263	Z = 293,92	KORYTO-KONEC KONSTRUKCE
04	Y = 602192.197	X = 1147756.886	Z = 295,47	BETONOVÝ PRÁH
05	Y = 602185.525	X = 1147756.604	Z = 296,41	BETONOVÝ PRÁH
06	Y = 602191.419	X = 1147773.695	Z = 295,07	BETONOVÝ PRÁH
07	Y = 602185.211	X = 1147773.432	Z = 295,67	BETONOVÝ PRÁH
08	Y = 602191.982	X = 1147762.676	Z = –	ŘÍMSA
09	Y = 602185.684	X = 1147762.825	Z = –	ŘÍMSA
10	Y = 602192.089	X = 1147767.175	Z = –	ŘÍMSA
11	Y = 602185.791	X = 1147767.324	Z = –	ŘÍMSA

VYTYČOVACÍ BODY

4001	Y = 602186.140	X = 1147765.540	Z = 295,47	VYTYČOVACÍ BOD
4002	Y = 602186.140	X = 1147765.540	Z = 295,47	VYTYČOVACÍ BOD

LEGENDA INŽENÝRSKÝCH SÍTÍ:

- STÁVAJÍCÍ VODOVOD (BRNĚNSKÉ VODÁRNY A KANALIZACE, a.s.)
- STÁVAJÍCÍ KANALIZACE (BRNĚNSKÉ VODÁRNY A KANALIZACE, a.s.)
- STÁVAJÍCÍ STŘEDOTLAKÝ PLYNOVOD (RWE, DISTRIBUČNÍ SLUŽBY, s.r.o.)
- STÁVAJÍCÍ SILOVÉ VEDENÍ NADZEMNÍ (E.ON ČESKÁ REPUBLIKA, s.r.o.)
- STÁVAJÍCÍ SILOVÉ VEDENÍ PODZEMNÍ (E.ON ČESKÁ REPUBLIKA, s.r.o.)
- STÁVAJÍCÍ SDĚLOVACÍ VEDENÍ PODZEMNÍ (TELEFONICA O2 CZECH REPUBLIC, a.s.)
- PŘESOUVANÝ STŘEDOTLAKÝ PLYNOVOD (RWE, DISTRIBUČNÍ SLUŽBY, s.r.o.)
- NOVĚ PŘELOŽENÝ STŘEDOTLAKÝ PLYNOVOD (RWE, DISTRIBUČNÍ SLUŽBY, s.r.o.)
- PŘESOUVANÉ SDĚLOVACÍ VEDENÍ PODZEMNÍ (TELEFONICA O2 CZECH REPUBLIC, a.s.)
- NOVĚ PŘELOŽENÉ SDĚLOVACÍ VEDENÍ PODZEMNÍ (TELEFONICA O2 CZECH REPUBLIC, a.s.)

LEGENDA KATASTRU:

- HRANICE PARCELY KATASTRU NEMOVITOSTÍ
- 2151 ČÍSLO PARCELY KATASTRU NEMOVITOSTÍ

SOUŘADNÝ SYSTÉM: S-JTSK
VÝŠKOVÝ SYSTÉM: B.p.v.

OZNAČENÍ	POPIS ZMĚNY	DATUM	PODPIS

HIP	ZODP. PROJEKTANT	VYPRACOVAL	KONTROLOVAL
ING. JIŘÍ JANÍK	ING. MARTIN VAŠÁK	ING. MICHAL FIDRMUC	ING. IVANA STRAČÁNKOVÁ

IM-PROJEKT, inženýrské a mostní konstrukce, s.r.o.
Vodní 1, 602 00 BRNO
tel: 533 446 080-2
fax: 533 446 089
im-projekt@im-projekt.cz
www.im-projekt.cz

INVESTOR: Město Kuřim, Jungmannova 968, 664 34 KUŘIM
KRAJ: JIHOMORAVSKÝ OKR: KUŘIM KATASTR: KUŘIM

STAVBA: MOST EV. Č. 50-1 V KUŘIMI
ČÁST: SO 201 - MOST EV. Č. 50-1
PŘÍLOHA: NOVÝ STAV - PŮDORYS MOSTU + VYTYČENÍ

FORMÁT	8 x A4
DATUM	ČERVEN 2011
STUPEŇ	DSP+DZS
ČÍSLO ZAK.	2010272
MĚŘÍTKO	1:50
ČÍSLO VÝKRESU:	ČÍSLO PARÉ:
C.2.1.03.01	

Dokumentaci lze užívat pouze ve smyslu příslušné smlouvy o dílo výkres, či jeho část, může být kopírován nebo jiným způsobem rozšiřován pouze po předchozím souhlasu IM-Projekt, inženýrské a mostní konstrukce, s.r.o.