


# PÔDORYS 1.NP

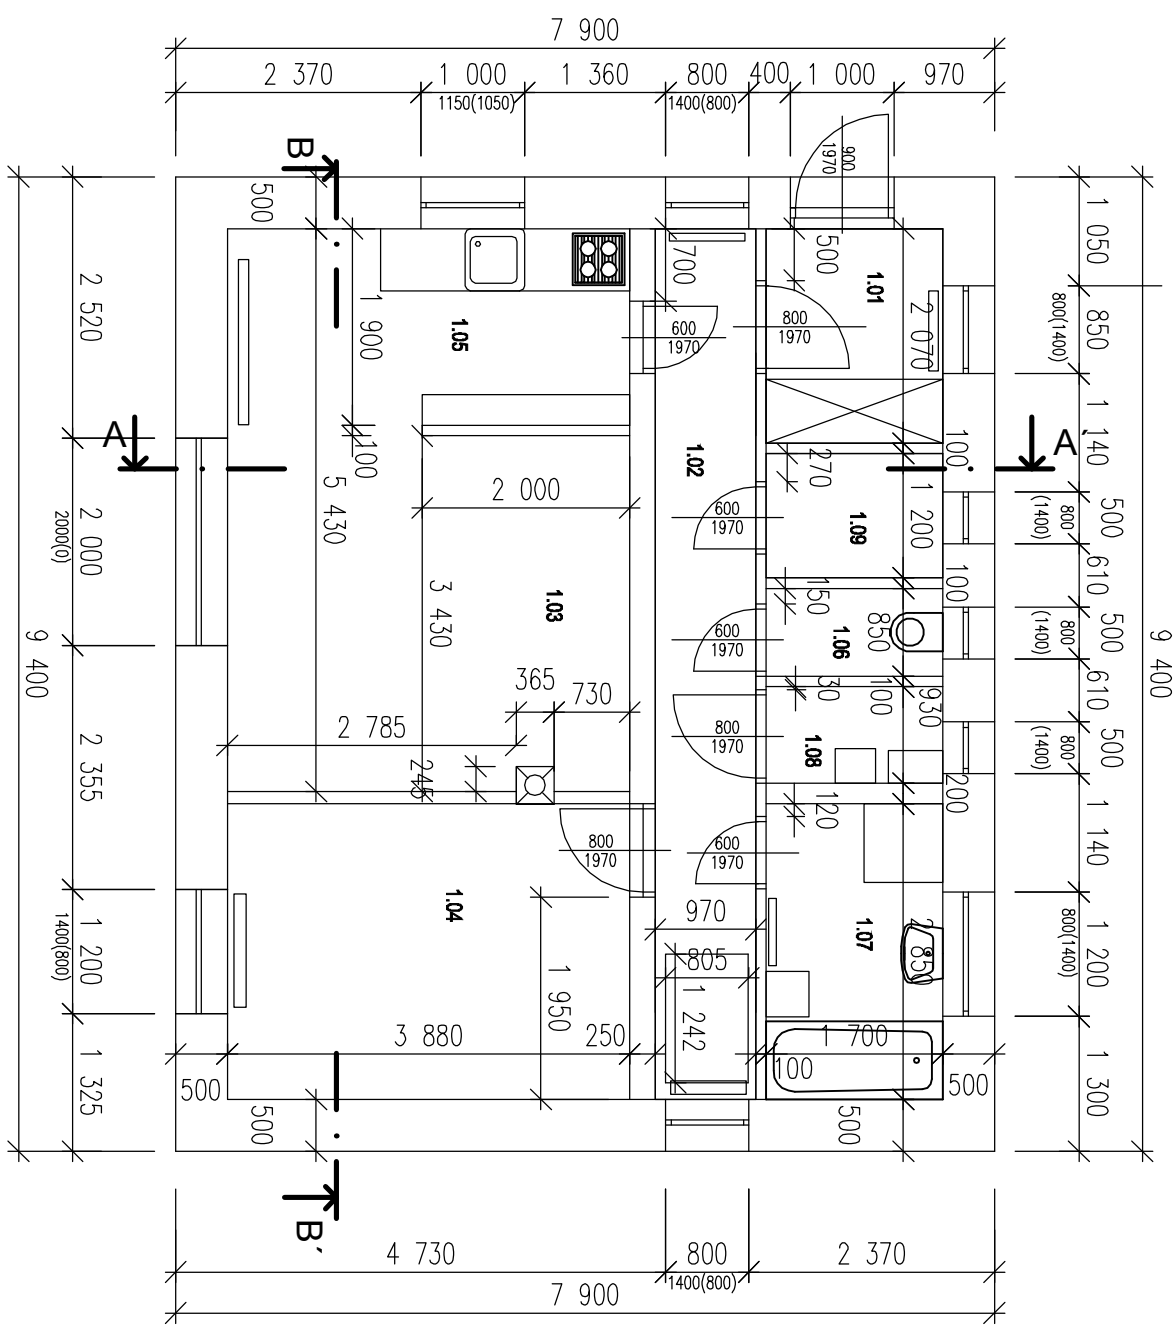

## LEGENDA MIESTNOSTÍ:

ČÍSL.	NÁZOV MIESTNOSTI	PODLAHA	STROP
1.01	ZADVERE	KERAMICKÁ DLAŽBA	HĽADKA ŠTUKOVÁ OMLETKA
1.02	CHODBA	KERAMICKÁ DLAŽBA	HĽADKA ŠTUKOVÁ OMLETKA
1.03	OBÝVAČKA IZBA	LAMINÁTOVÁ PODLAHA	HĽADKA ŠTUKOVÁ OMLETKA
1.04	SPALŇA	LAMINÁTOVÁ PODLAHA	HĽADKA ŠTUKOVÁ OMLETKA
1.05	KUCHYŇA	KERAMICKÁ DLAŽBA	HĽADKA ŠTUKOVÁ OMLETKA
1.06	WC	KERAMICKÁ DLAŽBA	HĽADKA ŠTUKOVÁ OMLETKA
1.07	KÚPEĽNA	KERAMICKÁ DLAŽBA	HĽADKA ŠTUKOVÁ OMLETKA
1.08	KOTOLNA	KERAMICKÁ DLAŽBA	HĽADKA ŠTUKOVÁ OMLETKA
1.09	SPALZA	KERAMICKÁ DLAŽBA	HĽADKA ŠTUKOVÁ OMLETKA

## STATIKA JE SUČASŤOU DODAVATEĽSKEJ DOKUMENTÁCIE

ZODP. PROJEKTANT Ing. Zdeněk Hlaváček	KRESIL Ing. Zdeněk Hlaváček	MIESTO - OBEREJ PRÁVNY	DÁTUM 4.04.2014
OBRER: Pivová Bývalina INVESTOR: Dušan Boháč	REALIZ. PROJEKT K-02/14	ČÍS. KÓPIE 01	ČÍS. VÝKRESU 2
RODINNÝ DOM - LIPOVÁ		KAT. ÚZEMIE: Mýtny Sádky	ČÍS. VÝKRESU: 2
OBRER VÝKRESU: PÔDORYS 1.NP		MIERKA: 1:50	ČÍS. VÝKRESU: 2