

PROJEKTOVÁNÍ

JAROSLAV HOBL

Dvořákova 34
35002 Cheb
IČO : 68806043
tel. : +420364/423891
mobil : +420602462664
e-mail : j.hobl@seznam.cz

ODPOVĚDNÝ PROJEKTANT

ING. ROMAN MACKO

MŮ : CHEB

DATUM : 02 / 2016

STAVEBNÍK

LIFETIME s. r. o.

RYBNÁ 716/24, STARÉ MĚSTO, 11000 PRAHA 1

STAVBA

REKONSTRUKCE OBJEKTU

st. p. č. 1411

Tovární 1700/7, Cheb


Ústřední vytápění

PŮDORYS 1. NP

1 : 100

č. VÝKRESU

01

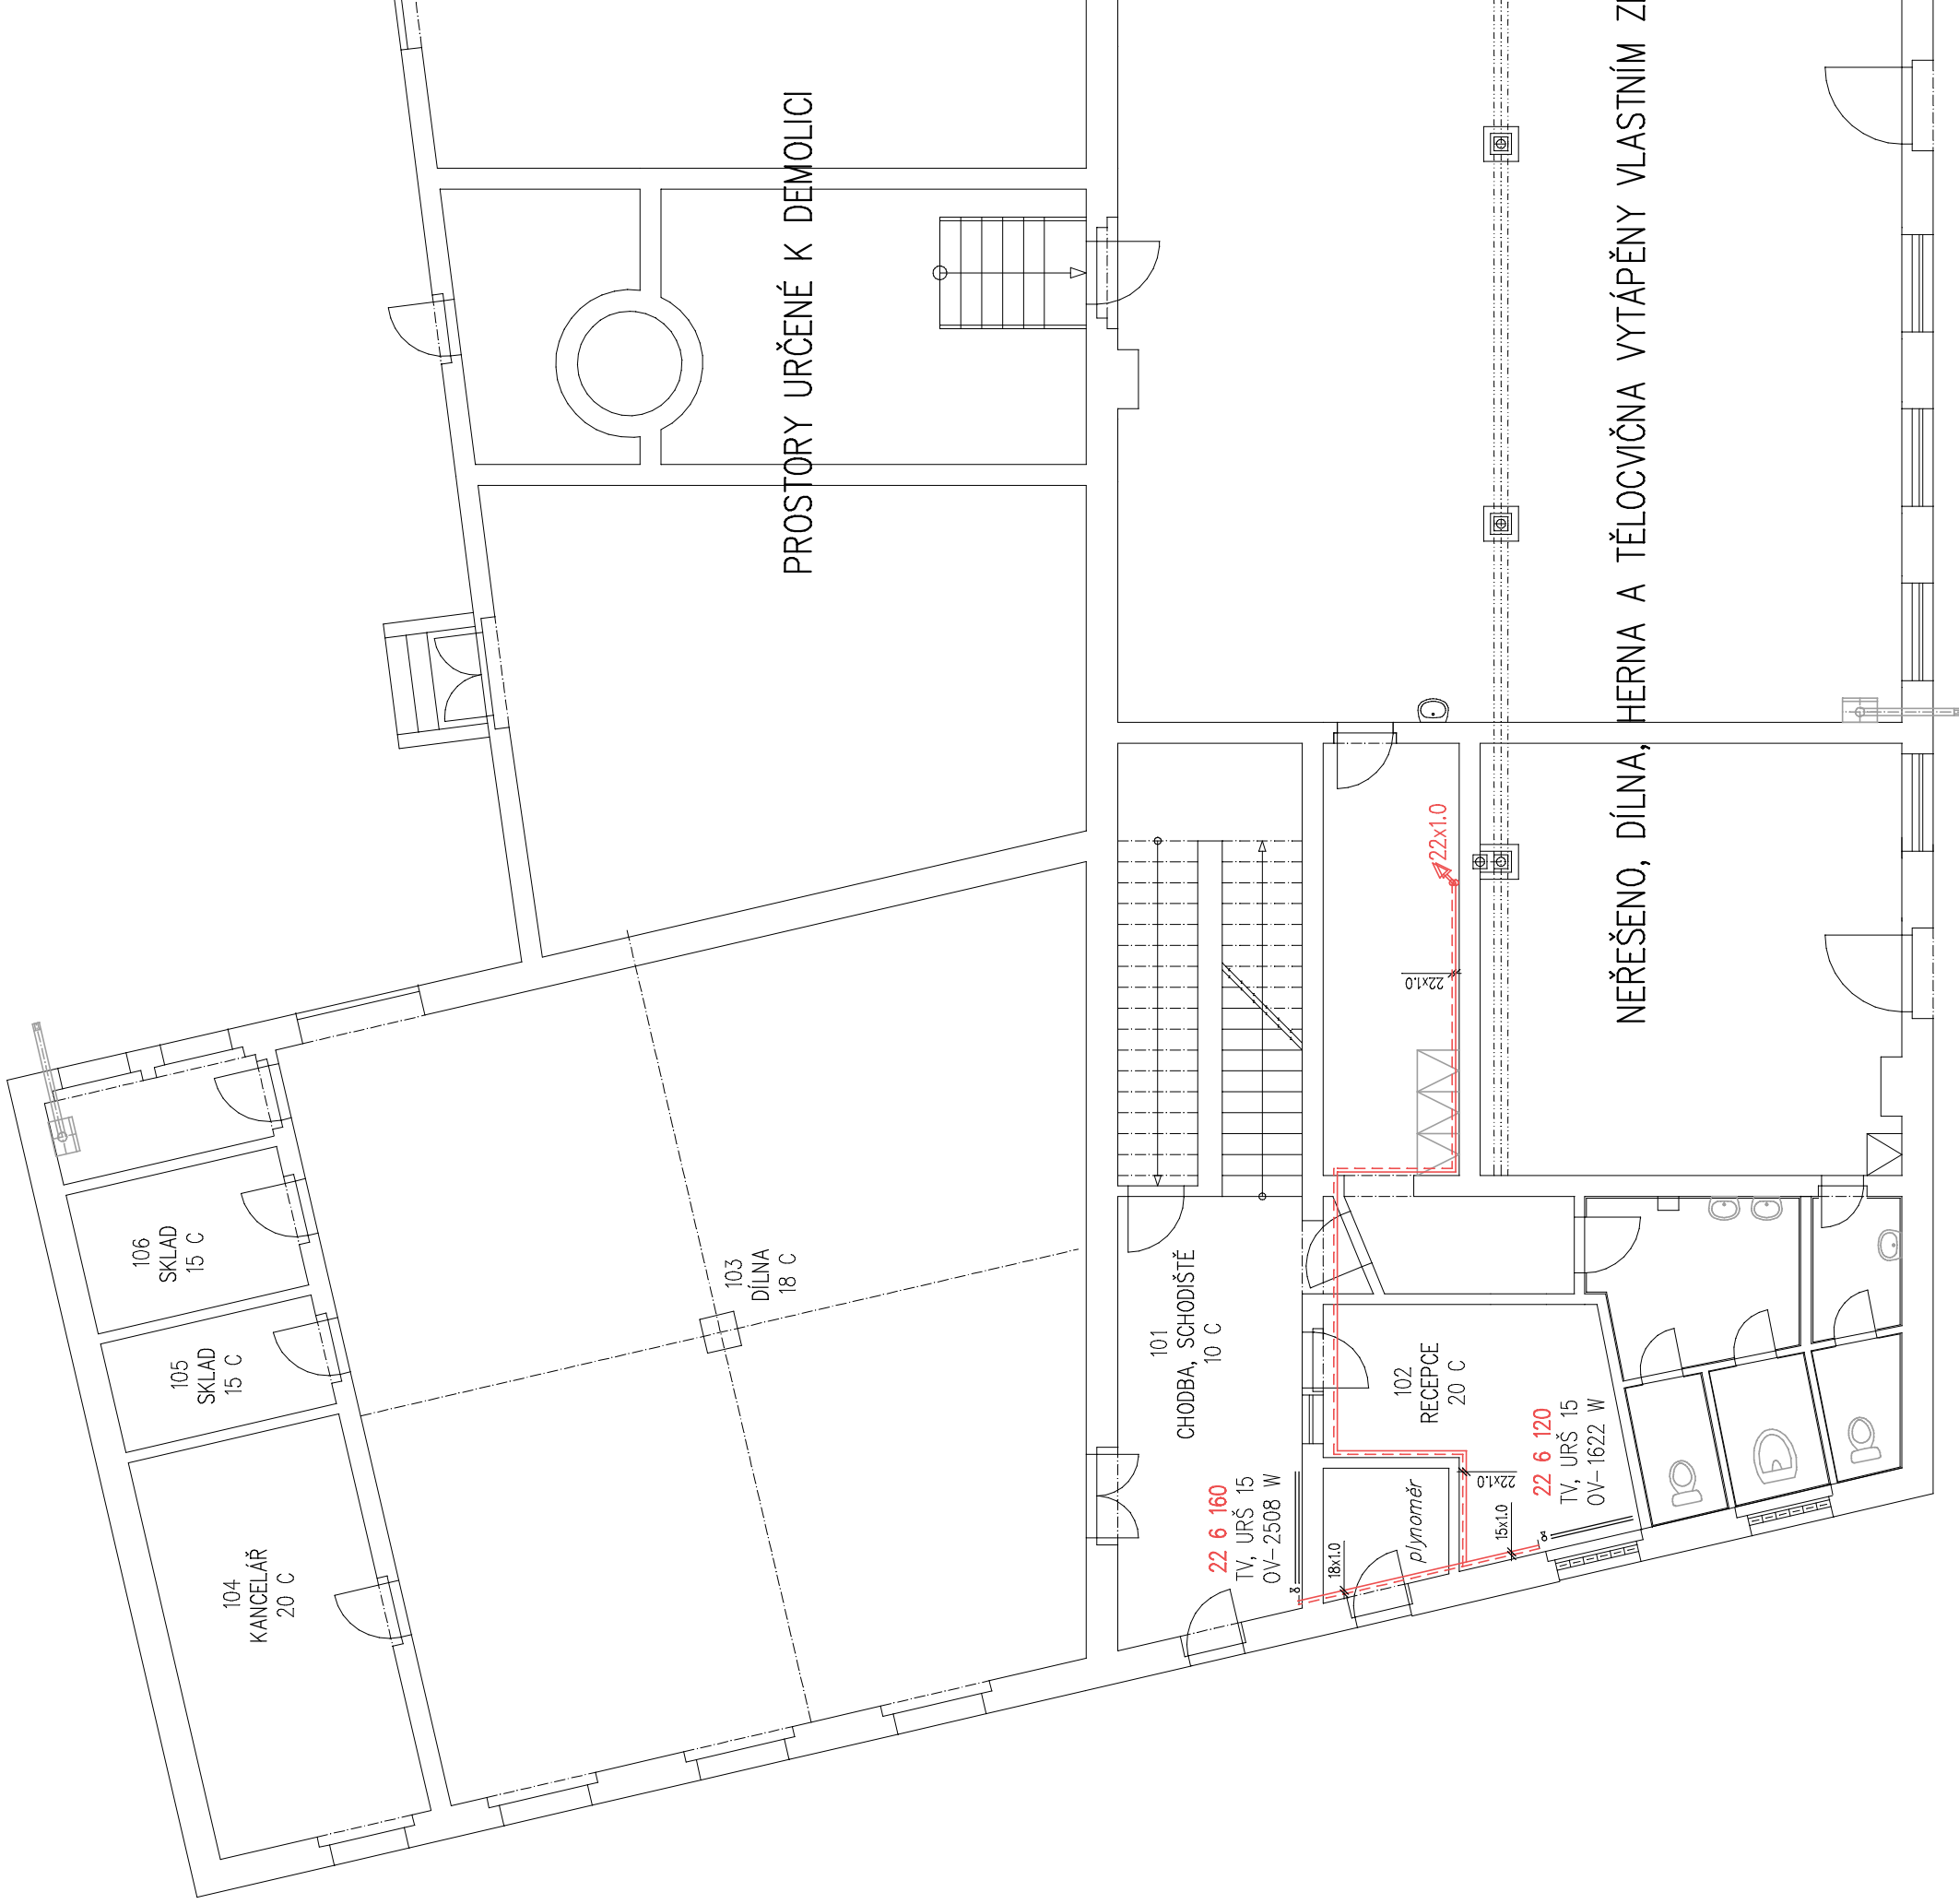

PROJEKTOVÁNÍ

JAROSLAV HOBL

Dvořákova 34
35002 Cheb
IČO : 68806043
tel. : +420354/423891
mobil : +420602462664
e-mail : j.hobl@seznam.cz

ODPOVĚDNÝ PROJEKTANT

ING. ROMAN MACKO

MŮ : CHEB

DATUM : 02 / 2016

STAVEBNÍK

LIFETIME s. r. o.

RYBNÁ 716/24, STARÉ MĚSTO, 11000 PRAHA 1

STAVBA

REKONSTRUKCE OBJEKTU

st. p. č. 1411

Tovární 1700/7, Cheb


Ústřední vytápění


1 : 100

Č. VÝKRESU


PŮDORYS 2. NP

02

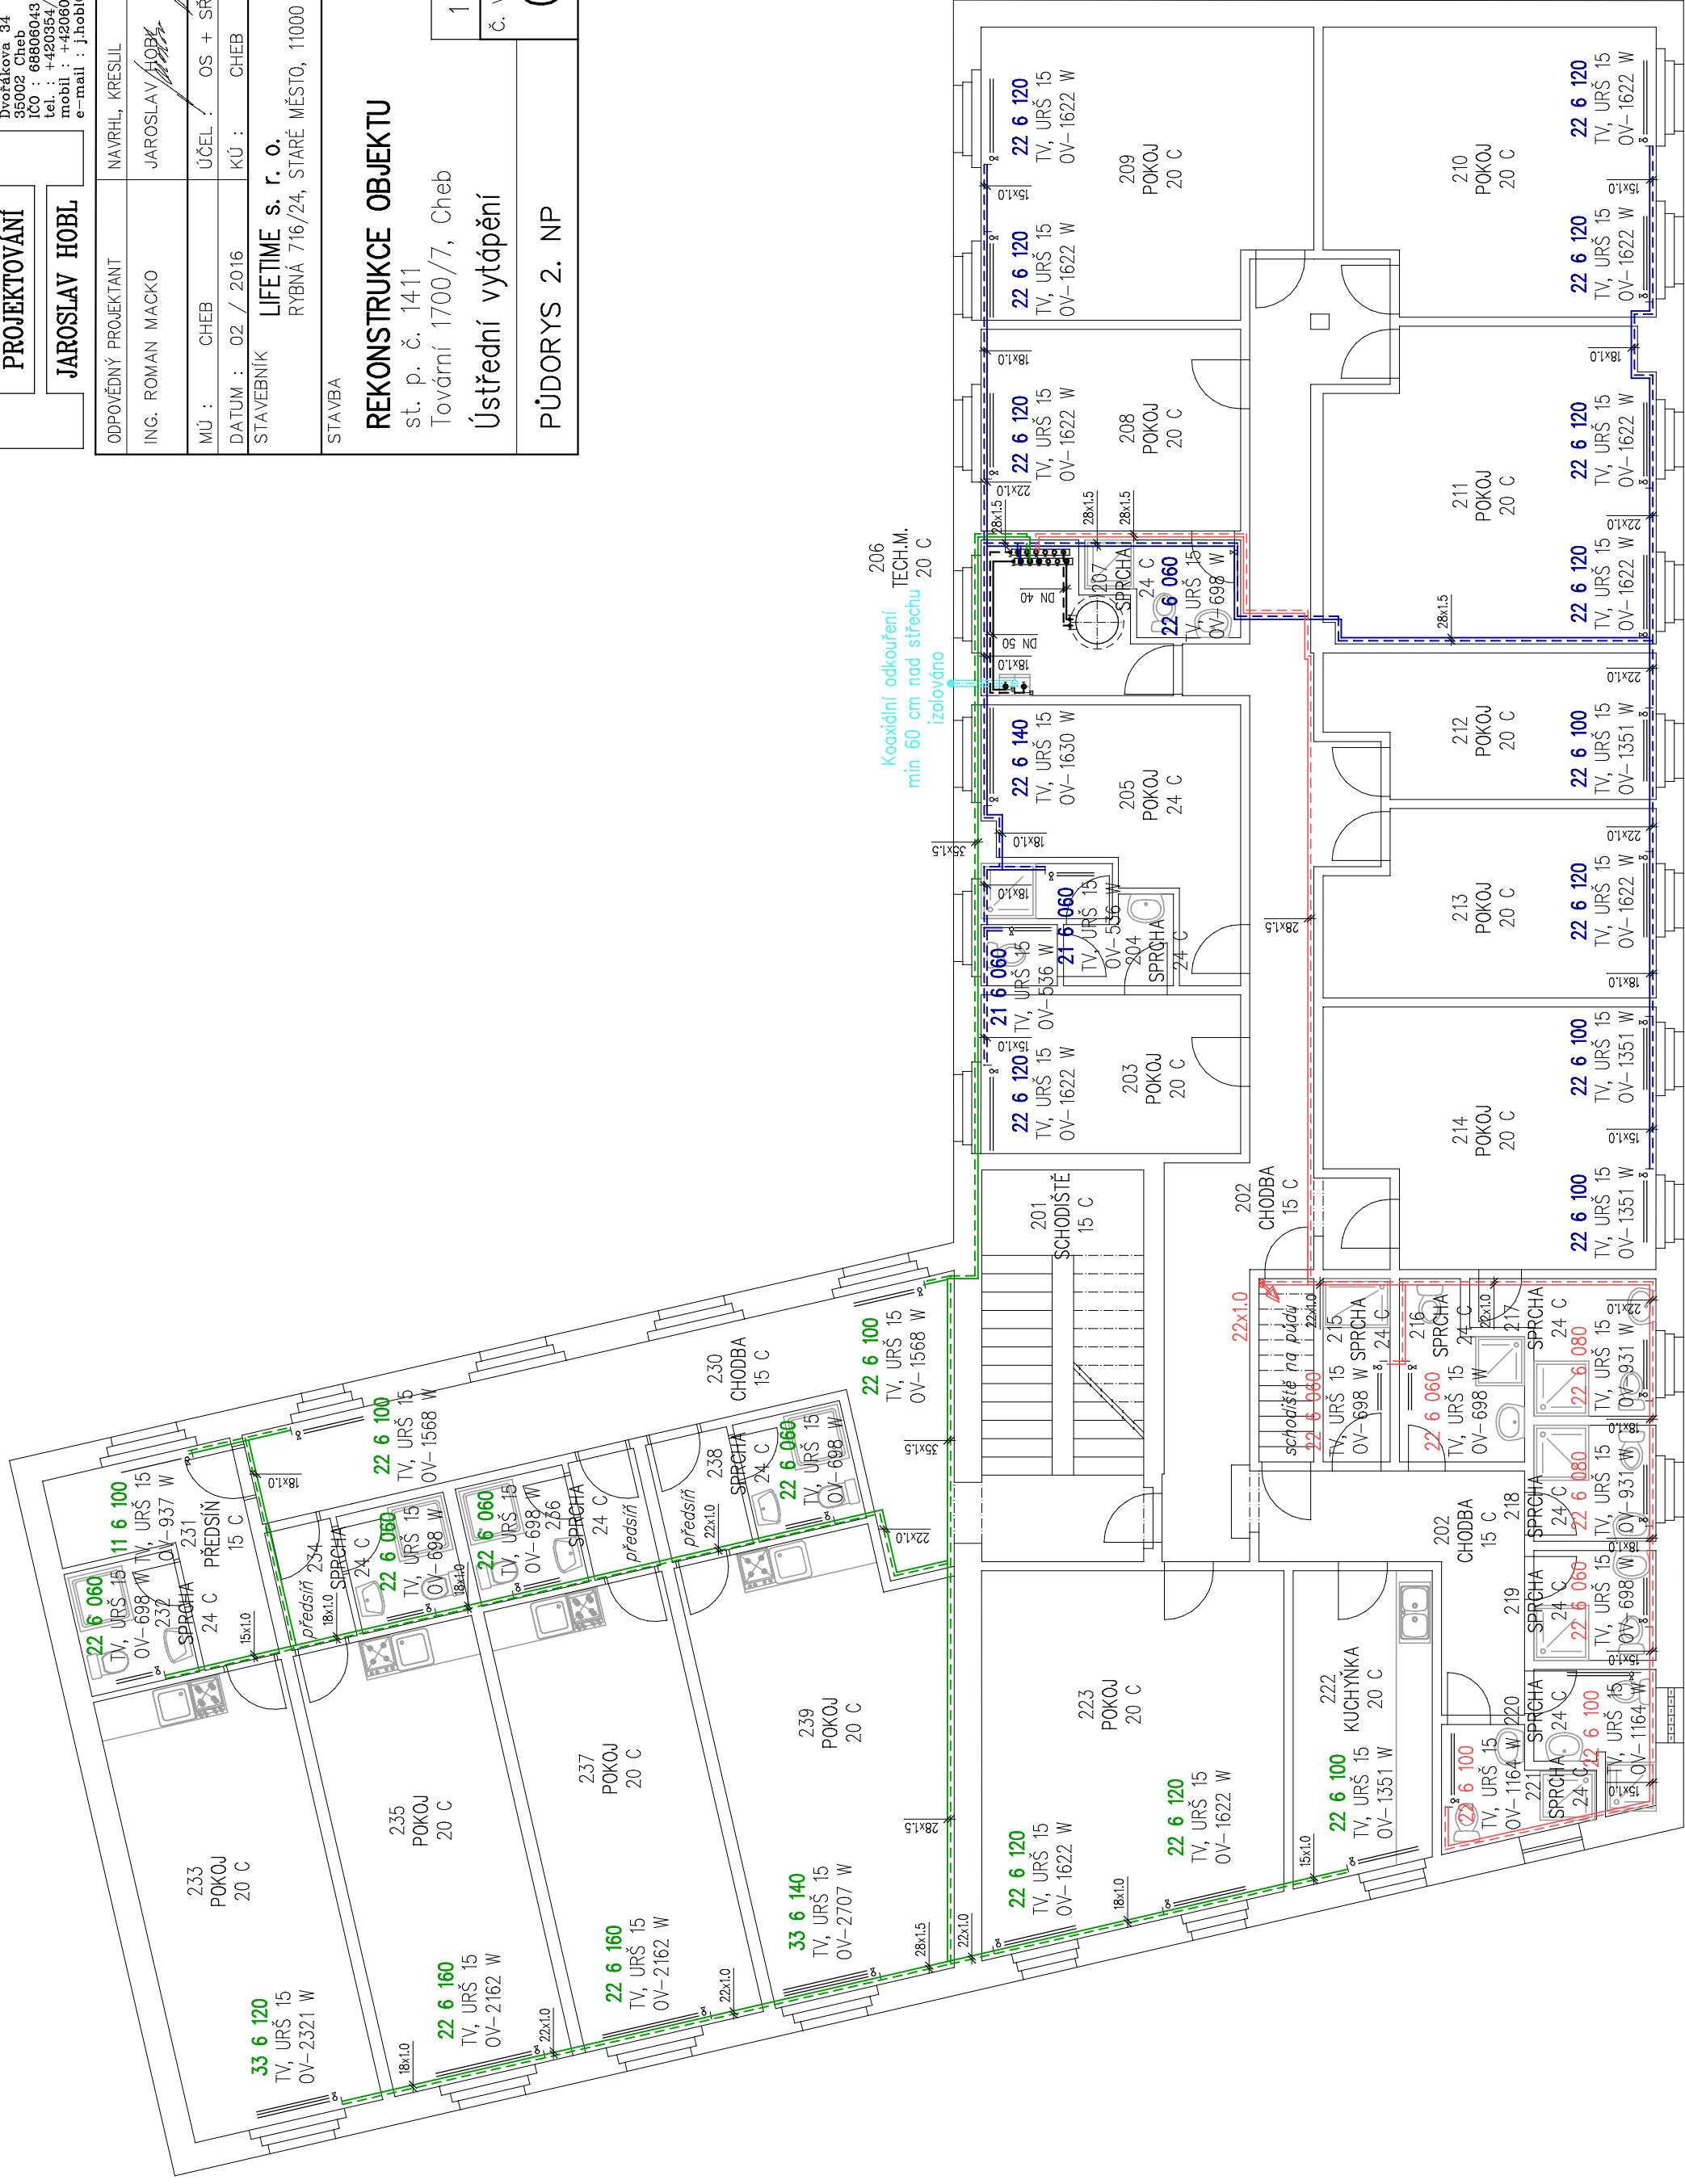

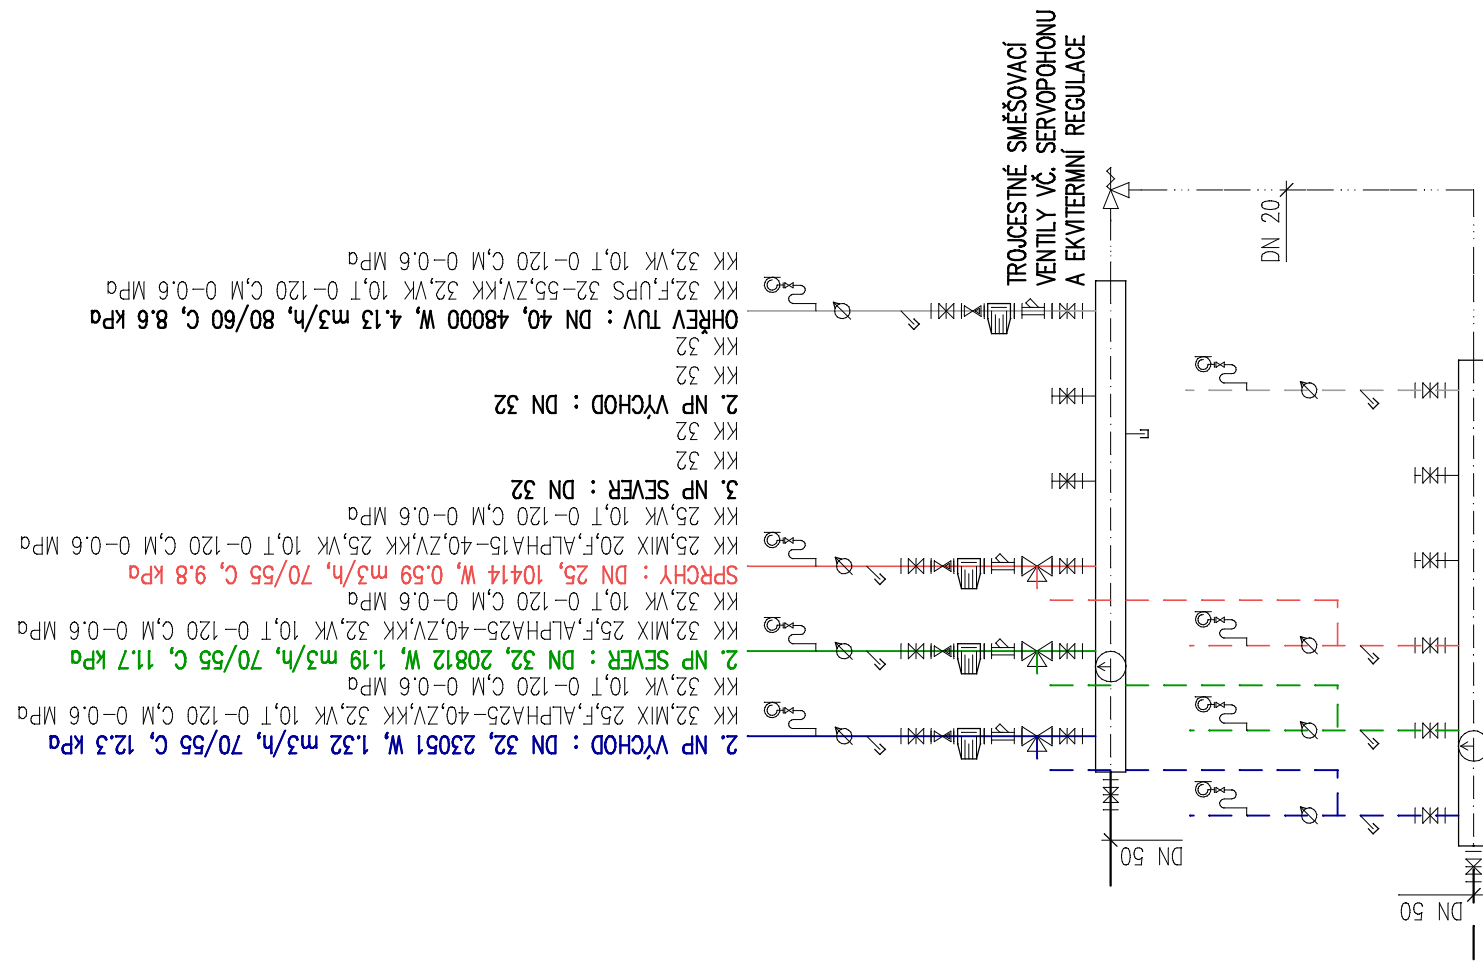

ROZDĚLOVAČ-SBĚRAČ DN 100, l=1300 mm

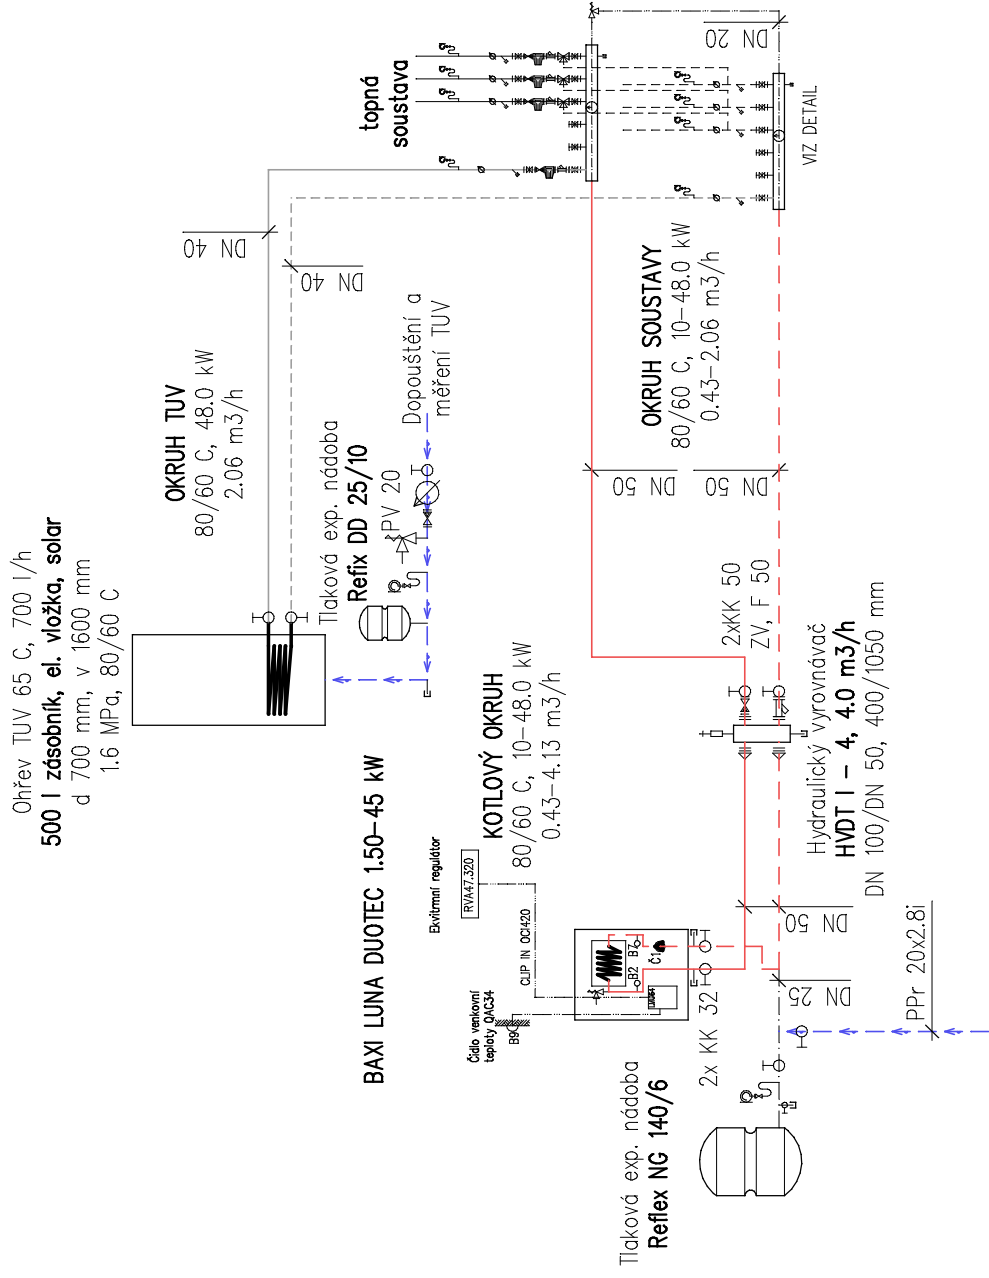

PROJEKTOVÁNÍ
JAROSLAV HOBL

Dvořákova, 34
 35002, Cheb
 IČO : 68808043
 tel. : +420354/423891
 mobil : +420602462664
 e-mail : j.hobl@seznam.cz

ODPOVĚDNÝ PROJEKTANT	NAVRHL, KRESLIL
ING. ROMAN MACKO	JAROSLAV HOBL
MŮ : CHEB	ÚČEL : OS + SŘ
DATUM : 02 / 2016	KÚ : CHEB
STAVEBNÍK	LIFETIME s. r. o.
	RYBNÁ 716/24, STARÉ MĚSTO, 11000 PRAHA 1
STAVBA	
REKONSTRUKCE OBJEKTU	
st. p. č. 1411	
Tovární 1700/7, Cheb	
Ústřední vytápění	
1 : 75	č. VÝKRESU
03	
SCHEMA ZAPOJENÍ	