
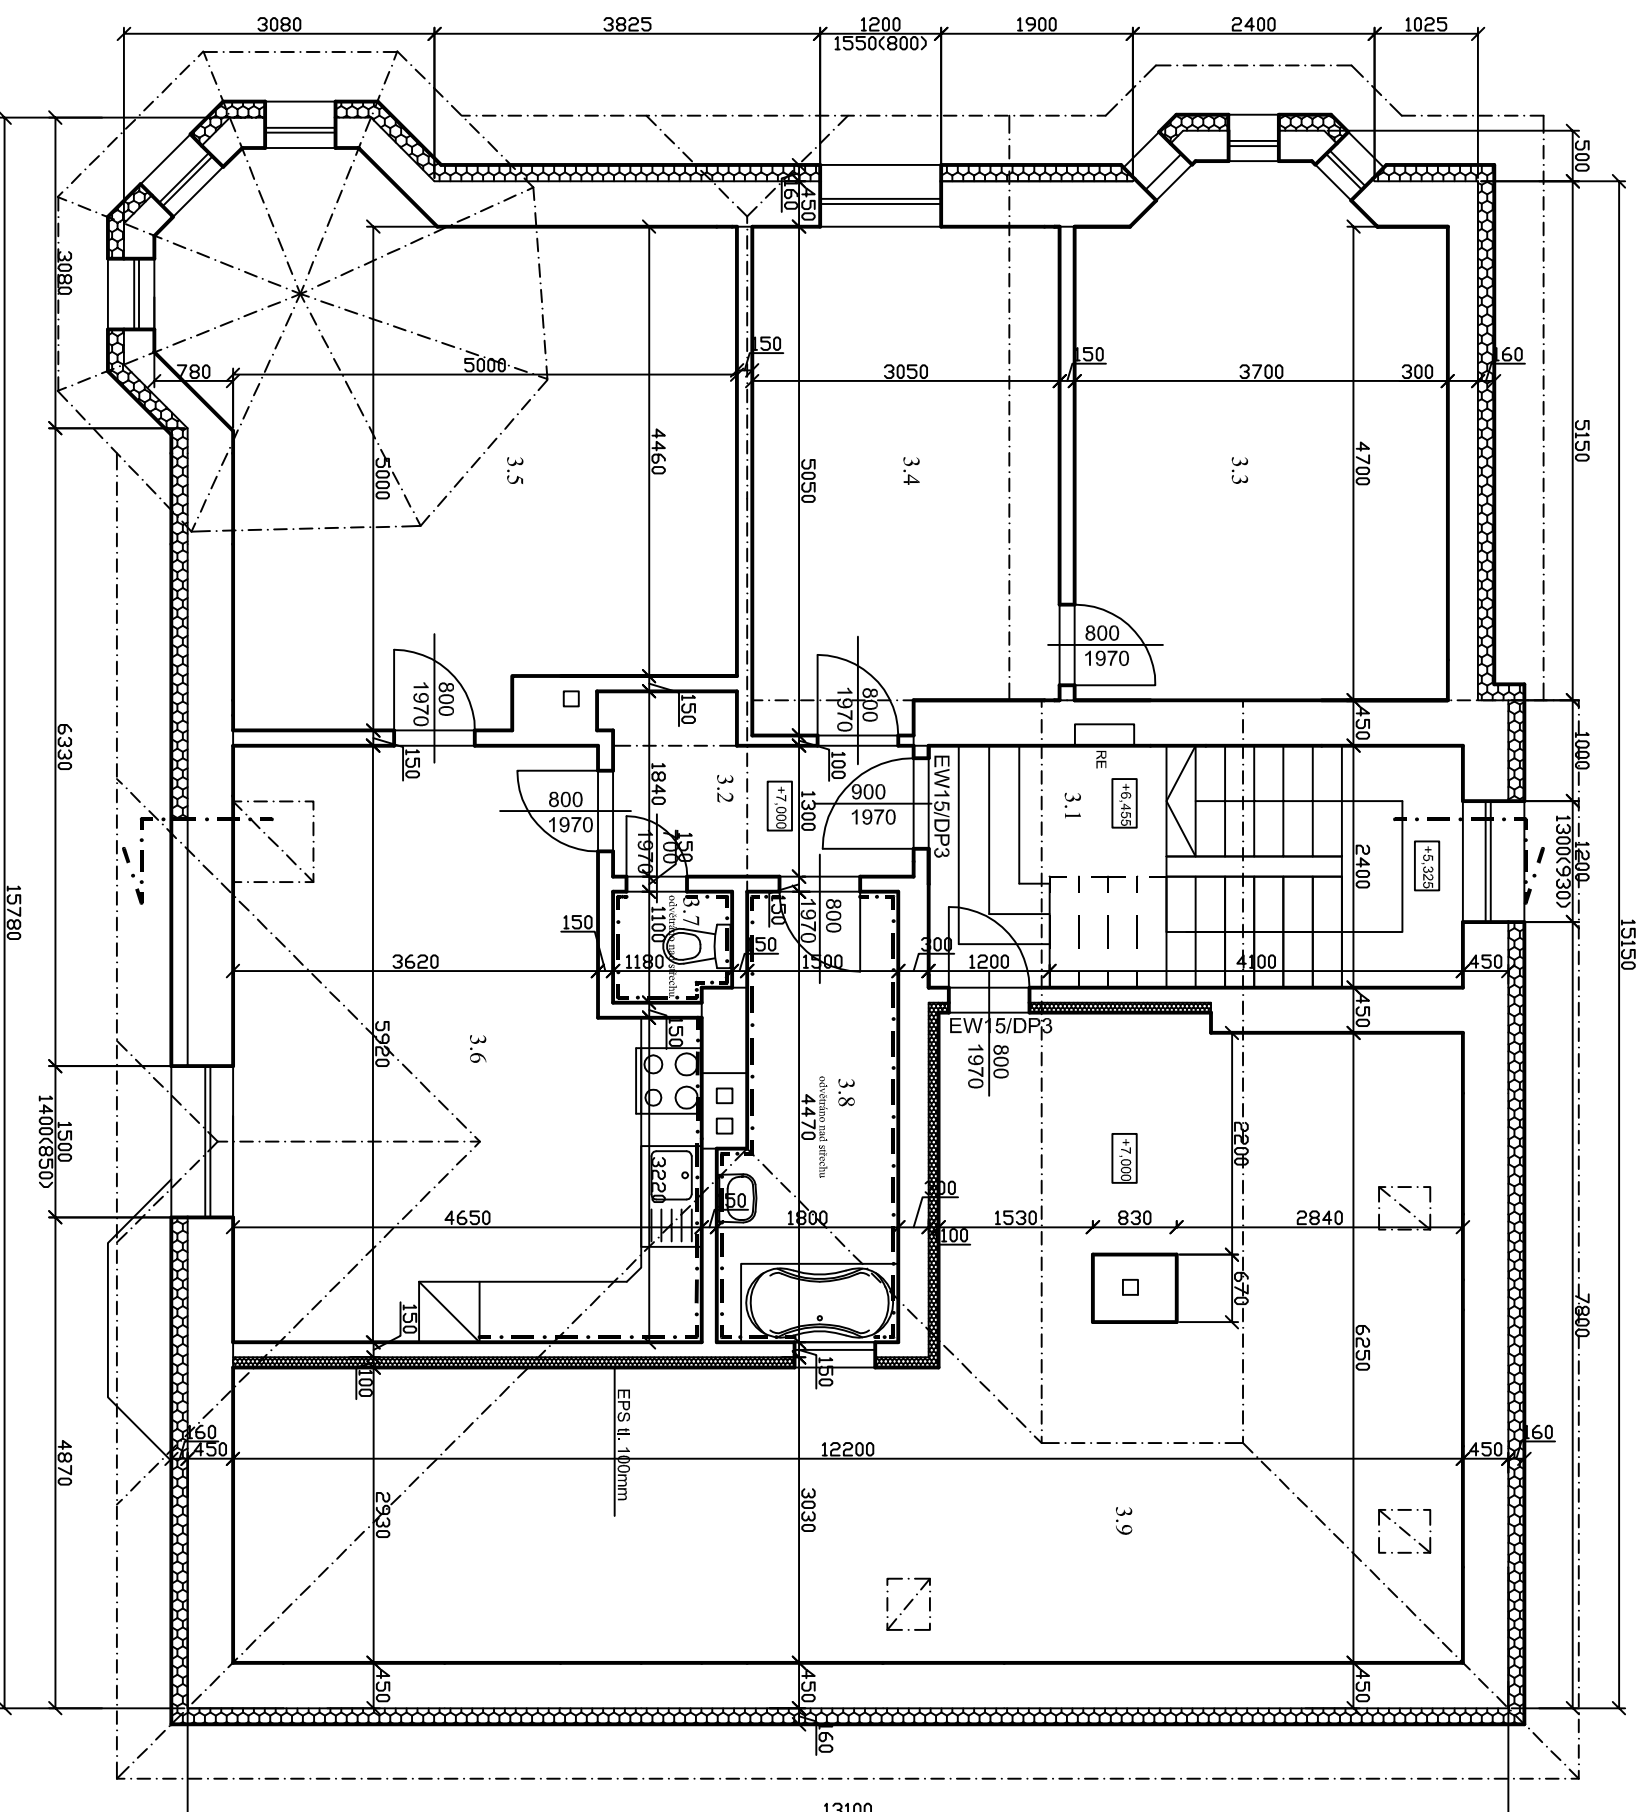


# Půdorys 3.NP - nový stav

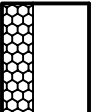

 Stavající zděivo z CP  
 v tloušťkách  
 zatepleno kontaktním zateplovacím  
 systémem z pěnového polystyrenu tl. 160mm, osvětlení otvorů 40mm  
 Soki - XPS 120

Zateplení krovy - minerální vlna tl. 180mm

Všechny místnosti bez oken budou nuceně odvětrány nad střešní objektu.

## Legenda místností

číslo	místnost	podlahová plocha (m <sup>2</sup> )	podlahová krytina	pozn.
	BYT 3+1			
3.1	Chodba	5,66	Keramická dlažba	
3.2	Chodba	4,24	Keramická dlažba	
3.3	Pokoj	18,56	koberec	
3.4	Pokoj	14,90	koberec	
3.5	Obývací pokoj	27,37	parkety	
3.6	Kuchyň	24,73	keramická dlažba	
3.7	WC	1,25	keramická dlažba	Keramický obklad v.2000mm
3.8	Koupelna	7,28	keramická dlažba	keramický obklad v.2000mm
3.9	Půda	54,87	Keramická dlažba	
	Celkem 3NP	158,86		

Hlavní projektant	Vypracoval	Autor projektu		Tomáš Koptiva	
VI.Outrata	Ing. J. Dudková	T.Koptiva		Projektant kancelář ATRIA T.G.Messaryka 765, Kadano IČO: 687 77 483 tel./fax: 312243120 www.atria.kladensko.com	
Stavebník: CATERPILLAR CLUB s.r.o., Ke Hřbitvu 54, 28218 Ohonice					
Stavební úpravy a změna užívání			Formát	02/2016	
části objektu čp. 568			Datum	SP	
ul. Wolkerova, k.ú. Kročehlavy			Stupeň	SP	
Půdorys 3.NP – nový stav			Čís. zak.	Měřitko	
				1:75	
				Číslo výkr.	
				13	