


**Poznámky:**

- sklon strechy 8°-plocha strechy 110,36m<sup>2</sup>-konštrukcia korvy - pult
- pri betonáži stropu v časti osadenia ŽB stĺpikov nechať trčať výstuž na previazanie
- v prípade nadpájania dlhých krokví a väzníc z dvoch kusov, nadpájanie riešiť v mieste s nulovým momentom. Spoj spriahnúť 4x závitovou tyčou Ø12mm
- všetky prvky a časti krovu po zmontovaní napustiť ochranným prípravkom napr. Krovsan
- použitá falcovaná strešná krytina Maslen, farba čierna
- klampiarske konštrukcie a spoje z plechu vo farbe krytiny (úžlabia)
- odkvapový systém pozostáva zo žlabu, zvodu a kolien a ústi do zbernej nádoby na pozemku, z časti na terén
- polohu krokvy zosúladiť na stavbe s ohľadom na geometriu krovu
- v prípade nejasností konzultovať s projektantom

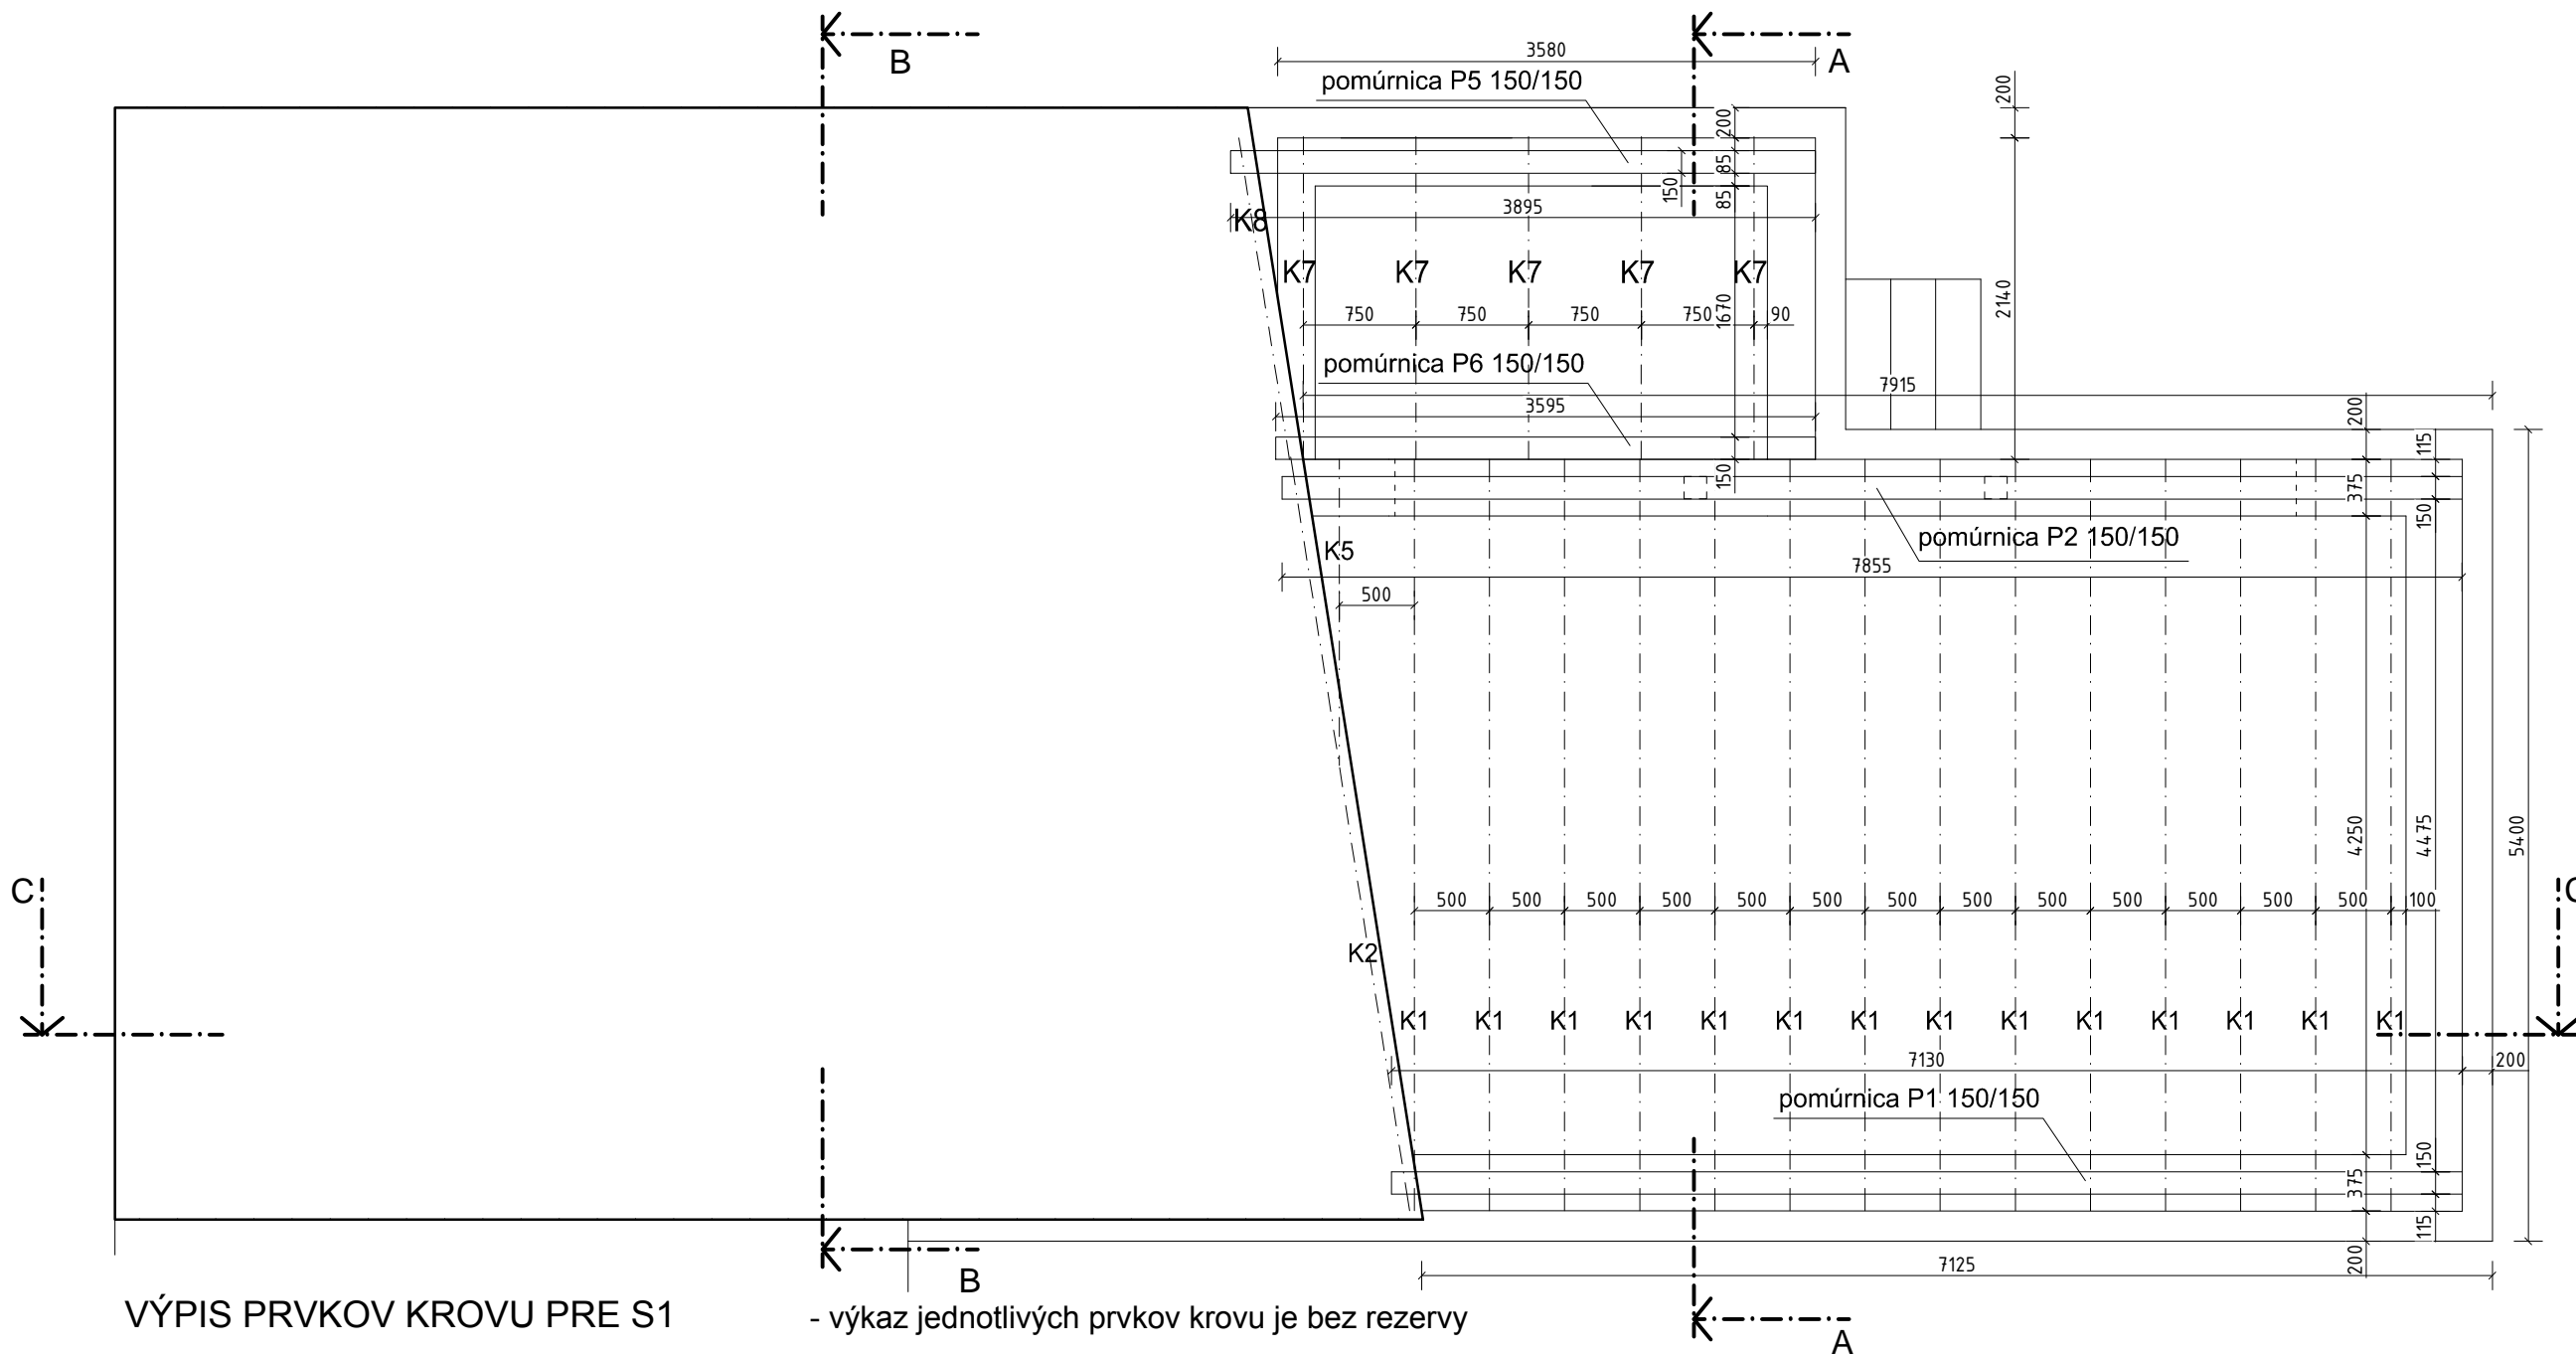

**VÝPIS PRVKOV KROVU PRE S1**


- výkaz jednotlivých prvkov krovu je bez rezervy

OZNAČENIE	NÁZOV	š x v(m)	NORMA	KUS	DĹŽKA (m)		OBJEM (m <sup>3</sup> )
					1 KUS	SPOLU	
P1	Pomúrnica	0,150x0,150	SI	1	7,86	7,86	0,18
P2	Pomúrnica	0,150x0,150	SI	1	7,13	7,13	0,16
K1	Krokva	0,1x0,22	SI	14	5,1	71,4	1,57
K2	Krokva	0,1x0,22	SI	1	5,2	5,2	0,11
K5	Krokva	0,1x0,22	SI	1	2,1	2,1	0,05
	Kontralaty	0,050x0,050	SI	15	5,1	76,5	0,19
	Latovanie	0,050x0,025	SI			40,8	1,224
						spolu	3,48

**VÝPIS PRVKOV KROVU PRE S3**

- výkaz jednotlivých prvkov krovu je bez rezervy

P5	Pomúrnica	0,150x0,150	SI	1	3,9	3,9	0,088
P6	Pomúrnica	0,150x0,150	SI	1	3,6	3,6	0,081
K7	Krokva	0,08x0,14	SI	5	2,2	11,0	0,12
K8	Krokva	0,08x0,14	SI	1	2,3	2,3	0,026
	Latovanie	1x0,030	SI			8,8	0,26
	Kontralaty	0,050x0,080	SI	6	2,3	13,8	0,055
	Latovanie	1x0,025	SI			8,8	0,22
						spolu	0,85

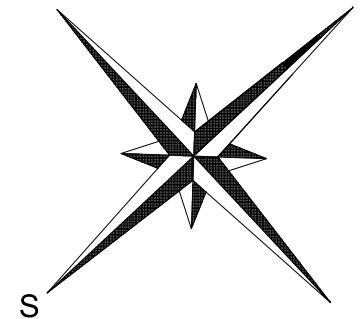

ZODP.PROJEKTANT	VYPRACOVAL	KRESLIL	KONTROLOVAL		
Ing. arch. R. KUDROŇ	Ing. arch. R. KUDROŇ	Ing. arch. R. KUDROŇ	Ing. arch. R. KUDROŇ	Ing. arch. R. Kudroň, AB-Arch Okružná 1429/46 020 01 Púchov 0907 629 065 ab-arch@ab-arch.sk	
OKRES : PÚCHOV		MIESTO - OBEC : Beluša		FORMÁT	2 x A4
INVESTOR : Peter Valach, Ingrid Mihaliaková, Partizánska 1071/11, Beluša 01861				DÁTUM	11/2015
<b>REKONŠTRUKCIA RODINNÉHO DOMU</b>				STUPEŇ PD	DSP
				ČÍS. ZÁKAZKY	
				ČÍS. KÓPIE	
KAT. ÚZEMIE : Beluša				PARC. ČÍSLO : 64	ARCH. ČÍSLO
OBSAH VÝKRESU :				MIERKA :	ČÍS. VÝKRESU :
Krov 1				1:50	11