


PÔDORYS 1.NP

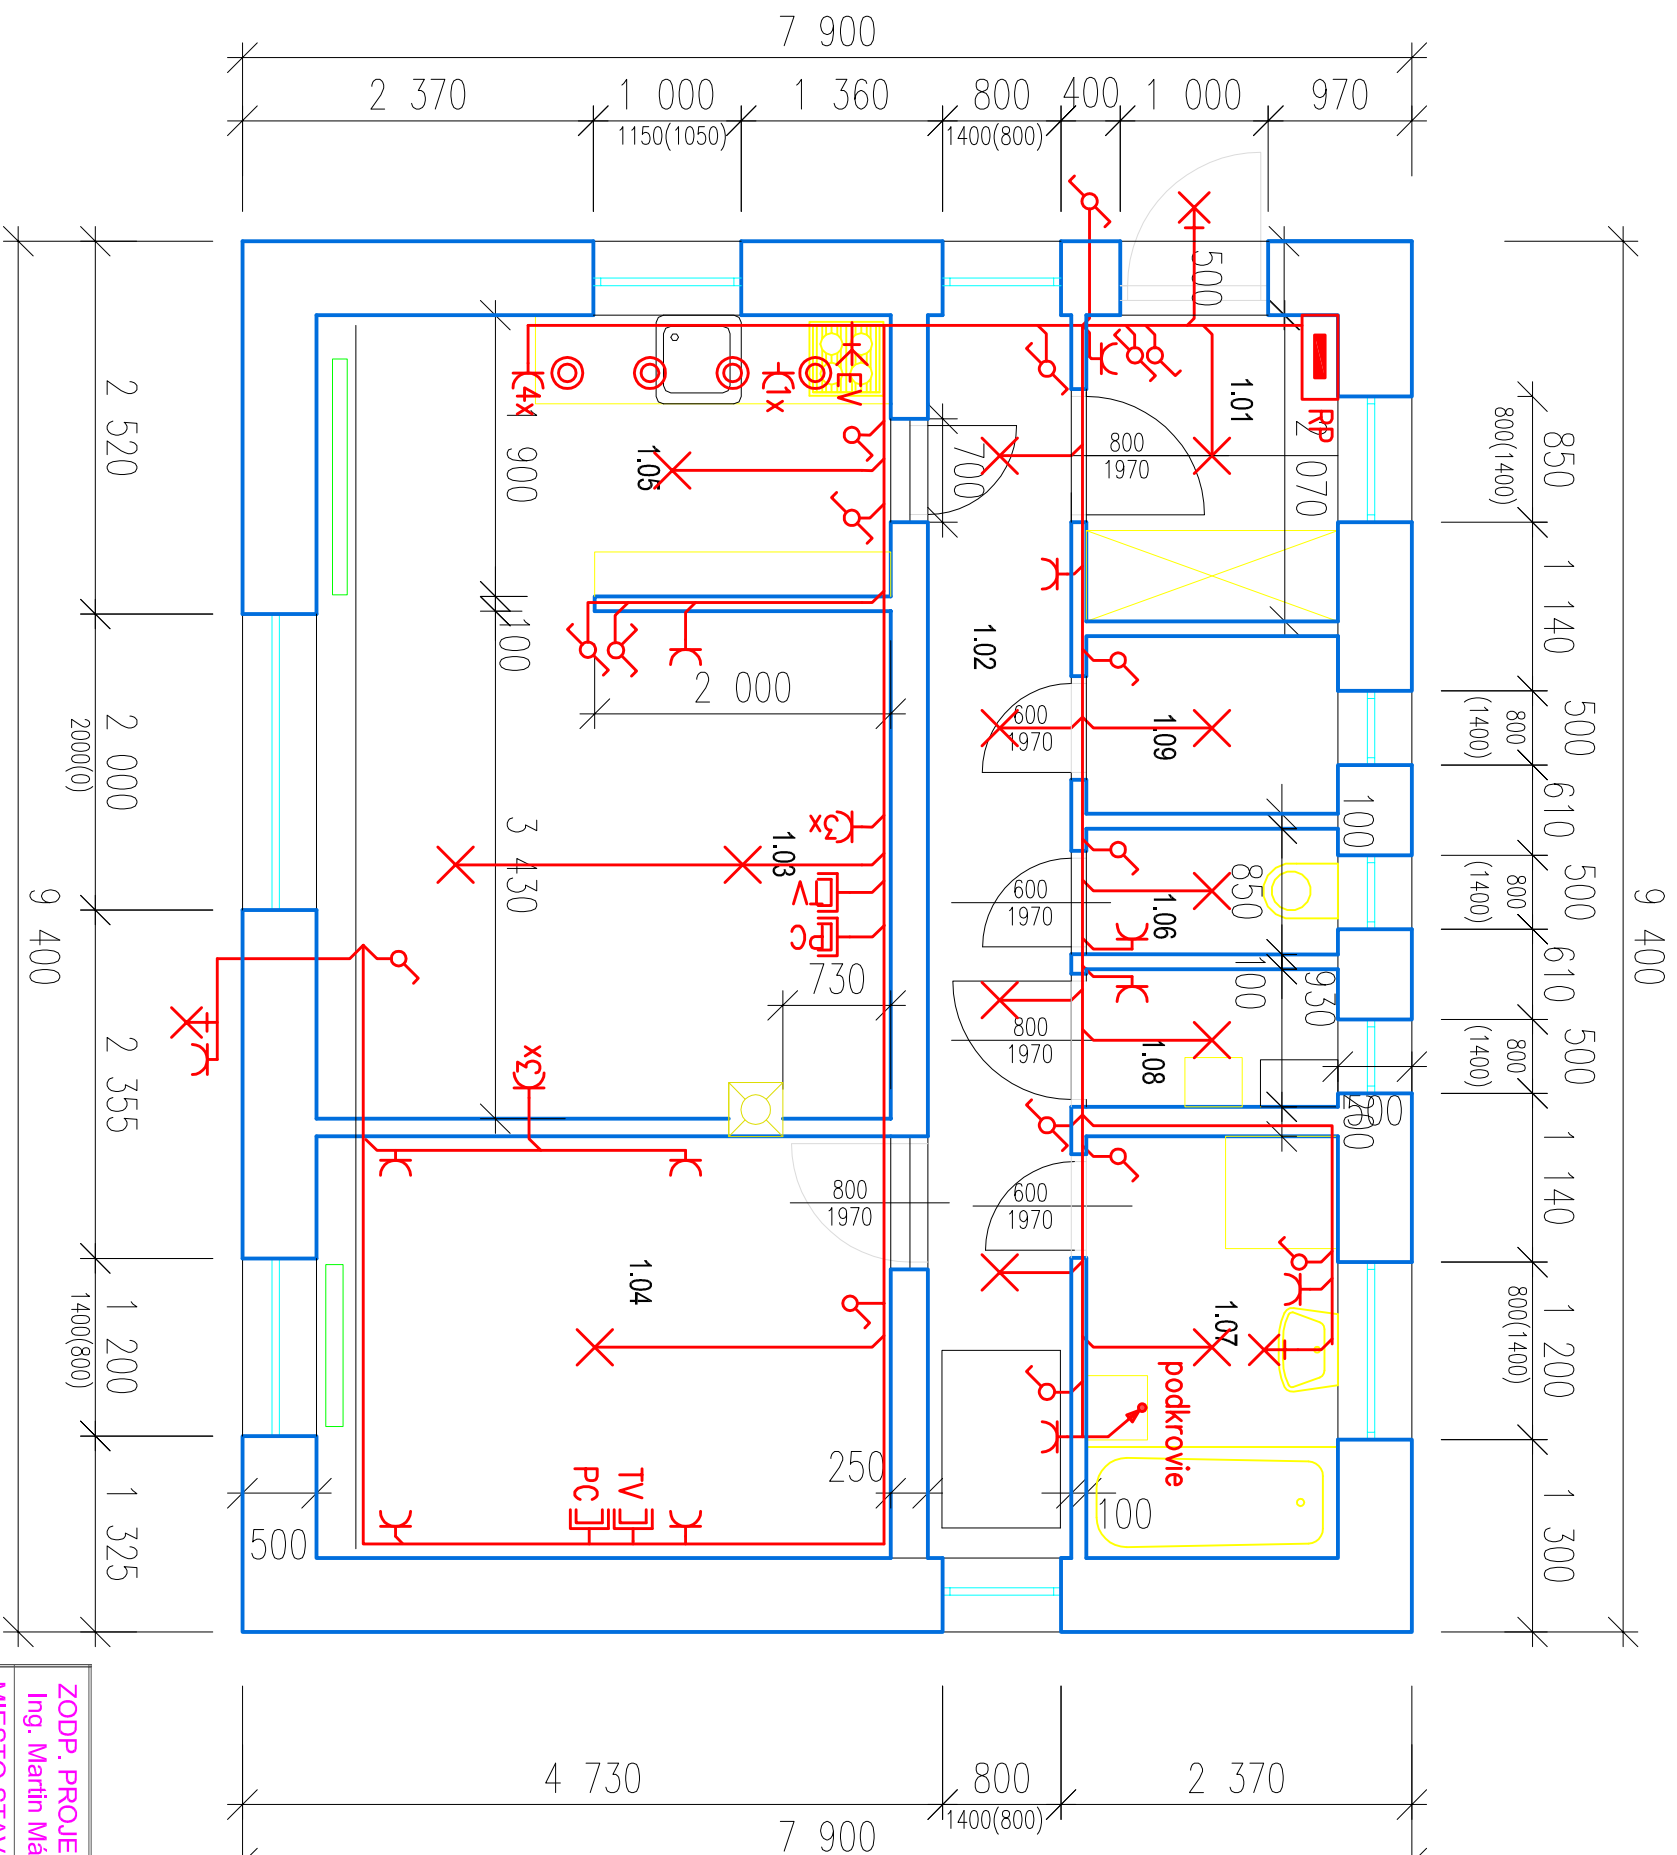

LEGENDA MIESTNOSTÍ:

Č.M.	NÁZOV MIESTNOSTI	PLÔCHVA m ²	OBVOD m	VÝŠKA m	PODLAHA	STROP
1.01	ZADVERIE	3,52	7,54	2,60	KERAMICKÁ DLAŽBA	HLADKÁ ŠTUKOVÁ OMIETKA
1.02	CHODBA	8,15	18,94	2,60	KERAMICKÁ DLAŽBA	HLADKÁ ŠTUKOVÁ OMIETKA
1.03	OBYVACIA IZBA	13,31	14,82	2,60	LAMINÁTOVÁ PODLAHA	HLADKÁ ŠTUKOVÁ OMIETKA
1.04	SPALŇNA	11,08	13,48	2,60	LAMINÁTOVÁ PODLAHA	HLADKÁ ŠTUKOVÁ OMIETKA
1.05	KUCHYŇA	7,37	11,56	2,60	KERAMICKÁ DLAŽBA	HLADKÁ ŠTUKOVÁ OMIETKA
1.06	WC	1,45	5,10	2,60	KERAMICKÁ DLAŽBA	HLADKÁ ŠTUKOVÁ OMIETKA
1.07	KÚPEĽŇA	4,85	9,10	2,60	KERAMICKÁ DLAŽBA	HLADKÁ ŠTUKOVÁ OMIETKA
1.08	KOTOLIŇA	1,58	5,28	2,60	KERAMICKÁ DLAŽBA	HLADKÁ ŠTUKOVÁ OMIETKA
1.09	ŠPALIZA	2,04	5,80	2,60	KERAMICKÁ DLAŽBA	HLADKÁ ŠTUKOVÁ OMIETKA

LEGENDA:

- ⚡EV - VÝVOD 16A/400V
- ✖+ - SVETIDLO NÁSTENNÉ
- ♂ - JEDNOPÓLOVÝ SPINAČ č.1, GALEA
- ♂ - SÉRIOVÝ PREPINAČ č.5, GALEA
- ♂ - STREDAVÝ PREPINAČ č.6, GALEA
- ⌋ - ZÁSUVKOVÝ VÝVOD 230V/16A GALEA
- ⌋ - ROZVADZAČ NN
- ⌋ - ZASUVKA PRE ŠTRUKTUROVANÚ KABELAŽ
- ✖ - SVETIDLO STROPNÉ
- ⌋ - SVETIDLO ŽIARIKOVÉ STROPNÉ
- ⊙ - BODOVÉ SVETIDLO

OCHRANA PRED ÚRAZOM EL. PRÚDOM: (33 2000 4-41)
V NORMÁLNEJ PREVÁDZKE (čl.412):

- izolovaním živých častí

DOPLNKOVÁ (čl.412.5):

- prúdovým chráničom

PRI PORUČHE (čl. 413):

- samočinným odpojením napájania

- doplnkové pospájanie

VONKAŠIE VPLYVY: (STN 33 2000-5-51)

VNÚTORNÉ PRIESTORY: AA5,AB5 - NORMÁLNE

- "NEUVEDENÉ VONKAŠIE VPLYVY SÚ V SÚLADE S Čl. 512.2.4 - NORMÁLNE

ZODP. PROJEKTANT: Ing. Martin Málek	PROJEKTANT: Ing. Martin Málek	AUTOR: Eva Zibolenová
MIESTO STAVBY: Lipová, okres Nové Zámky, kat. územie Mlynský sek	INVESTOR: Dušan Bohdál	
STAVBA: NOVOSTAVBA RODINNÉHO DOMU Lipová		
OBSAH VÝKRESU: 1.NP - ELEKTROINŠTALÁCIA		
DÁTUM: 07/2014	STUPEŇ: PSP	Č.V.: 1
ZAK. ČÍSLO: K-02/14	PROFESIA: ELEKTRO	MIERKA: 1:50
FORMÁT: 2 x A4		