
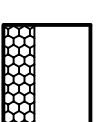


# Řez - nový stav

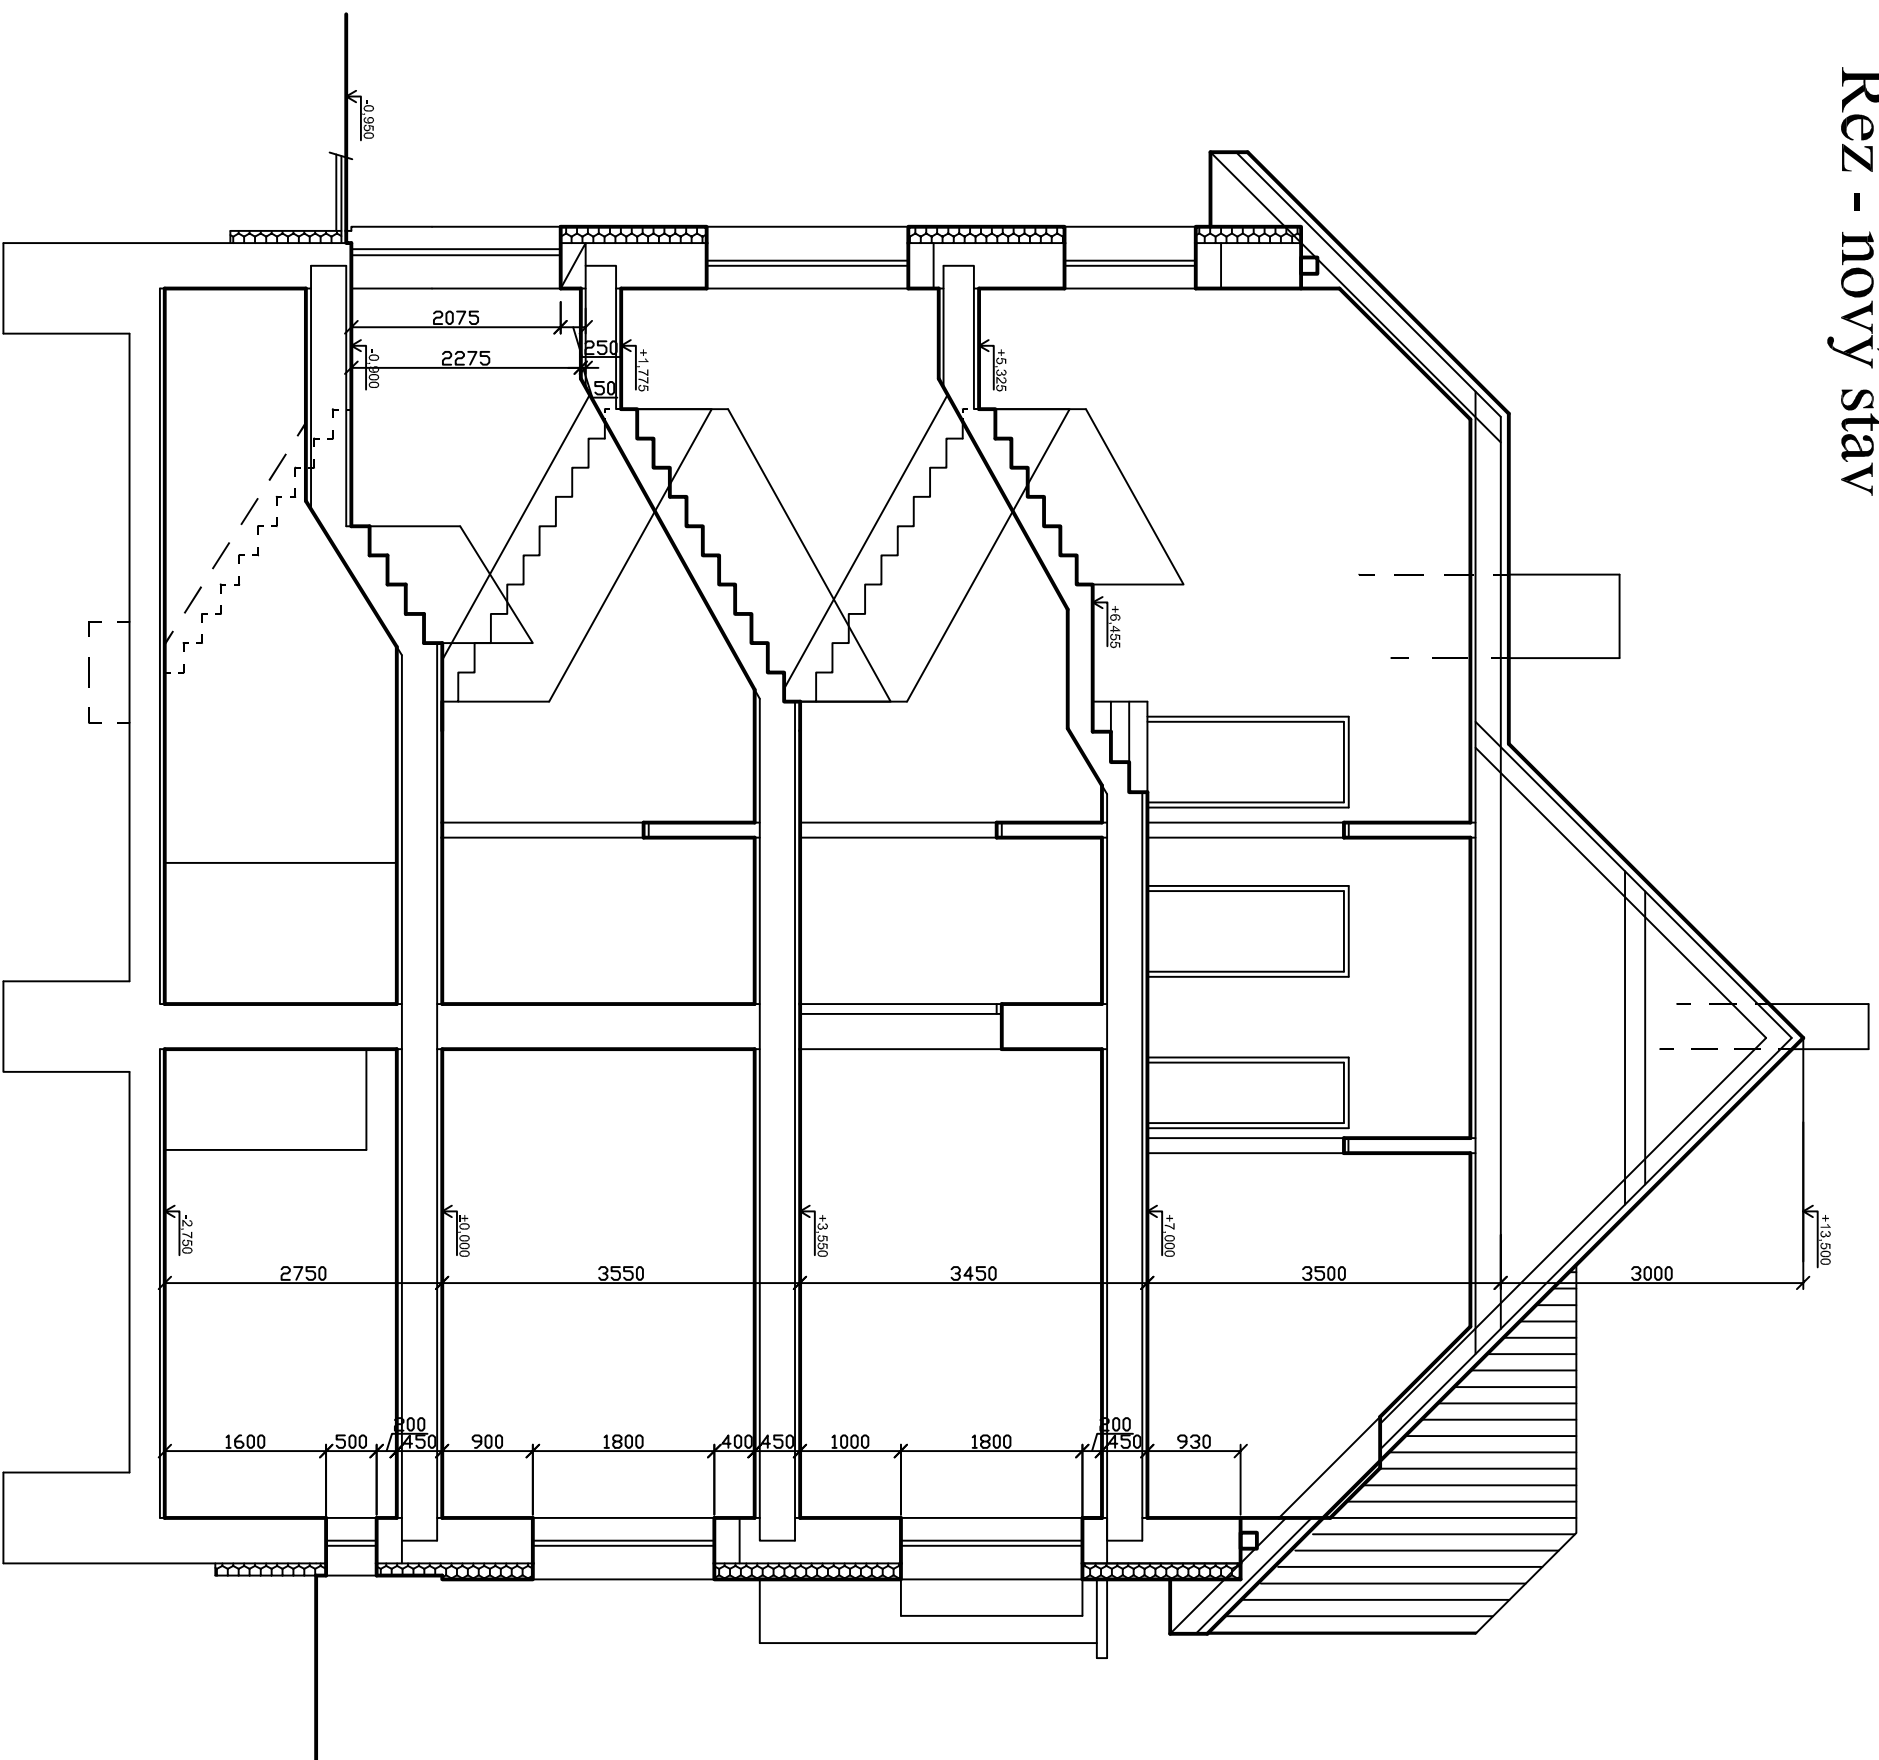

Stavající zdivo z CP  
v tloušťkách  
kontaktním zateplovacím  
systémem z pěnového polystyrenu tl. 160mm, ostění otvorů 40mm  
Sokl - XPS 120

Hlavní projektant	Vypracoval	Autor projektu	Tomáš Koptiva Projektční kancelář ATRA T.G.Masaryka 765, Kladno IČO: 687 77 453 tel./fax: 312243120 www.atrakladensko.com
Vl.Ouřtala	Ing. J. Dudková	T.Koptiva	
Stavebník: CATERPILLAR CLUB s.r.o., Ke Hrsti 54, 25218 Ohonice			Formát
Stavební úpravy a změna užívání			Datum
části objektu čp. 568			Stupen
ul. Wolkerova, k.ú. Kročehlavy			Čís. zak.
Řez – nový stav			Měřítko
			Číslo výkr.
			1:75
			14