


Poznámky:


- sklon strechy 8°-plocha strechy 110,36m²-konštrukcia korvy - pult
- pri betonáži stropu v časti osadenia ŽB stĺpkov nechať trčať výstuž na previazanie
- v prípade nadpájania dlhých krokví a väzníc z dvoch kusov, nadpájanie riešiť v mieste s nulovým momentom. Spoj spriahnúť 4x závitovou tyčou Ø12mm
- všetky prvky a časti krovu po zmontovaní napustiť ochranným prípravkom napr. Krovsan
- použitá falcovaná strešná krytina Maslen, farba čierna
- klampiarske konštrukcie a spoje z plechu vo farbe krytiny (úžlabia)
- odkvapový systém pozostáva zo žlabu, zvodu a kolien a ústi do zbernej nádoby na pozemku, z časti na terén
- polohu krokví zosúladiť na stavbe s ohľadom na geometriu krovu
- v prípade nejasností konzultovať s projektantom

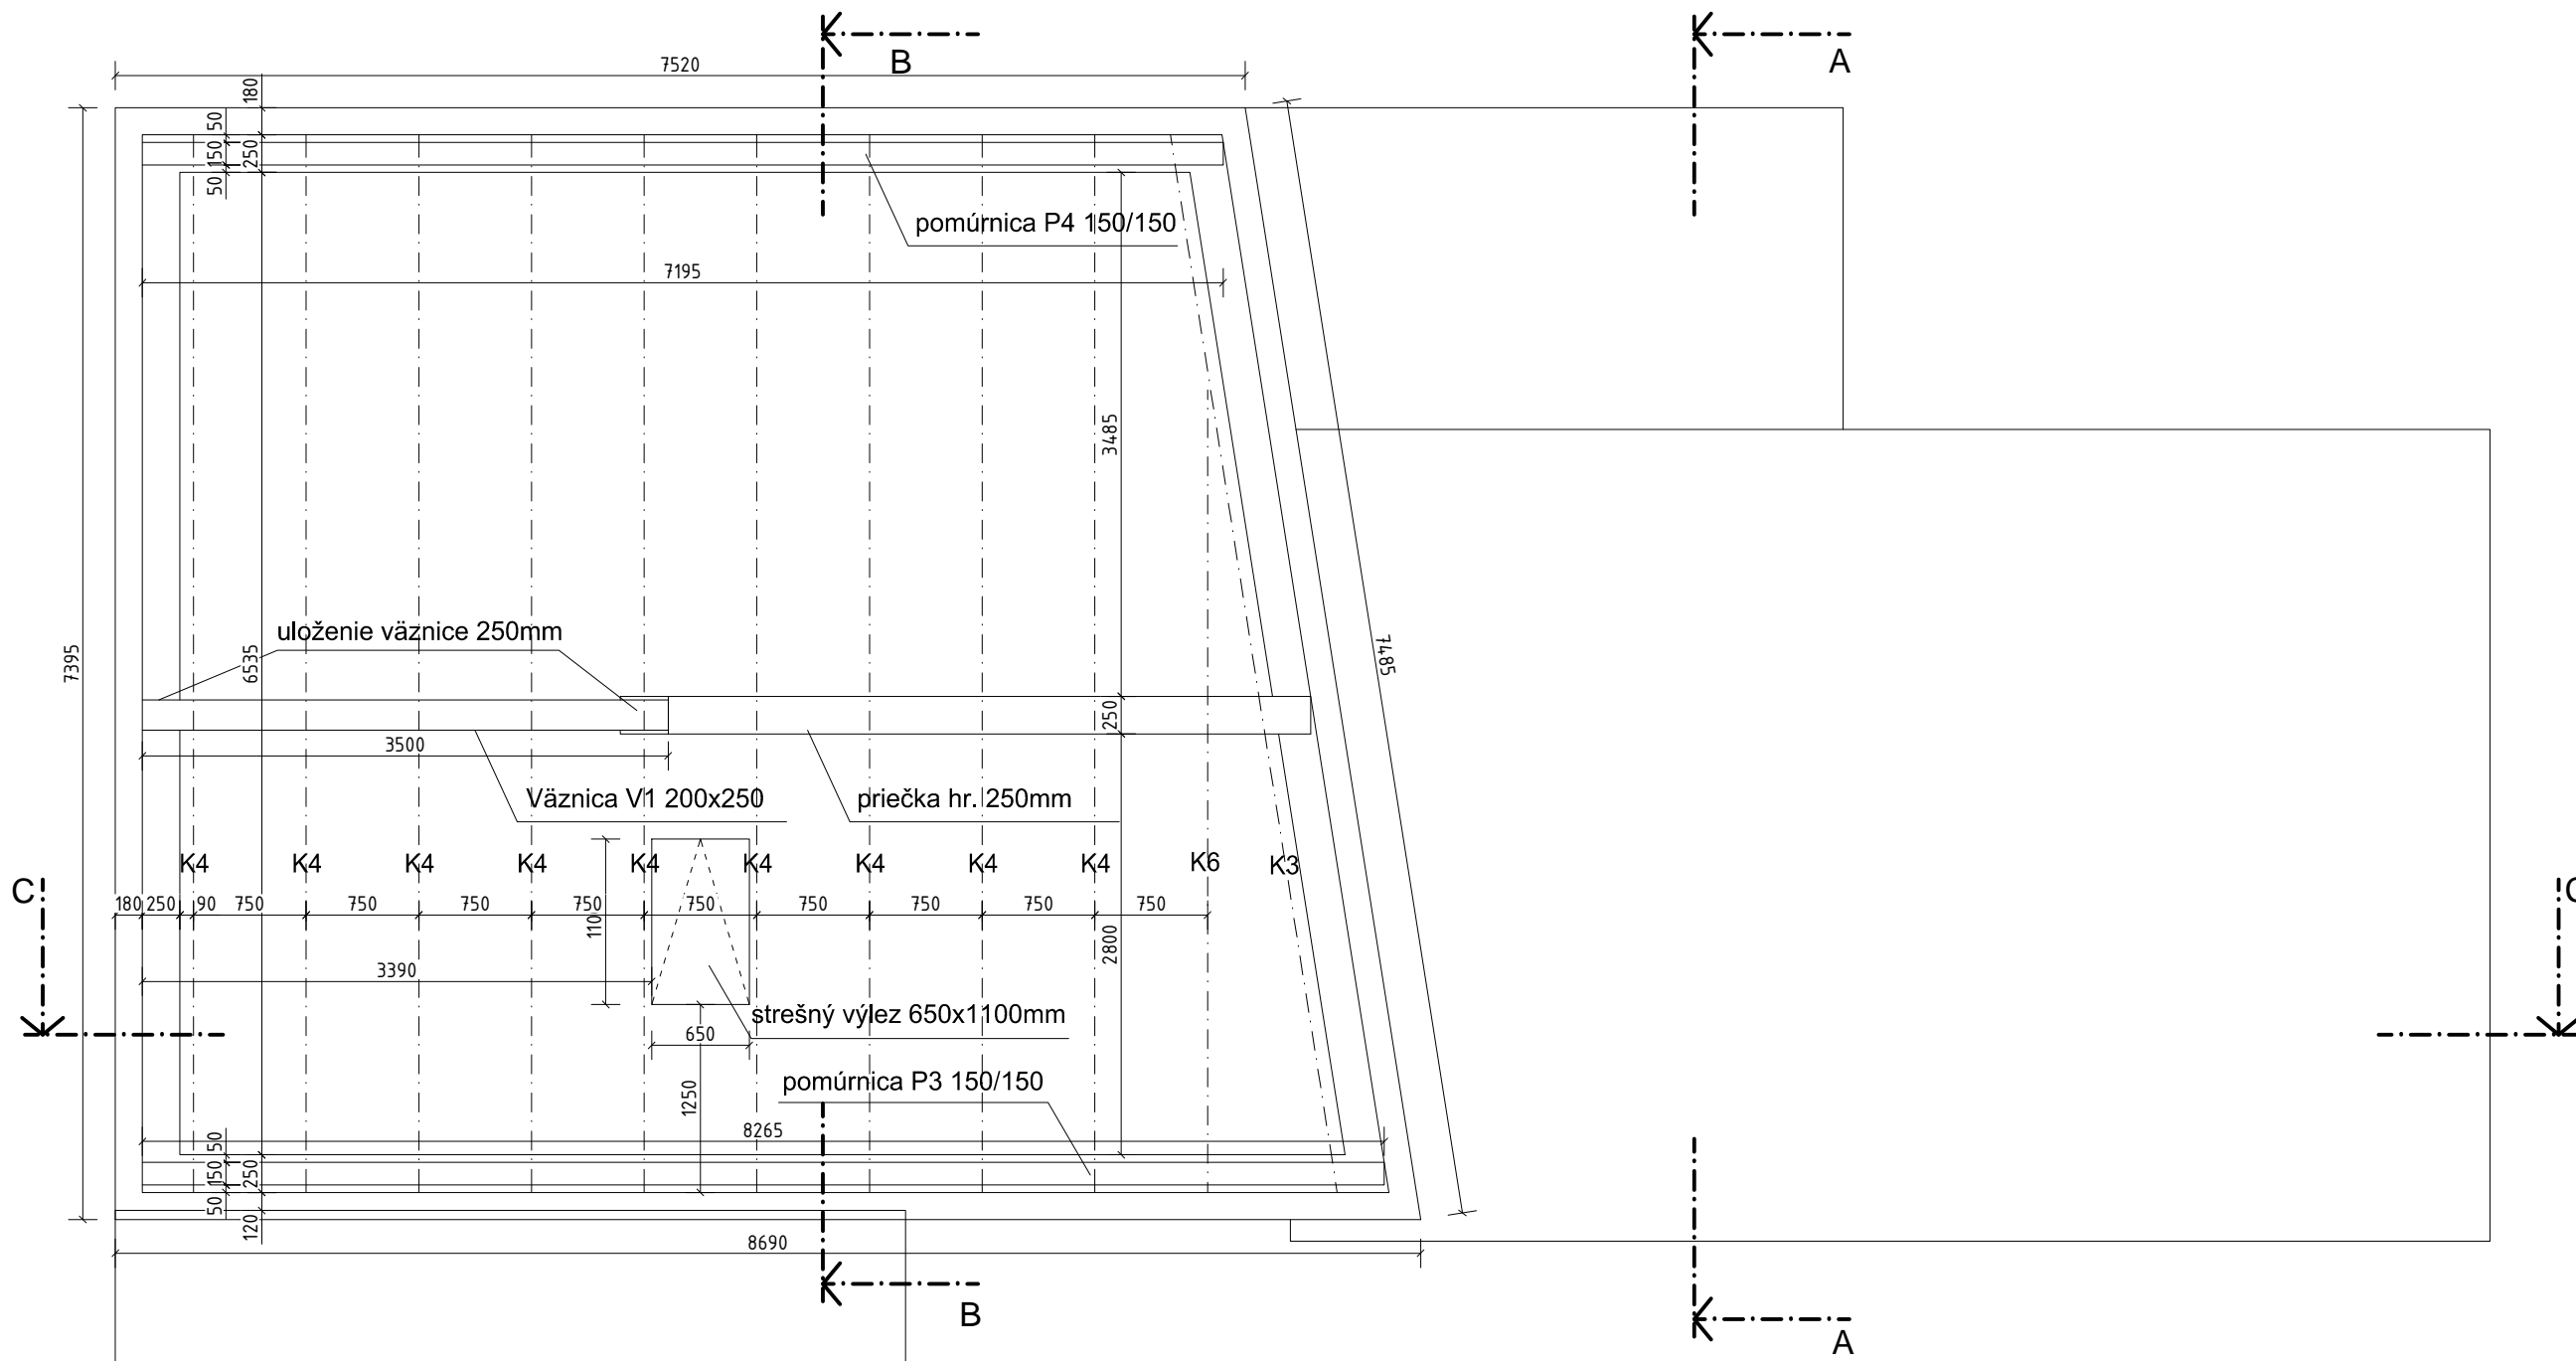


VÝPIS PRVKOV KROVU PRE S2

- výkaz jednotlivých prvkov krovu je bez rezervy

OZNAČENIE	NÁZOV	š x v(m)	NORMA	KUS	DĹŽKA (m)		OBJEM (m ³)
					1 KUS	SPOLU	
P3	Pomúrnica	0,150x0,150	SI	1	8,3	8,3	0,19
P4	Pomúrnica	0,150x0,150	SI	1	7,2	7,2	0,16
K3	Krokva	0,08x0,18	SI	9	7,2	64,8	0,93
K4	Krokva	0,08x0,18	SI	1	7,3	7,3	0,1
K6	Krokva	0,08x0,18	SI	1	5,4	5,4	0,08
V1	Väznica	0,2x0,25	SI	1	3,5	3,5	0,18
	Kontralaty	0,050x0,050	SI	11	7,2	79,2	0,2
						spolu	1,84
	Latovanie	0,050x0,025	SI			61	1,52
						spolu	3,36

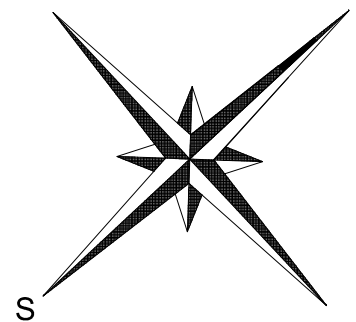

ZODP.PROJEKTANT	VYPRACOVAL	KRESLIL	KONTROLOVAL		
Ing. arch. R. KUDROŇ	Ing. arch. R. KUDROŇ	Ing. arch. R. KUDROŇ	Ing. arch. R. KUDROŇ		
OKRES : PÚCHOV		MIESTO - OBEC : Beluša		FORMÁT	2 x A4
INVESTOR : Peter Valach, Ingrid Mihaliaková, Partizánska 1071/11, Beluša 01861				DÁTUM	11/2015
STAVBA : REKONŠTRUKCIA RODINNÉHO DOMU				STUPEŇ PD	DSP
				ČIS. ZÁKAZKY	
				ČIS. KÓPIE	
KAT. ÚZEMIE : Beluša				PARC. ČÍSLO : 64	ARCH. ČÍSLO
OBSAH VÝKRESU : Krov 2				MIERKA :	ČIS. VÝKRESU :
				1:50	12