


POUŽITÝ MATERIÁL		m <sup>2</sup>	ks
01	OBKLAD - 30 x 60	9,3	55
02	OBKLAD - 20 x 80	4,6	39
D1	DLAŽBA - 20 x 80	3,9	27
Z	NALEPENÉ ZRKADLO	1,4	

POZNÁMKY: 02, D1 JE ROVNAKÝ DRUH MATERIÁLU

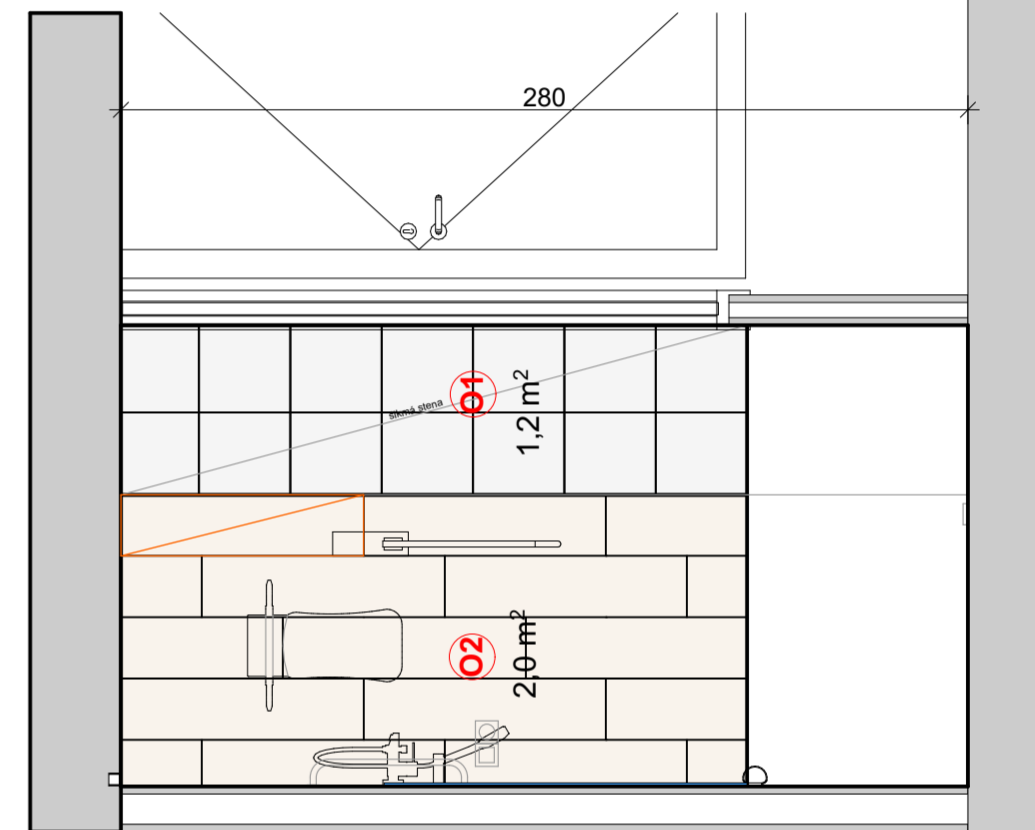

- POZNÁMKY**
- VŠETKY ROZMERY OVERIŤ NA STAVBE
  - AUTOR KLAD. PLÁNU NEZODPOVEDÁ ZA PRÍPADNÉ ODCHÝLKY
  - TENTO VÝKRES NESLŪŽI NA POKLÁDKU NA STAVBE
  - NA TENTO ÚČEL JE POTREBNÉ VYPRACOVAŤ REALIZAČNÝ KLADAČSKÝ PLÁN
  - VŠETKY STENY POD KERAMICKÝM OBKLADOM A PODLAHU POD DLAŽBOU OPATRIŤ HYDROIZOLAČNOU STIERKOU / ROHY SO SPEŇUJÚCOU HYDROIZOL. PÁSKOU/
  - ŠÍRKU ŠPÁRY PODĽA ODPORÚČANÍ VÝROBCU OBKLADU-DLAŽBY /UVAŽOVANÁ 2MM/
  - FARBU ŠPÁROVACKY PRISPŮSOBIŤ FARBE OBKLADU
  - HORNÁ HRANA OBKLADU JE TOTOŽNÁ S HORNOU HRANOU ZÁRUBNE DVERÍ

INDEX	DATUM	KRESL.	KONTR.	POPIS ZMIEN
a	22.05.17	SM	MJ	POSUN PRIEČKY MEDZI IZBOU A HYG. BUNKOU - ZVÄČŠENÁ IZBA

**TENDROVÁ DOKUMENTÁCIA**  
 Prístavba, nadstavba a stavebné úpravy existujúcich objektov na  
**"Zariadenie sociálnych služieb a špecializované zariadenie Dúbravka - Hlavica"**  
 p.č. 3610/1, 3610/5, 3610/6, 3610/7, 3610/8, 3610/10, 3610/11, 3610/12, 3610/13, 3610/14, 3610/15, 3610/19, 3610/20, 3610/23, 3610/24, 3610/25, 3610/26, 3610/27 k.ú. Bratislava - Dúbravka, okres Bratislava IV

INVESTOR <b>Griffin, s.r.o.</b> Kopčianska 8, 10 851 01 Bratislava	AUTORI Ing. arch. MAREK JABLONSKÝ Ing. arch. STANISLAV MALČER, PhD. Ing. arch. BRANISLAV PUBLIČAR, PhD. Ing. arch. EDITA VIMBLOVÁ, PhD.	PROJEKTANT <b>ARCHICO, s.r.o.</b> ARCHITEKTÓNICKO-PROJEKČNÁ KANCELÁRIA Partizánska 838/62, 985 01 Kolárovo
---	---	---

OBJEKT /SO,PS/  
**SO 02 STAVEBNÉ ÚPRAVY SPOLOČENSKEJ ČÁSTI + PRÍSTAVBA, NADSTAVBA**

OBSAH <b>KLADAČSKÝ PLÁN KÚPEĽNE</b>				PARÉ
ZÁK. ČÍS. 05/2013	DÁTUM 20.03.2017	VEĽKOSŤ VÝKRESU 59,4 / 42,0	MIERKA 1:25	ČÍSLO VÝKR. <b>Hi02_a</b>