


Pohled jižní - nový stav

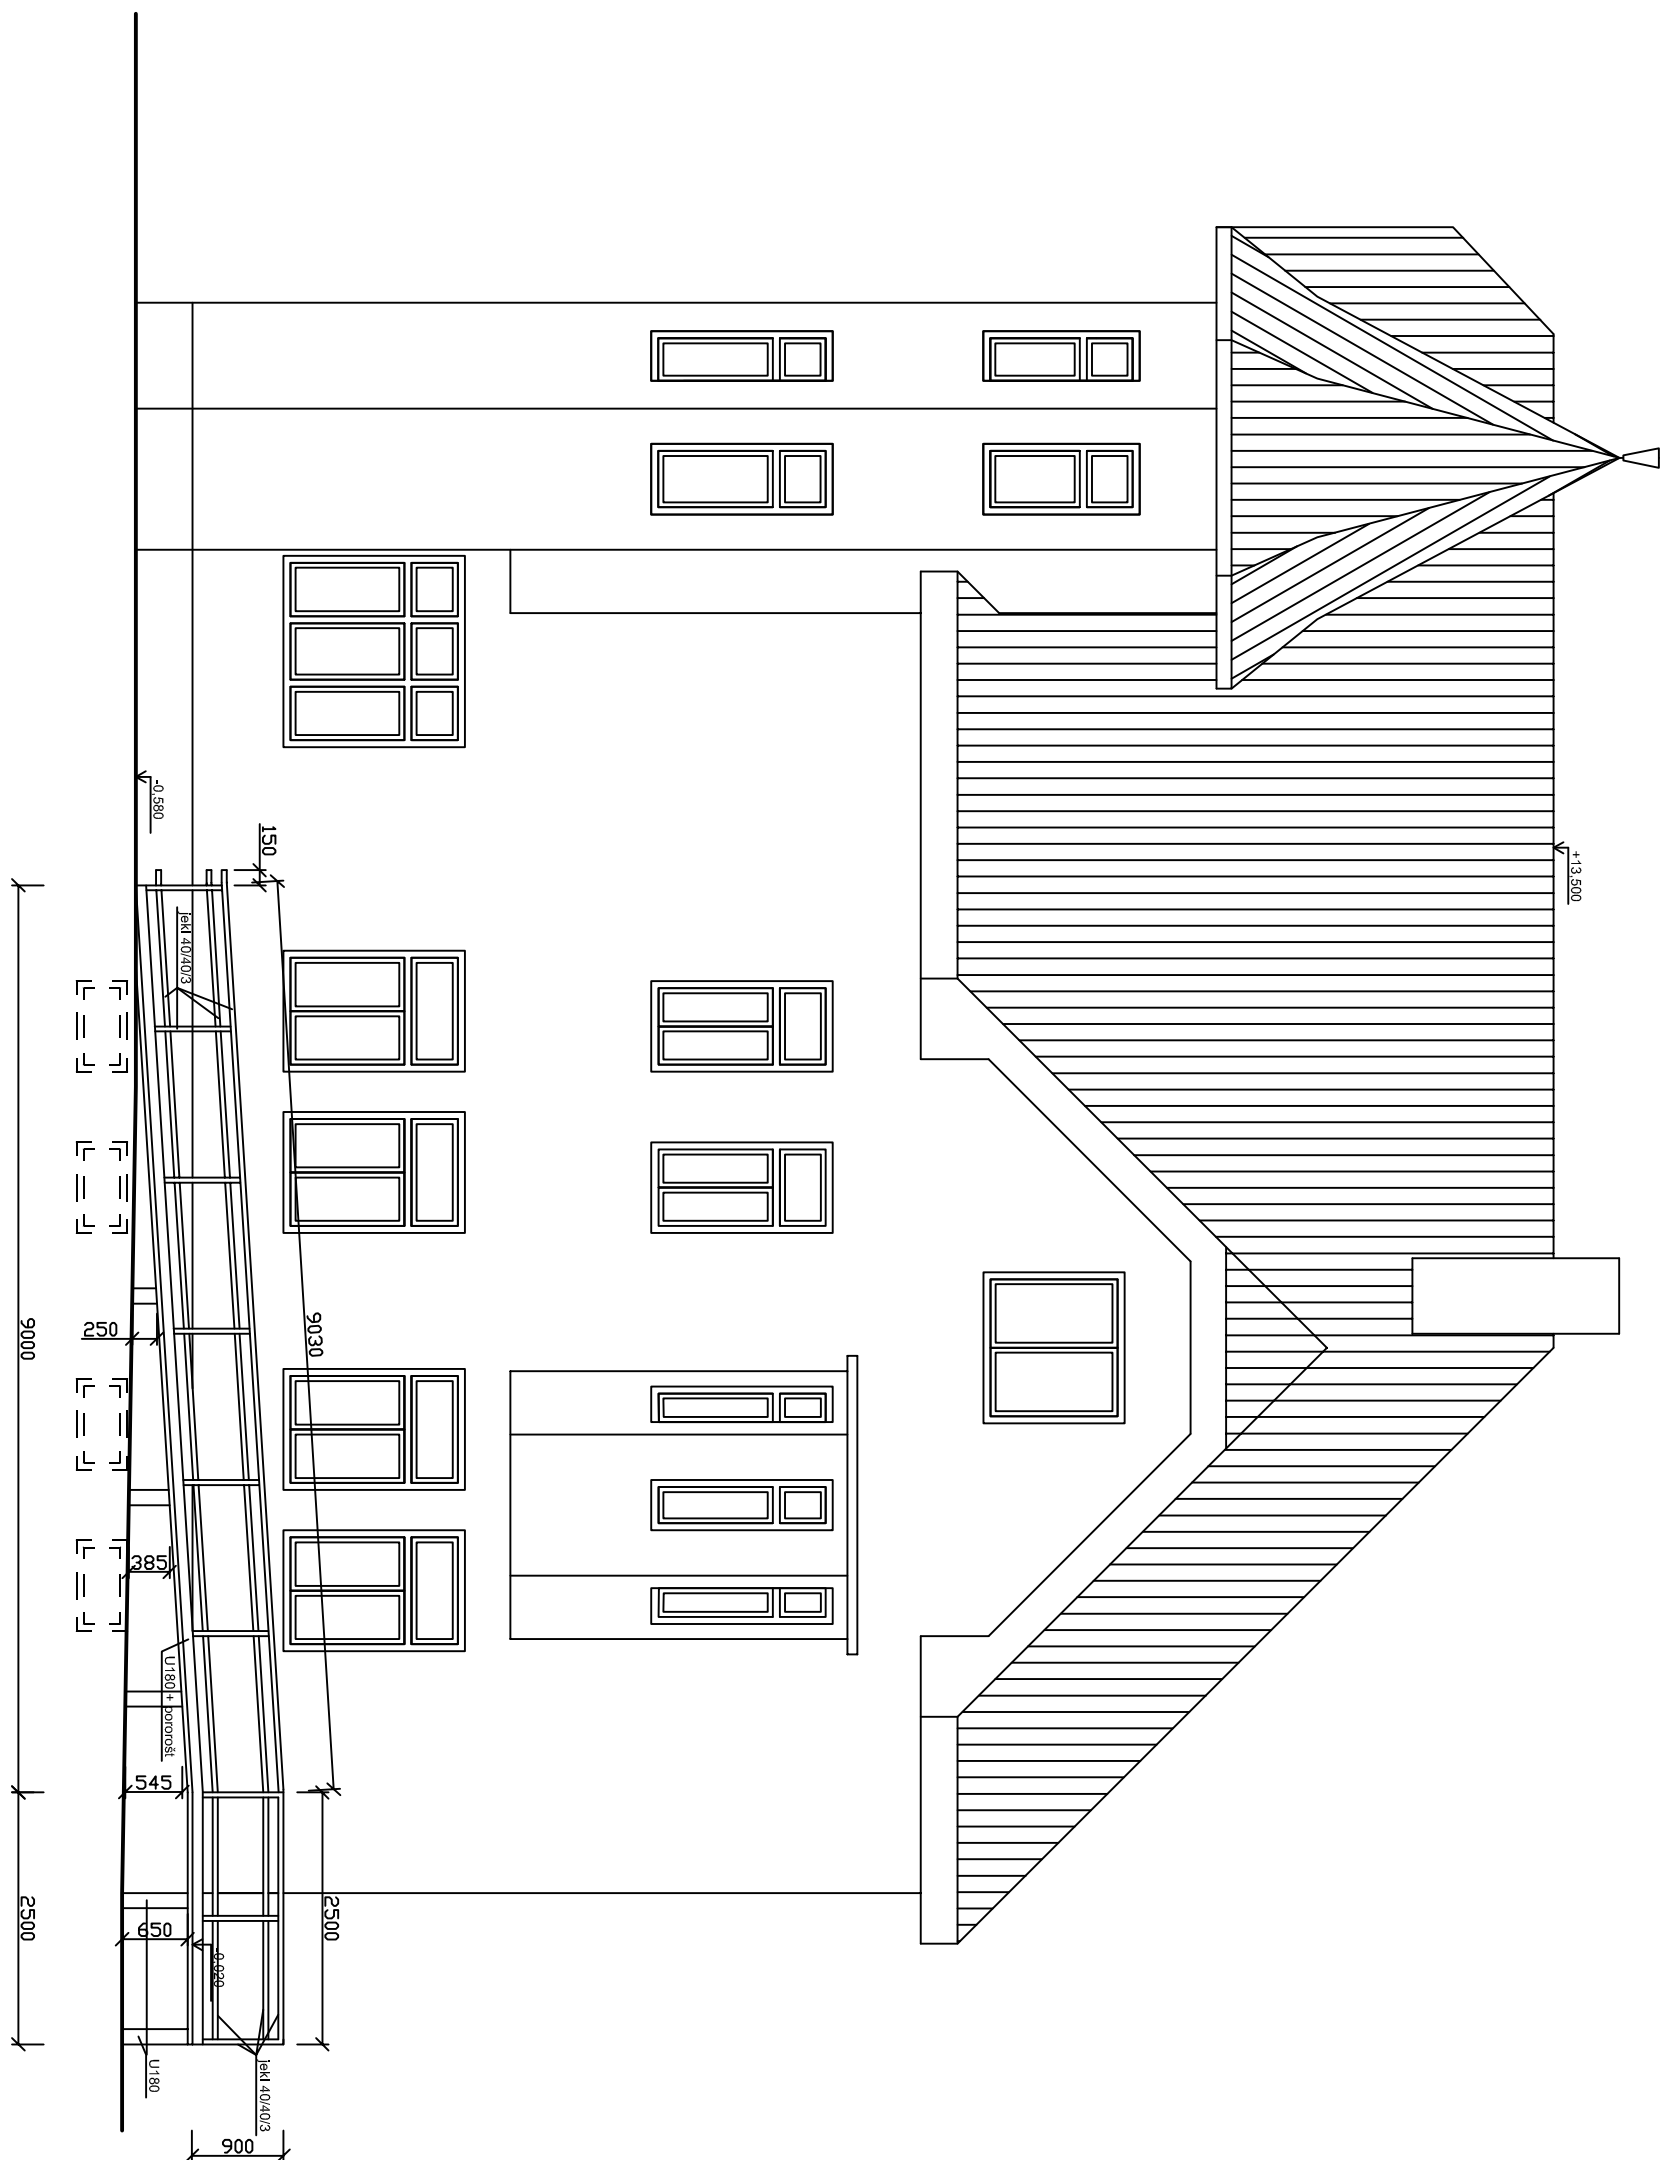

Hlavní projektant	Vypracoval	Autor projektu	Tomáš Koptiva	
VI.Outrata	Ing. J. Dudková	T.Koptiva	Projektovní kancelář ATRIA T.G.Masaryka 785, Kladno ICO: 667 77 453 tel/fax: 312243120 www.atria.kladensko.com	
Stavebník: CATERPILLAR CLUB s.r.o., Ke Hřišti 54, 25218 Ůhonice				
Stavební úpravy a změna užívání části objektu čp. 568 ul. Wolkerova, k.ú. Kročehlavy			Formát	
			Datum	02/2016
			Stupeň	SP
			Čís. zak.	
Pohled J - nový stav			Měřítko	Číslo výkr.
			1:75	15