




Pohľad JV

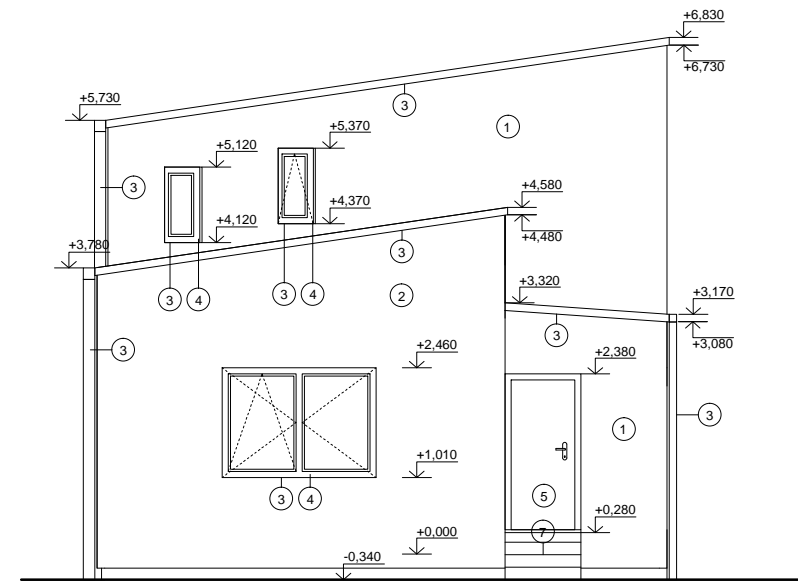

Pohľad JZ

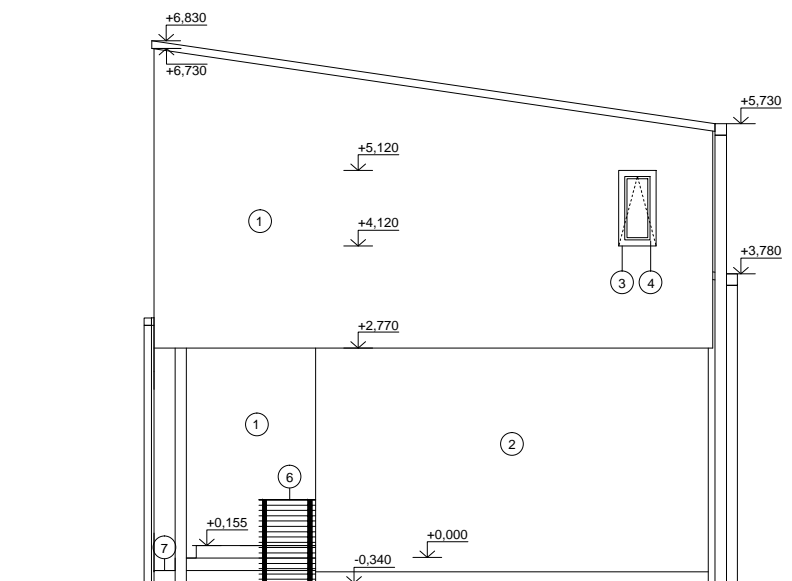


Pohľad SV

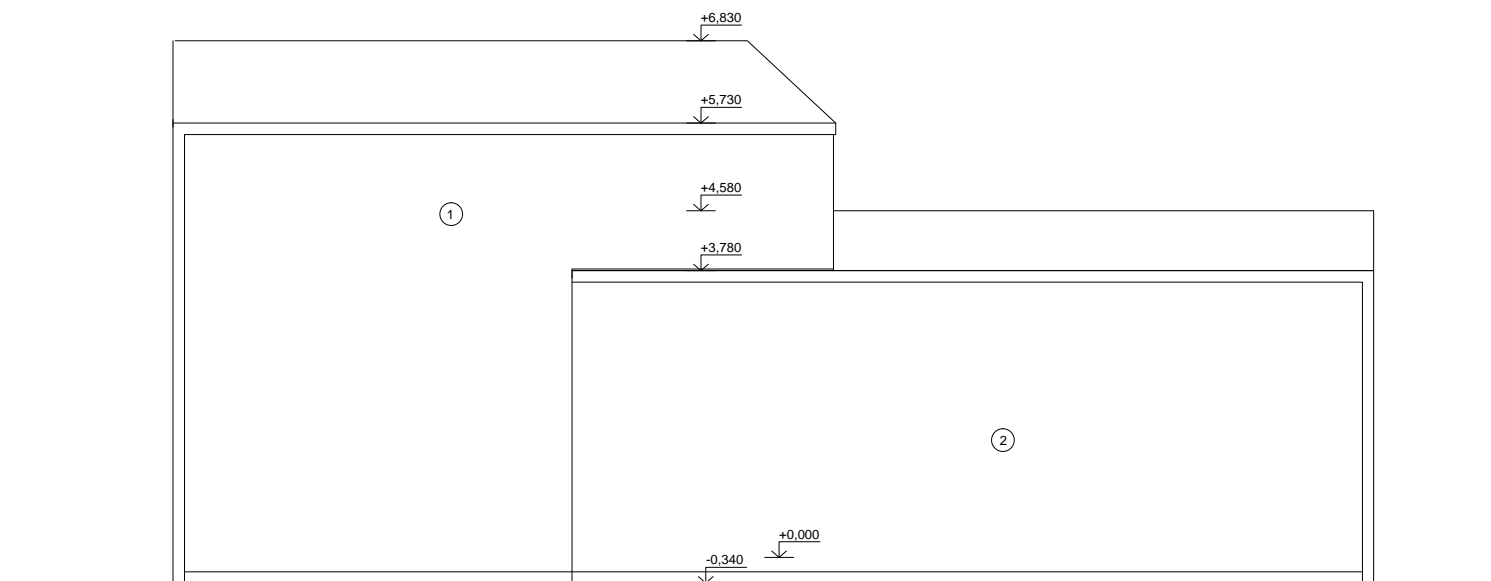

Pohľad SZ

### LEGENDA MATERIÁLOV

1. VONKAJŠIA OMIETKA BAUMIT, farba biela
2. VONKAJŠIA OMIETKA BAUMIT, farba sivá RAL 7016
3. KLAMPIARSKÉ VÝROBKY, plech- farba sivá RAL 7016
4. OKNÁ- Hliníkový systém Cortizo Cor-80 Industrial s PMT, farba sivá 7016
5. DVERE- Hliníkový systém Cortizo, farba sivá 7016
6. Oceľové zábradlie, farba antracit- sivá 7016
7. Exteriérové schodisko- keramická dlažba sivá

ZODP.PROJEKTANT	VYPRACOVAL	KRESLIL	KONTROLOVAL	 Ing.arch. R. Kudroň, AB-Arch Okružná 1429/46 020 01 Púchov 0907 629 065 ab-arch@ab-arch.sk	
Ing. arch. R. KUDROŇ	Ing. arch. R. KUDROŇ	Ing. arch. R. KUDROŇ	Ing. arch. R. KUDROŇ		
OKRES : PÚCHOV		MIESTO - OBEC : Beluša		FORMÁT	2 x A4
INVESTOR : Peter Valach, Ingrid Mihaliaková, Partizánska 1071/11, Beluša 01861				DÁTUM	11/2015
<b>REKONŠTRUKCIA RODINNÉHO DOMU</b>				STUPEŇ PD	DSP
				ČÍS. ZÁKAZKY	
				ČÍS. KÓPIE	
KAT. ÚZEMIE : Beluša				ARCH. ČÍSLO	
PARC. ČÍSLO : 64				MIERKA :	ČÍS. VÝKRESU :
OBSAH VÝKRESU :				1:100	17
Pohľady					