



PŘESTAVBA GARÁŽE
 PŮDORYS 1NP M 1:50

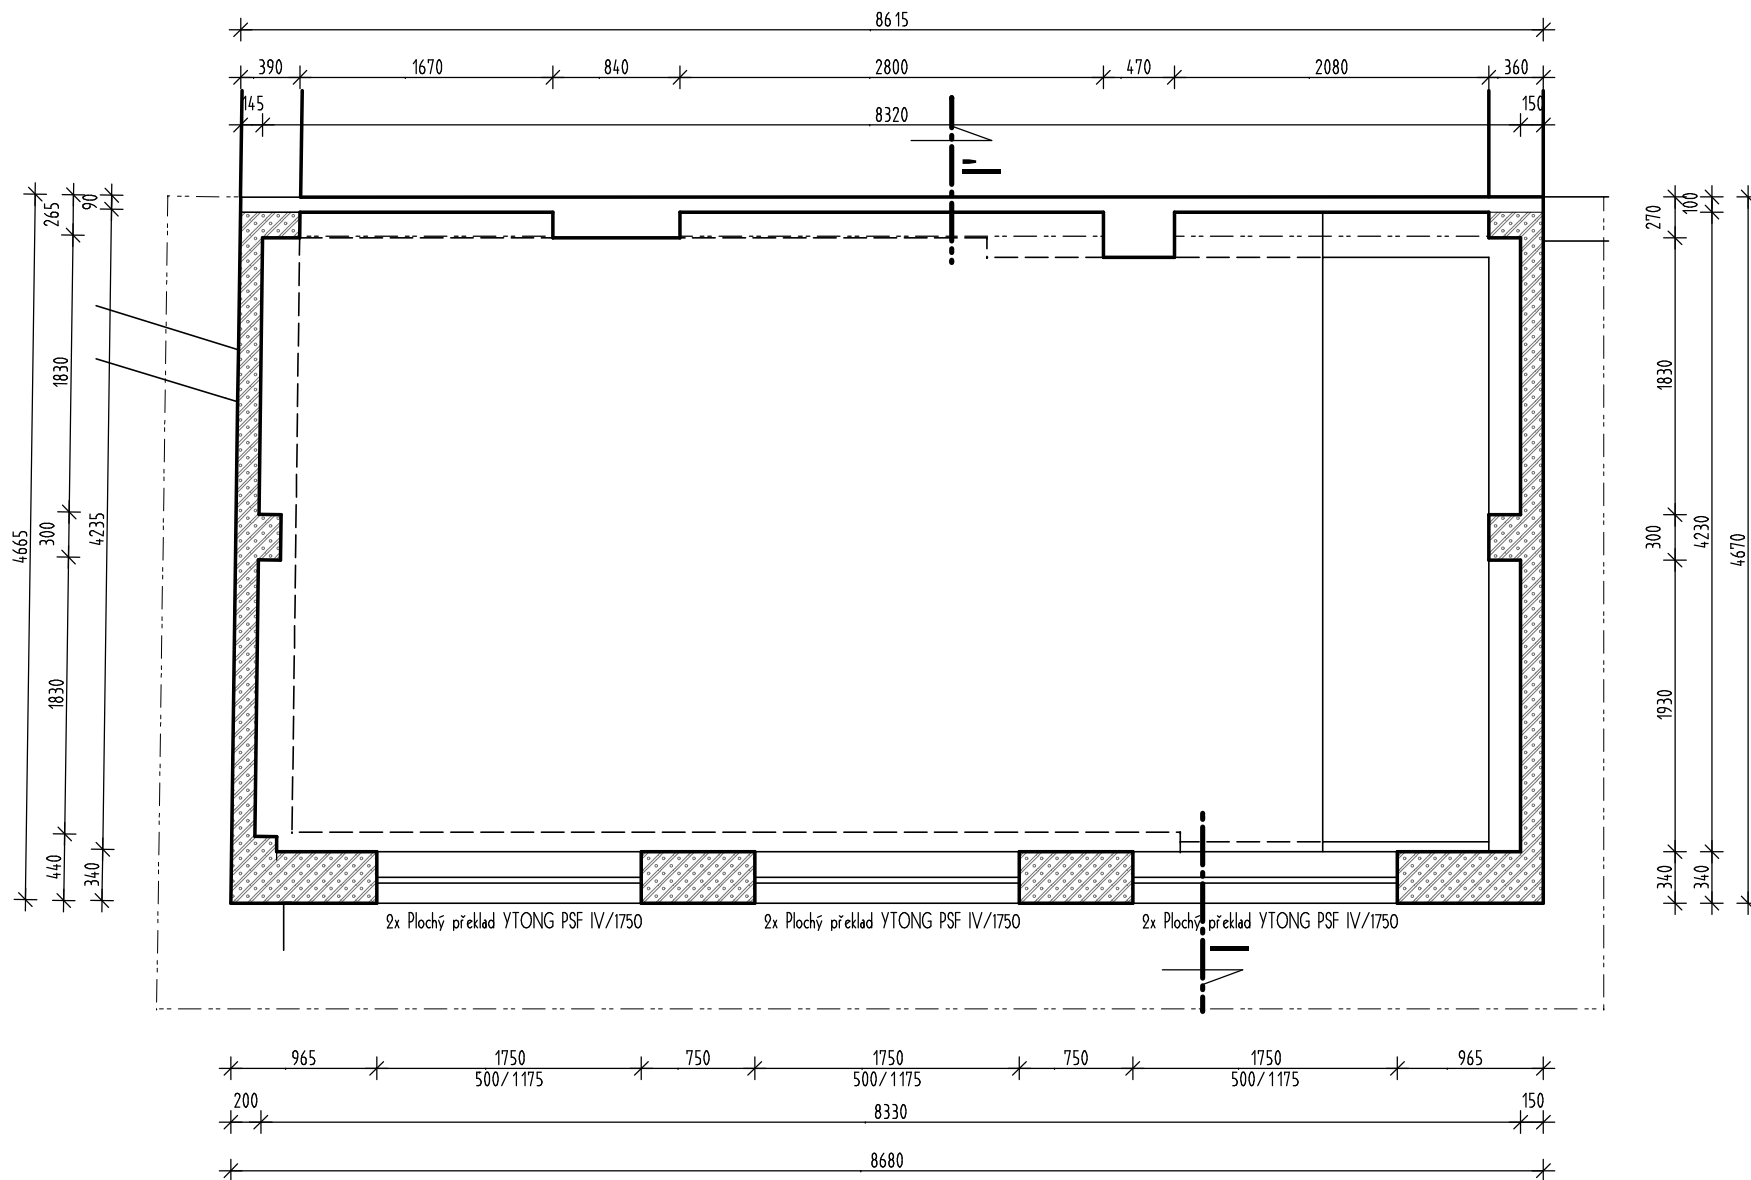

Zdivo YTONG tl. 300 a 150 mm

PŘESTAVBA GARÁŽE
PŮDORYS 2NP M 1:50

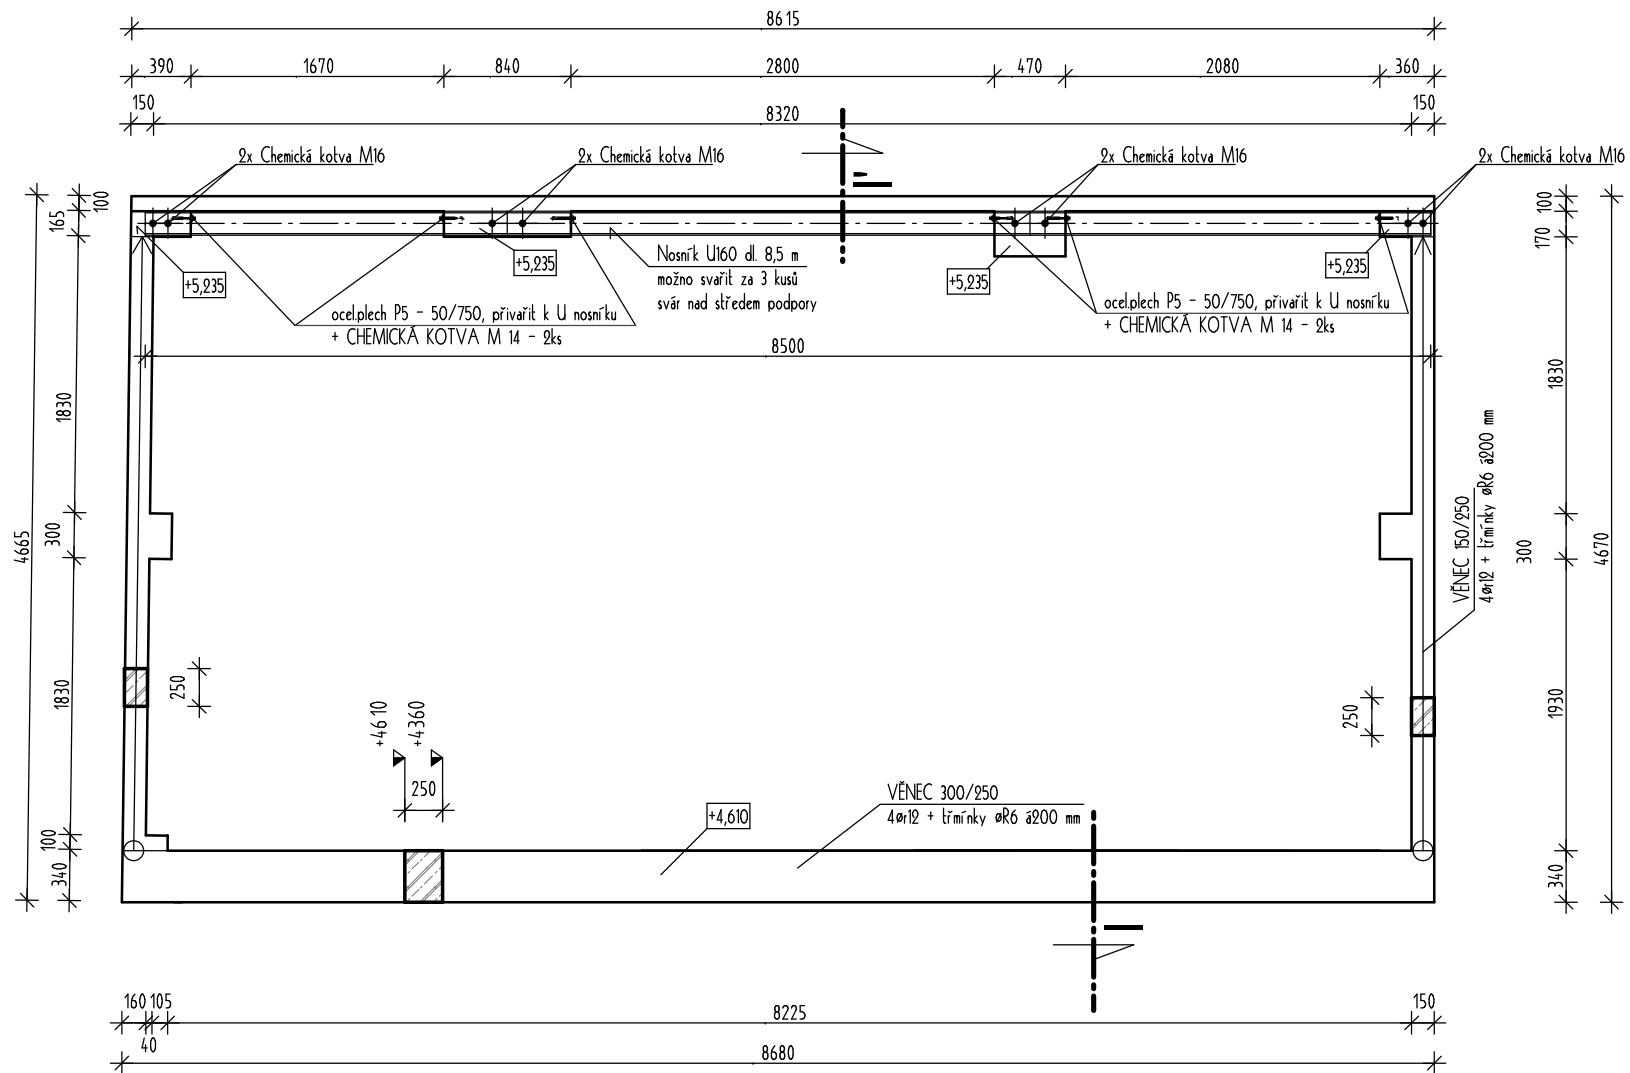


Beton věnců C20/25-XC1

Ocel R 10505


Kotvy do malty HILTI HIT HY-70, hloubka kotvení 180 mm

PŘEŠTAŤBA GARÁŽE
PŮDORYS VĚNCŮ 2NP M 1:50

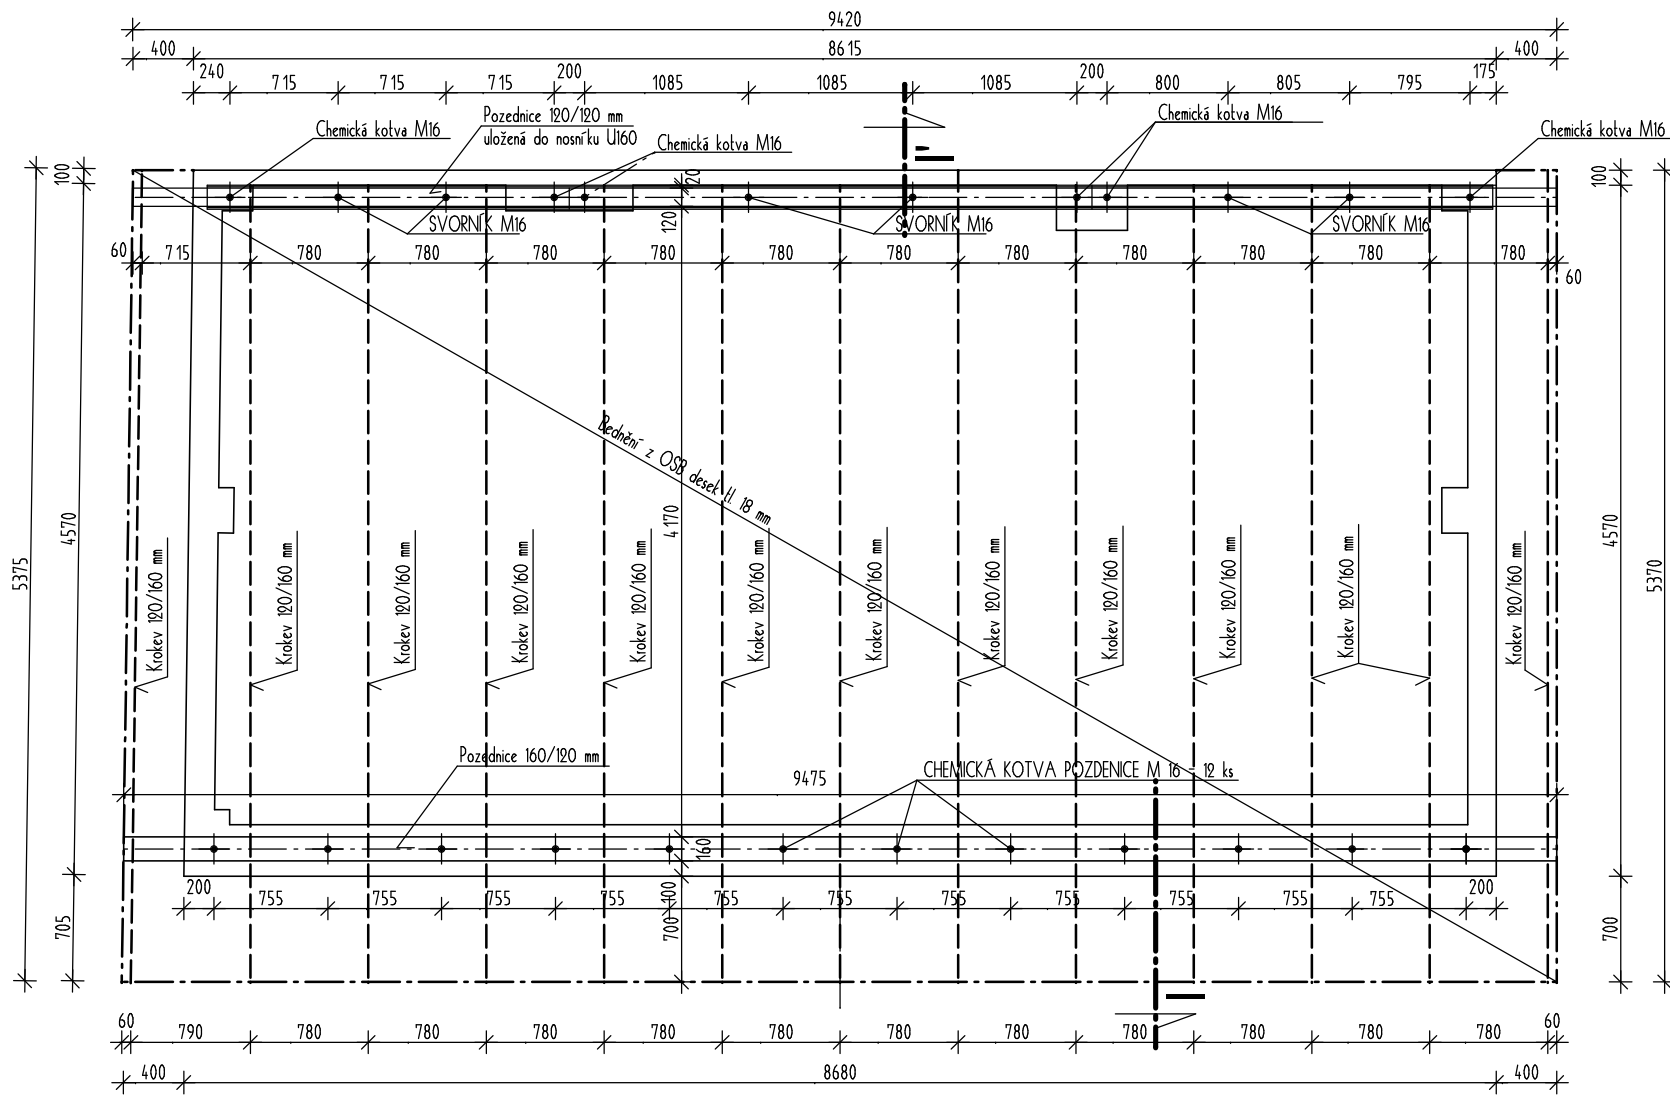


Kotvy do malty HILTI HIT HY-70, hloubka kotvení 180 mm
 Dřevo S10


PŘESTAVBA GARÁŽE
 KONSTRUKCE STŘECHY M 1:50

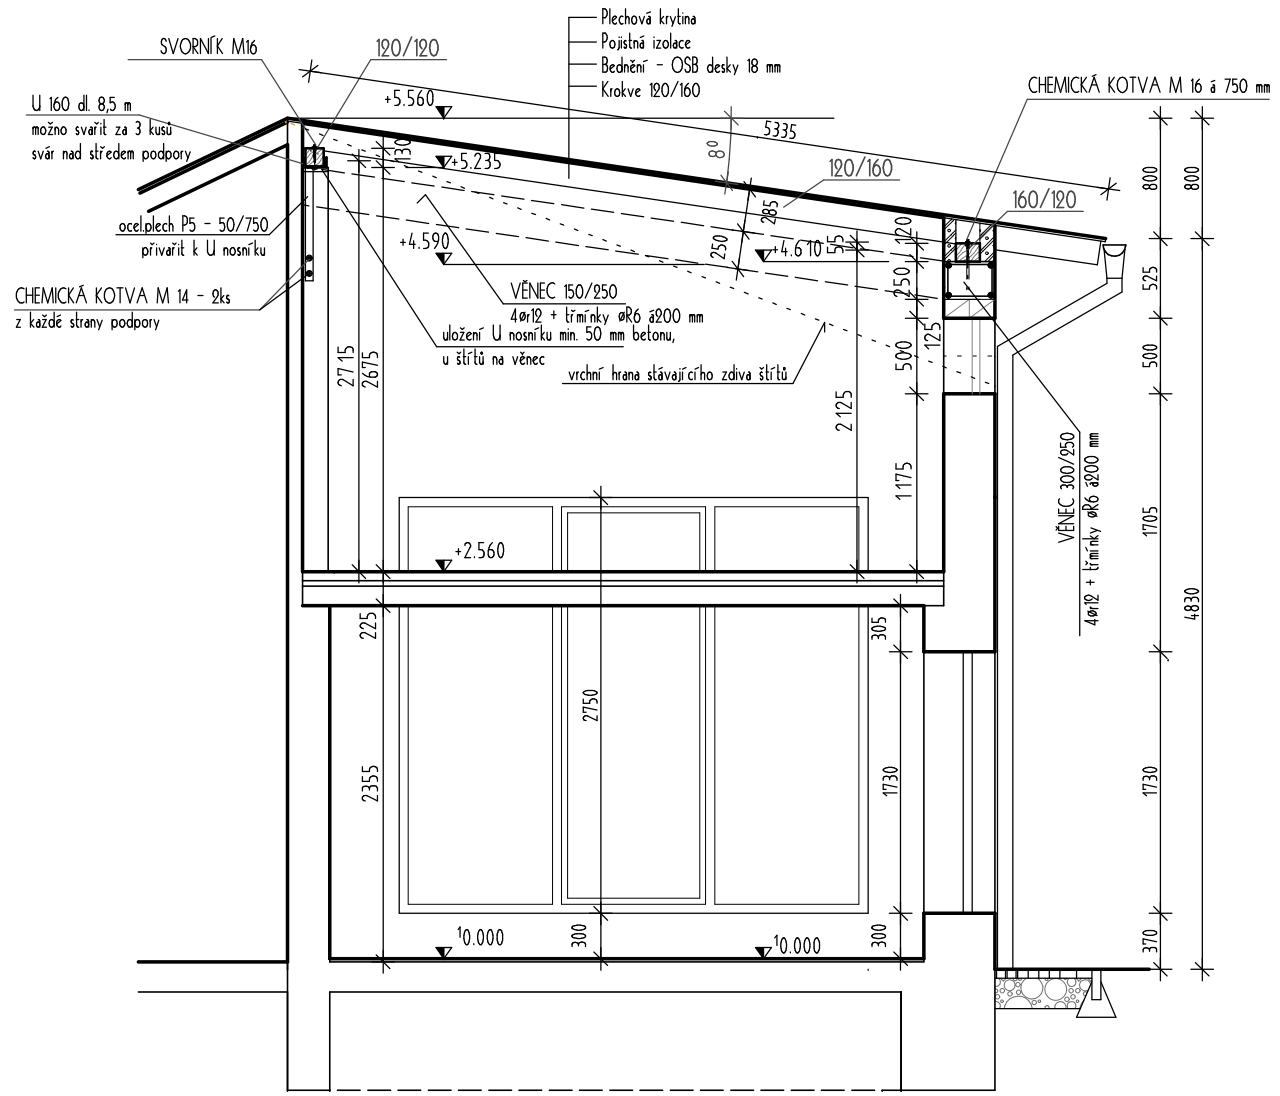

PŘESTAVBA GARÁŽE
 ŘEZ I - I' M 1:50

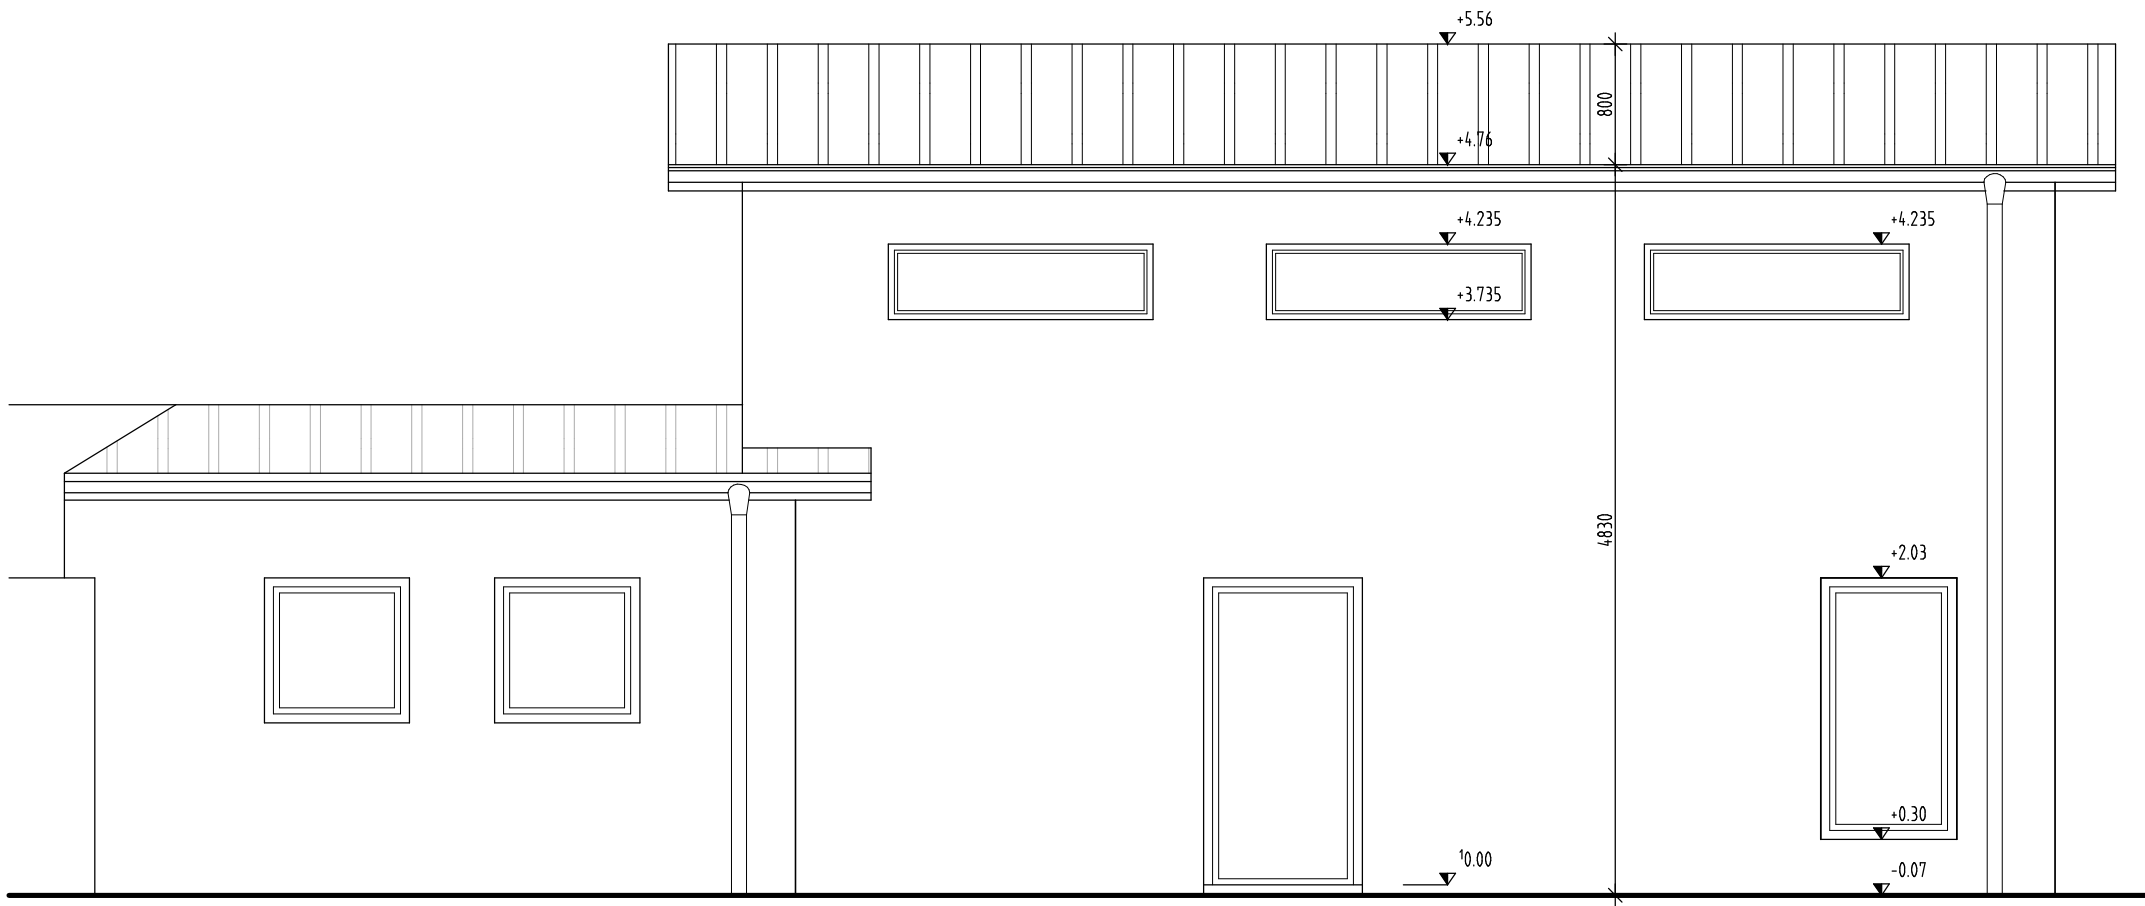

PŘEŠTAVBA GARÁŽE
POHLED VÝCHODNÍ M 1:50

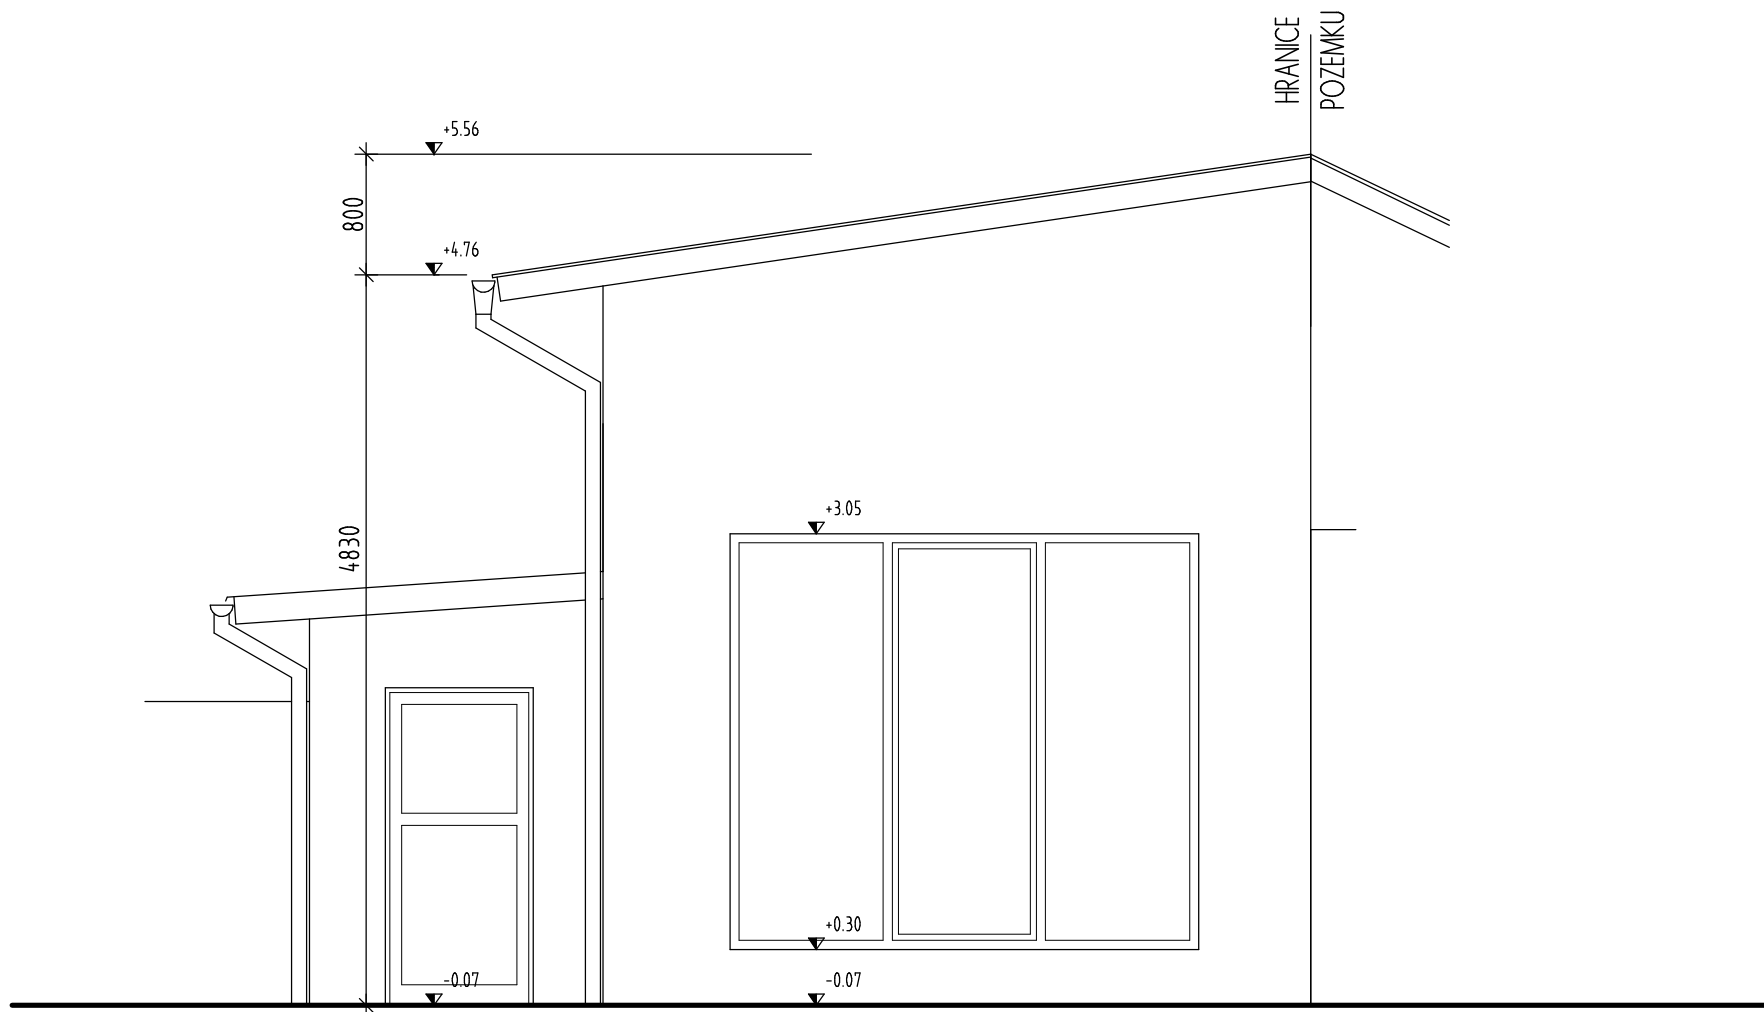

PŘESTAVBA GARÁŽE
POHLED SEVERNÍ M 1:50