


Pohled východní - nový stav

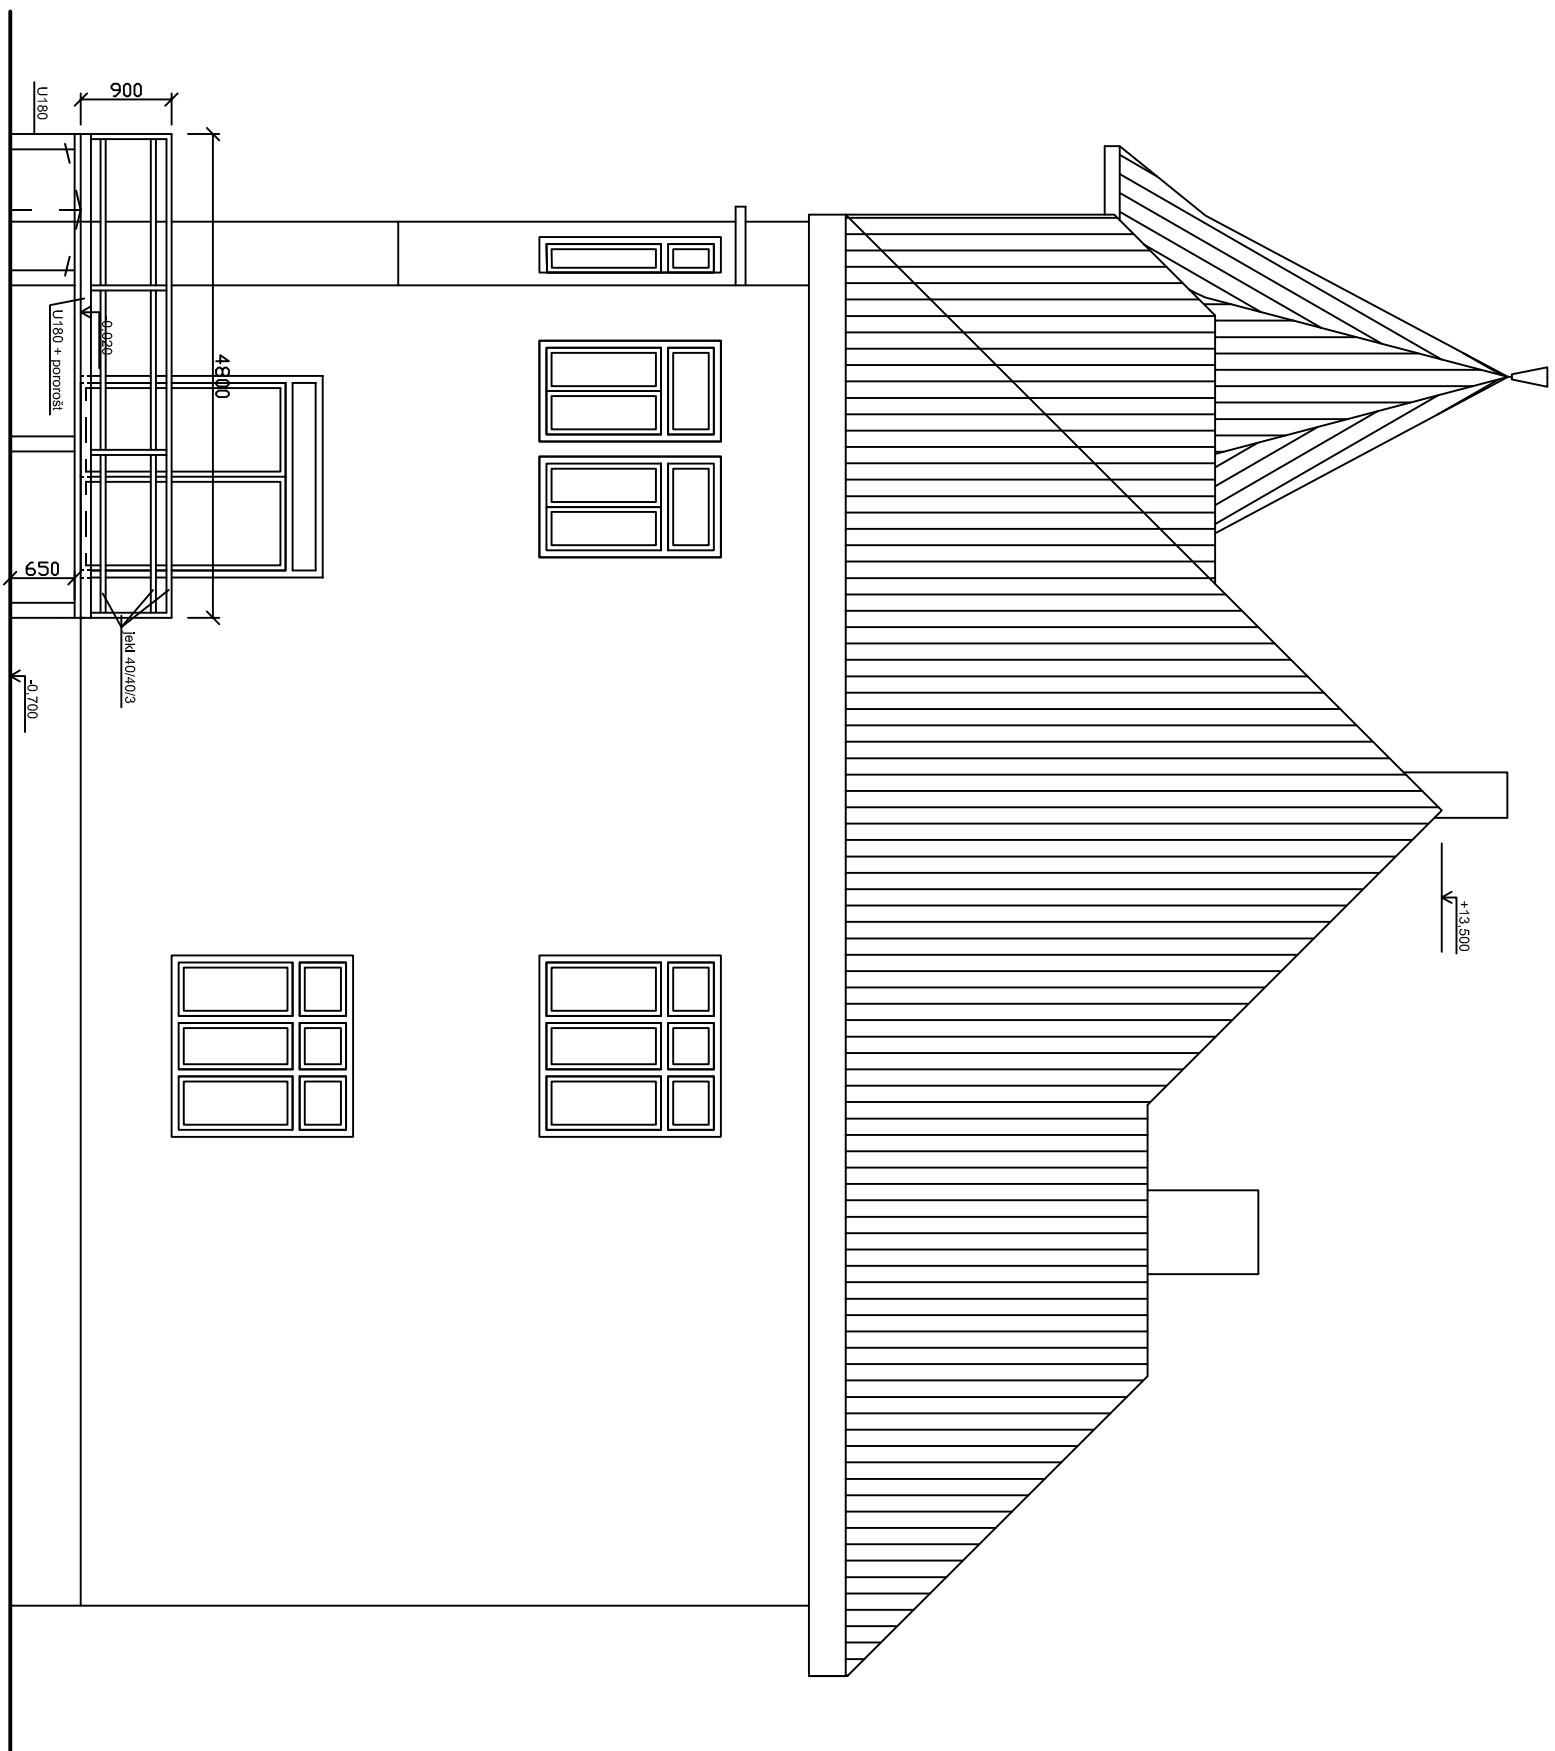

Hlavní projektant	Vypracoval	Autor projektu	Tomáš Koptiva
VI.Outrata	Ing. J. Dudková	T.Koptiva	Projektční kancelář ATRIA T.G.Masaryka 765, Kladno IČO: 667 77 453 tel./fax: 312243120 www.atria.kladensko.com
Stavebník: CATERPILLAR CLUB s.r.o., Ke Hřišti 54, 25218 Uhonice			
Stavební úpravy a změna užívání části objektu čp. 568 ul. Wolkerova, k.ú. Kročehlavy			Formát
			Datum
			Stupeň
Pohled V – nový stav			Čís. zak.
			Měřítko
		Číslo výkr.	16