


ing.arch. Silvia Kračúnová a.č.1658 AA  
 ing.arch. Gabriela Rezníková a.č.1669 AA  
 ing.arch. Matúš Polák a.č.1670 AA  
 ing.arch. Martin Rezník a.č.1670 AA  
 ing.arch. Juraj Makový

Francisciho 1 811 08 BRATISLAVA  
 www.architekti.sk architekti@architekti.sk

## INVESTOR

Paradeiser, s.r.o.  
 Staré Grunty 26E  
 841 04 Bratislava

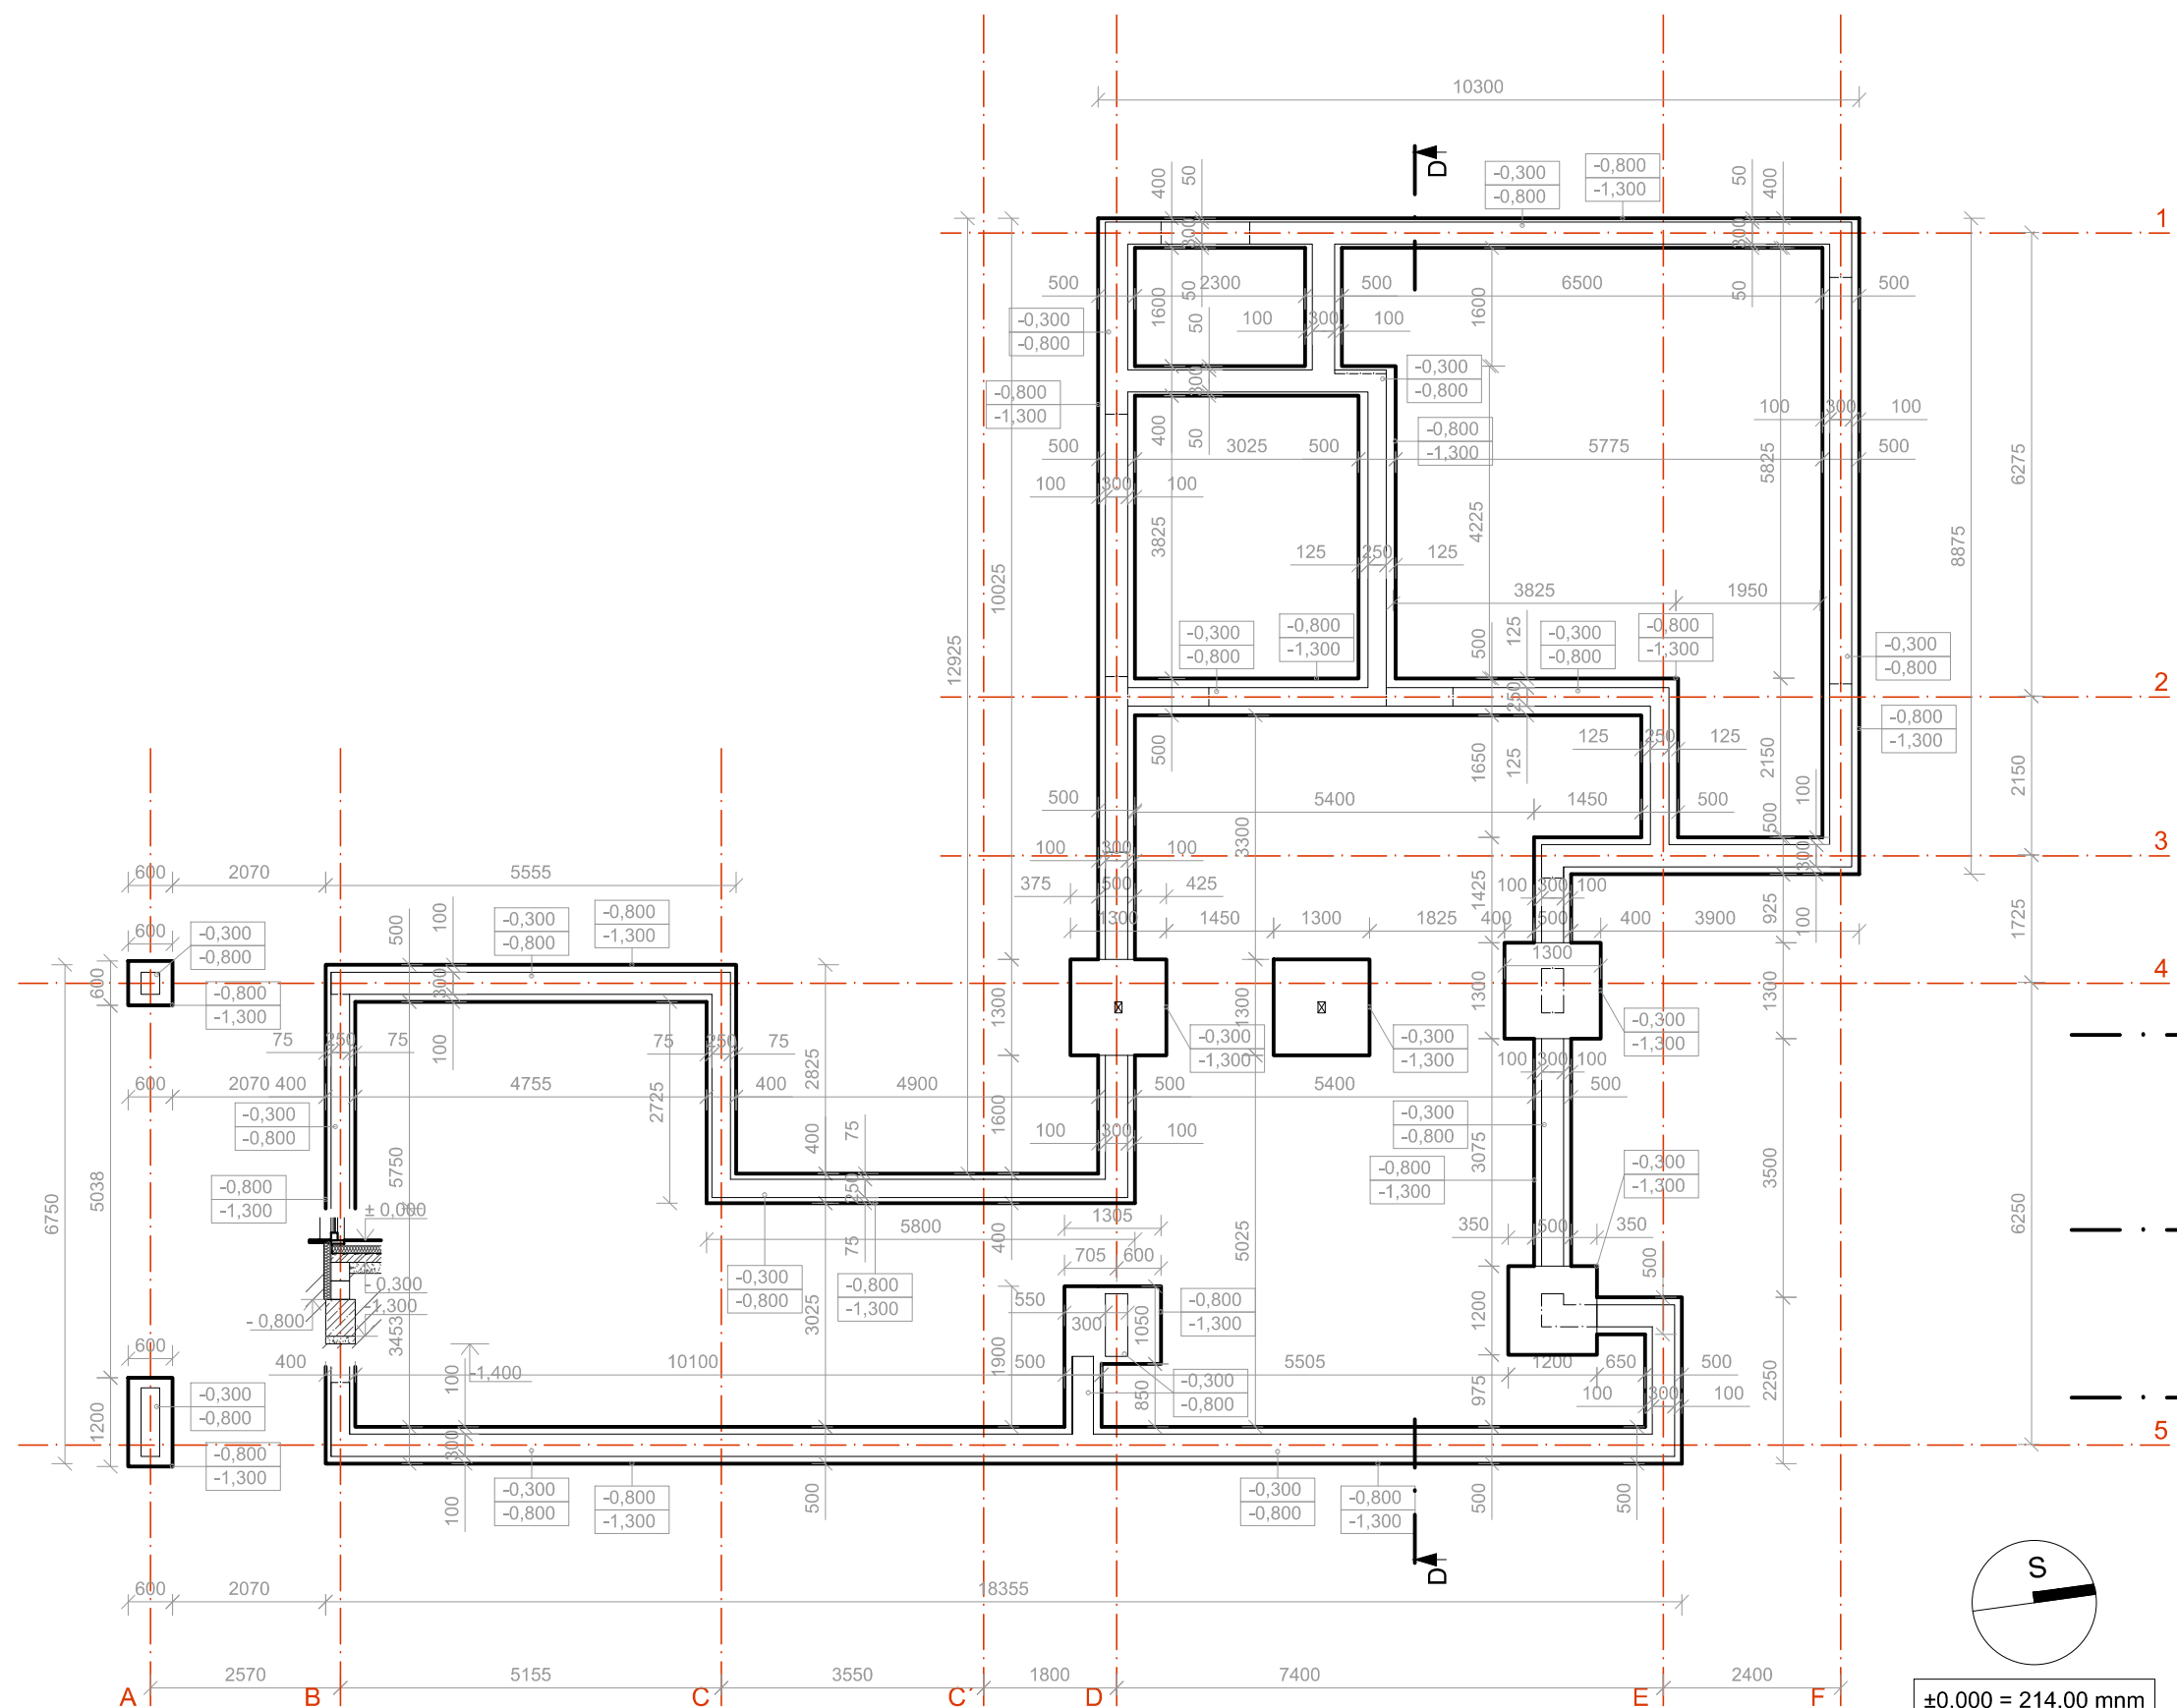

podpis  
 autorizácia autorské práva vyhradené

## PROJEKT

**RD Záhorská Bystrica**  
 BRATISLAVA IV - Záhorská Bystrica  
 k.ú. Záhorská Bystrica, p.č. 3282 / 362

## STUPEŇ PROJEKTOVEJ DOKUMENTÁCIE

Projekt pre SP

ČASŤ SO - 1

## ARCHITEKTÚRA

ČÍSLO PARÉ  
 ČÍSLO ZÁKAZKY 18 2014  
 DÁTUM 06 2014  
 MIERKA 1 : 100

# 01

## NÁZOV A ČÍSLO VÝKRESU

PÔDORYS ZÁKLADOV 01