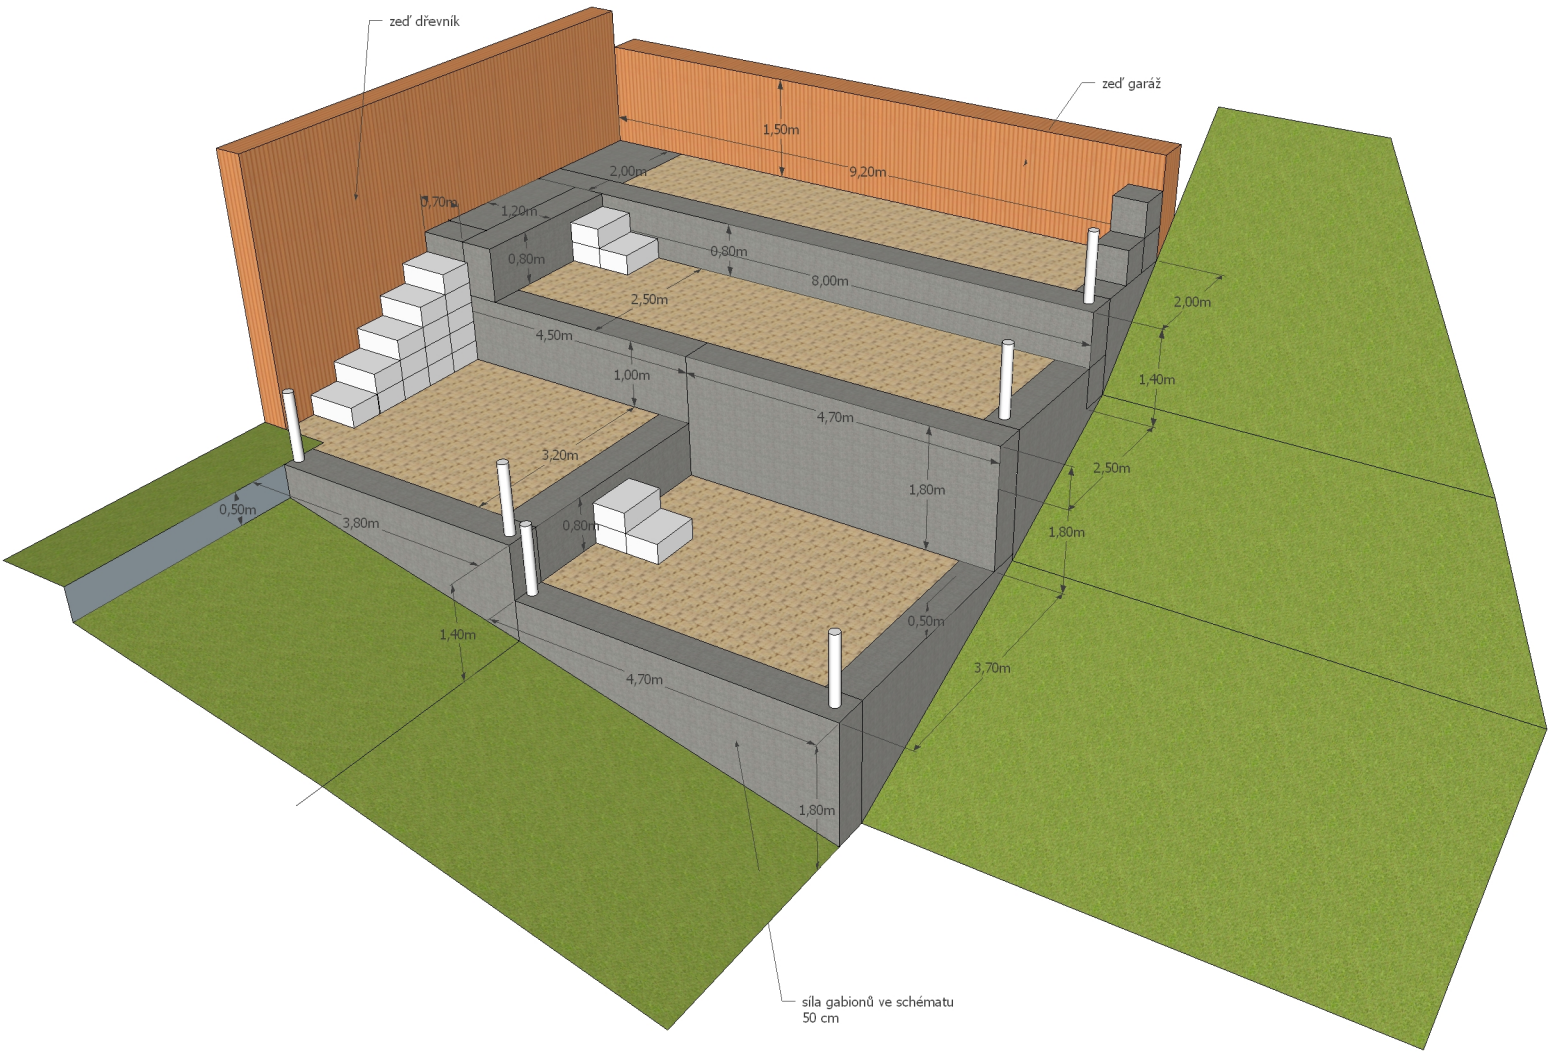
zeď dřevník
zeď garáž
1,50m
9,20m
2,00m
0,70m
1,20m
0,80m
0,80m
8,00m
2,50m
4,50m
1,00m
4,70m
3,20m
1,80m
0,50m
3,80m
0,80m
1,40m
4,70m
0,50m
3,70m
1,80m
2,00m
1,40m
2,50m
1,80m
síla gabionů ve schématu
50 cm