


OKRAJ STŘECHY PERGOLY

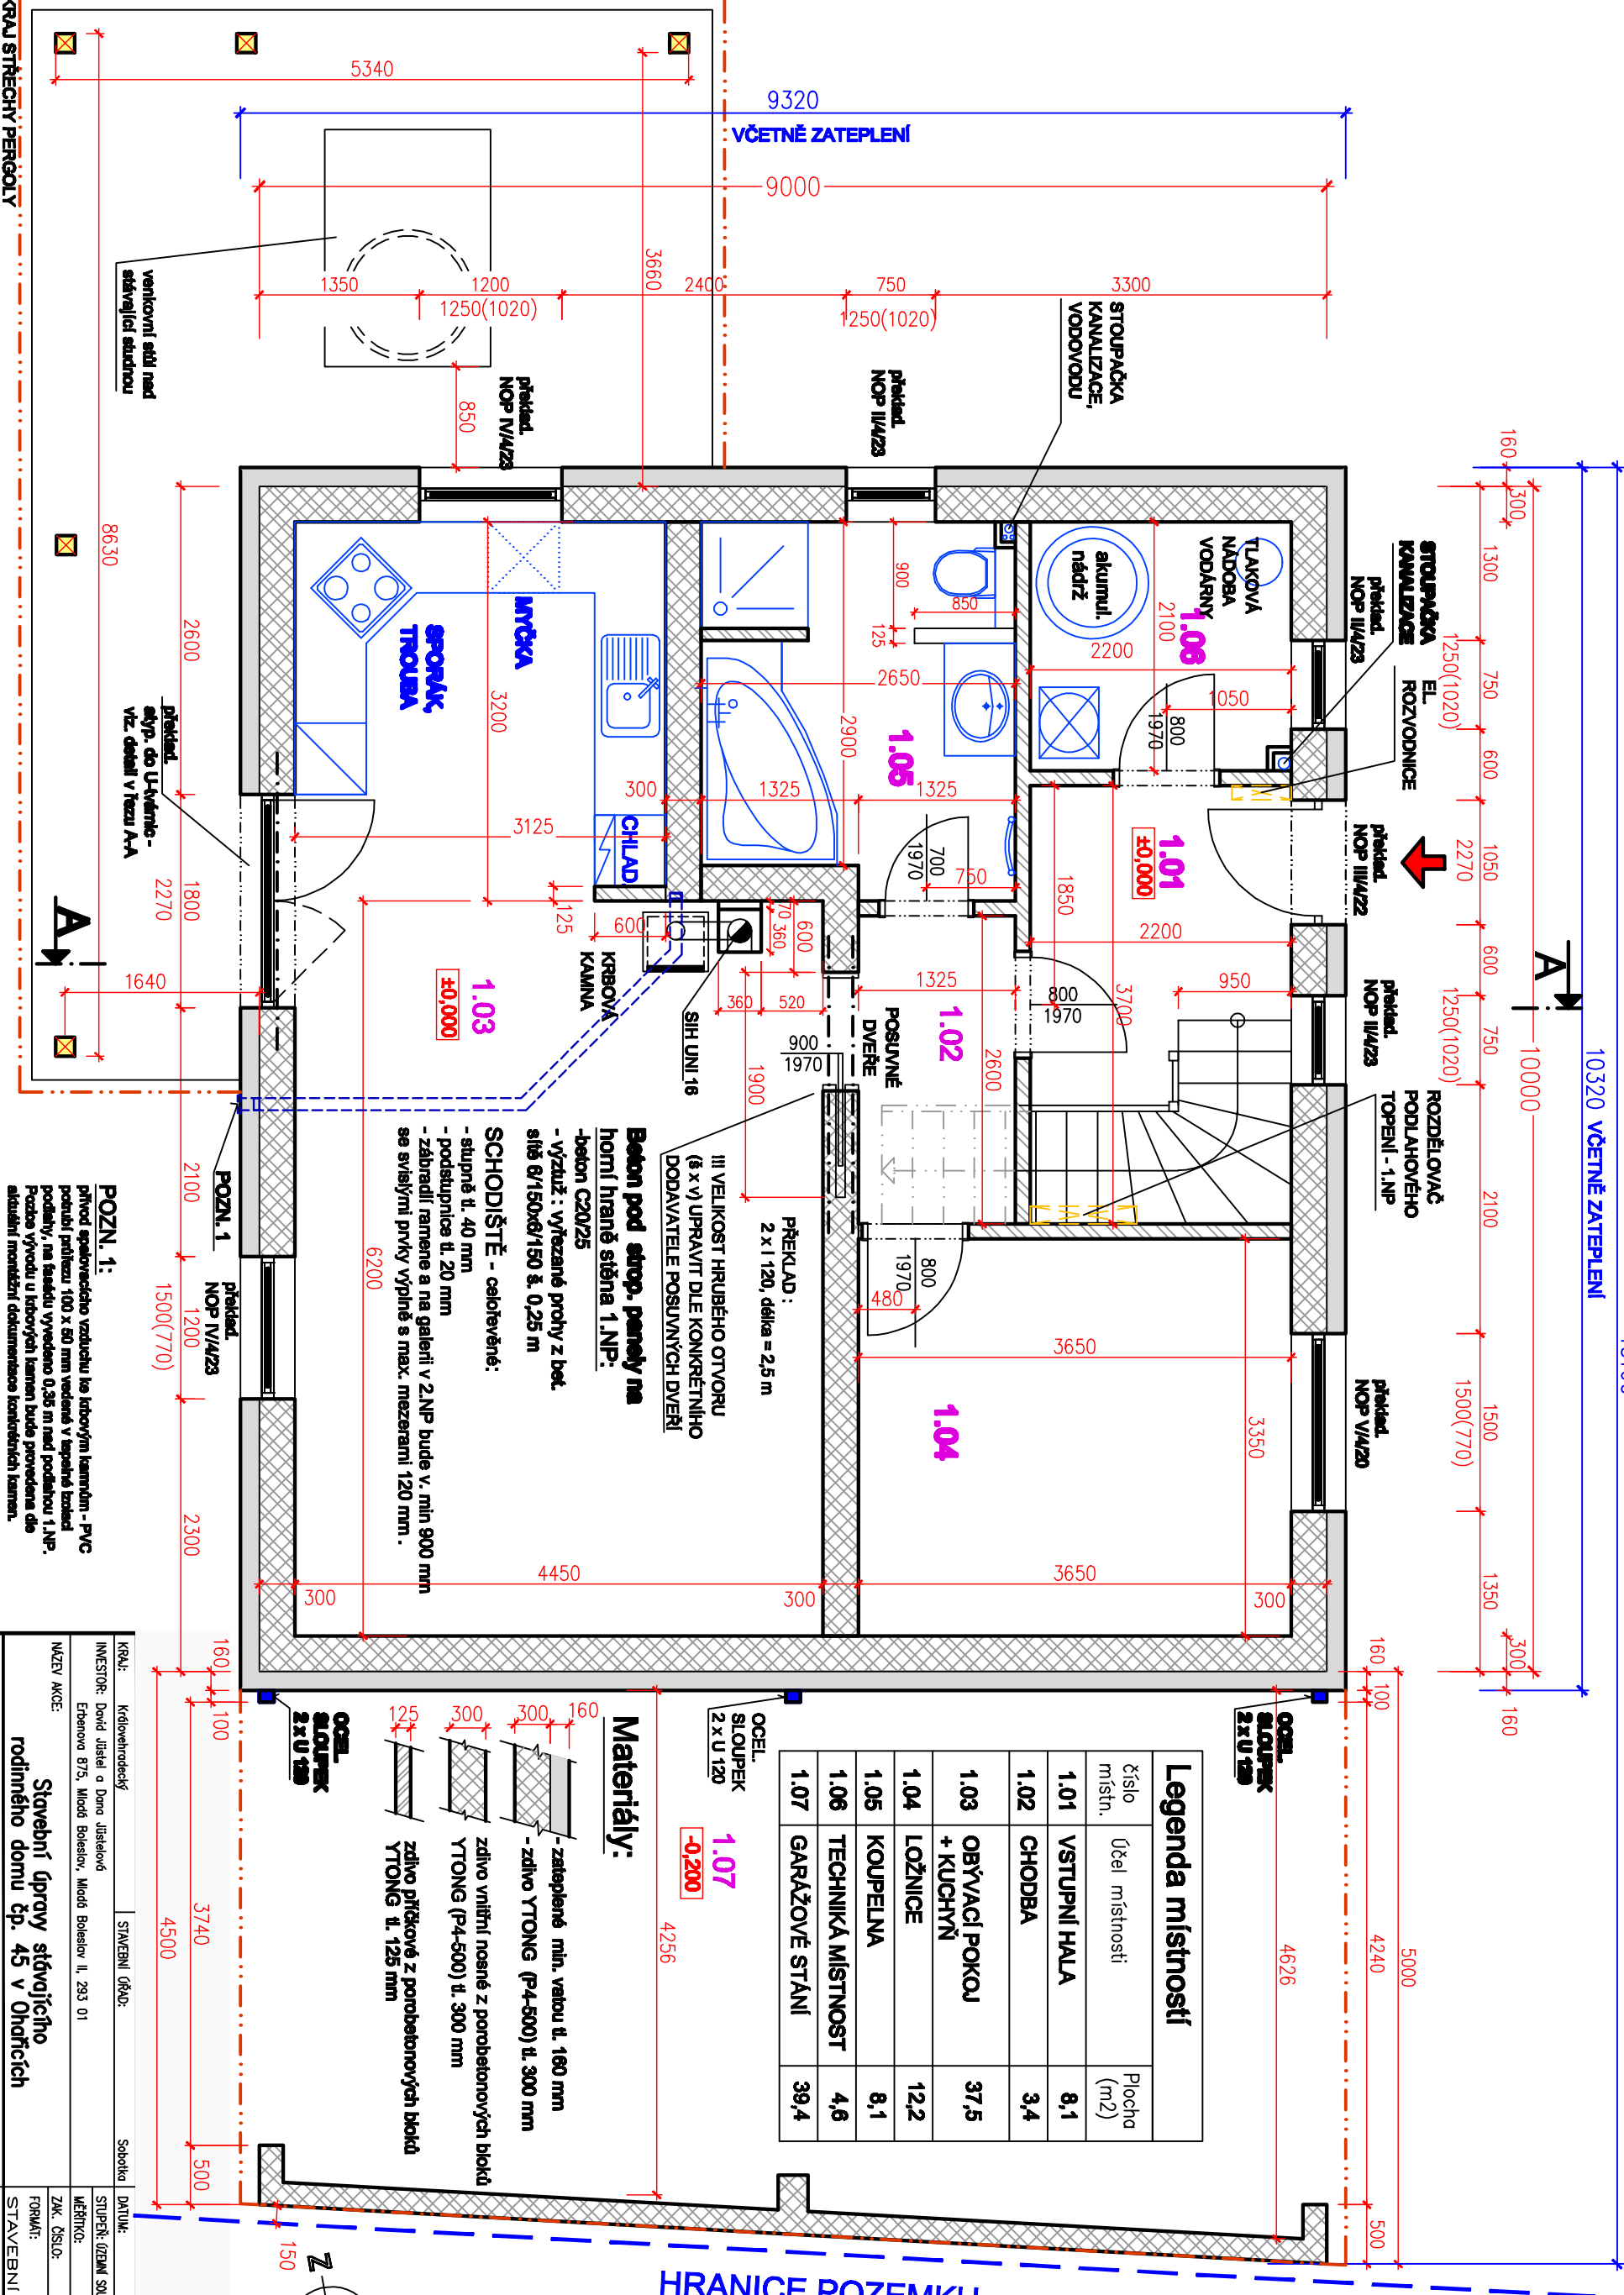

10320 VČETNĚ ZATEPLENÍ

15160

HRANICE POZEMKU

Legenda místností

Číslo místn.	Účel místnosti	Plocha (m ²)
1.01	VSTUPNÍ HALA	8,1
1.02	CHODBA	3,4
1.03	OBYVACÍ POKOJ + KUCHYŇ	37,5
1.04	LOŽNICE	12,2
1.05	KOUPELNA	8,1
1.06	TECHNICKÁ MÍSTNOST	4,6
1.07	GARAŽOVÉ STÁNÍ	39,4

Materiály:

- zateplené min. vnitřní tl. 160 mm
- zdivo YTONG (P4-500) tl. 300 mm
- zdivo vnitřní nosné z porobetonových bloků YTONG (P4-500) tl. 300 mm
- zdivo přídkové z porobetonových bloků YTONG tl. 125 mm

OCCEL. SLOUPEK 2x U 120

OCCEL. SLOUPEK 2x U 120


POZN. 1:

přívod spalinového vzduchu ke křovinným kamnům - PVC potrubí průřezu 100 x 60 mm vedené v tepelně izolaci podlahy, na každou vyvedeno 0,36 m nad podlahou 1.NP. Požadavky u křovinných kamennů bude provedena do aktuální montážní dokumentace konkrétních kamennů.

Beton pod strop, panely na horní hraně stěna 1.NP:
- beton C20/25
- výztuž: vyřezané profily z bet. síťe Ø150xØ150 š. 0,25 m

SCHODIŠTĚ - celotělově:
- stúpné tl. 40 mm
- podstapnice tl. 20 mm
- zábrnní ramena a na galerii v 2.NP bude v. min 800 mm se svislymi prvky výplně s max. mezerami 120 mm.

POZN. 1:
překlad. NOP IV/4/23
1200
1500(770)
2300
1601
100
3740
4500
500

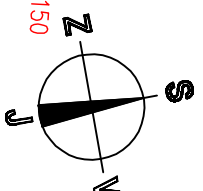

KRÁJ:	Karlovarský	STAVEBNÍ ÚŘAD:	Sobotka	DATA:	04 / 2014
INVESTOR:	David Jiřel a Dana Jiřelová	STUPEŇ ÚZEMNÍ SOUVISL + OHŘENÍ		MĚŘÍTKO:	1 : 50
MAZEV AKCE:	Ehrenov 875, Mladá Boleslav, Mladá Boleslav II, 293 01	ZÁK. ČÍSLO:		FORMÁT:	A4
OBŠAH VÝKRESU:	Stavební úpravy stávajícího rodinného domu čp. 45 v Ohračicích	STAVEBNÍ ŘEŠENÍ		ČÍSLO VÝKRESU:	D.1.1_2
	PŮDORYS PŘÍZEMÍ				