


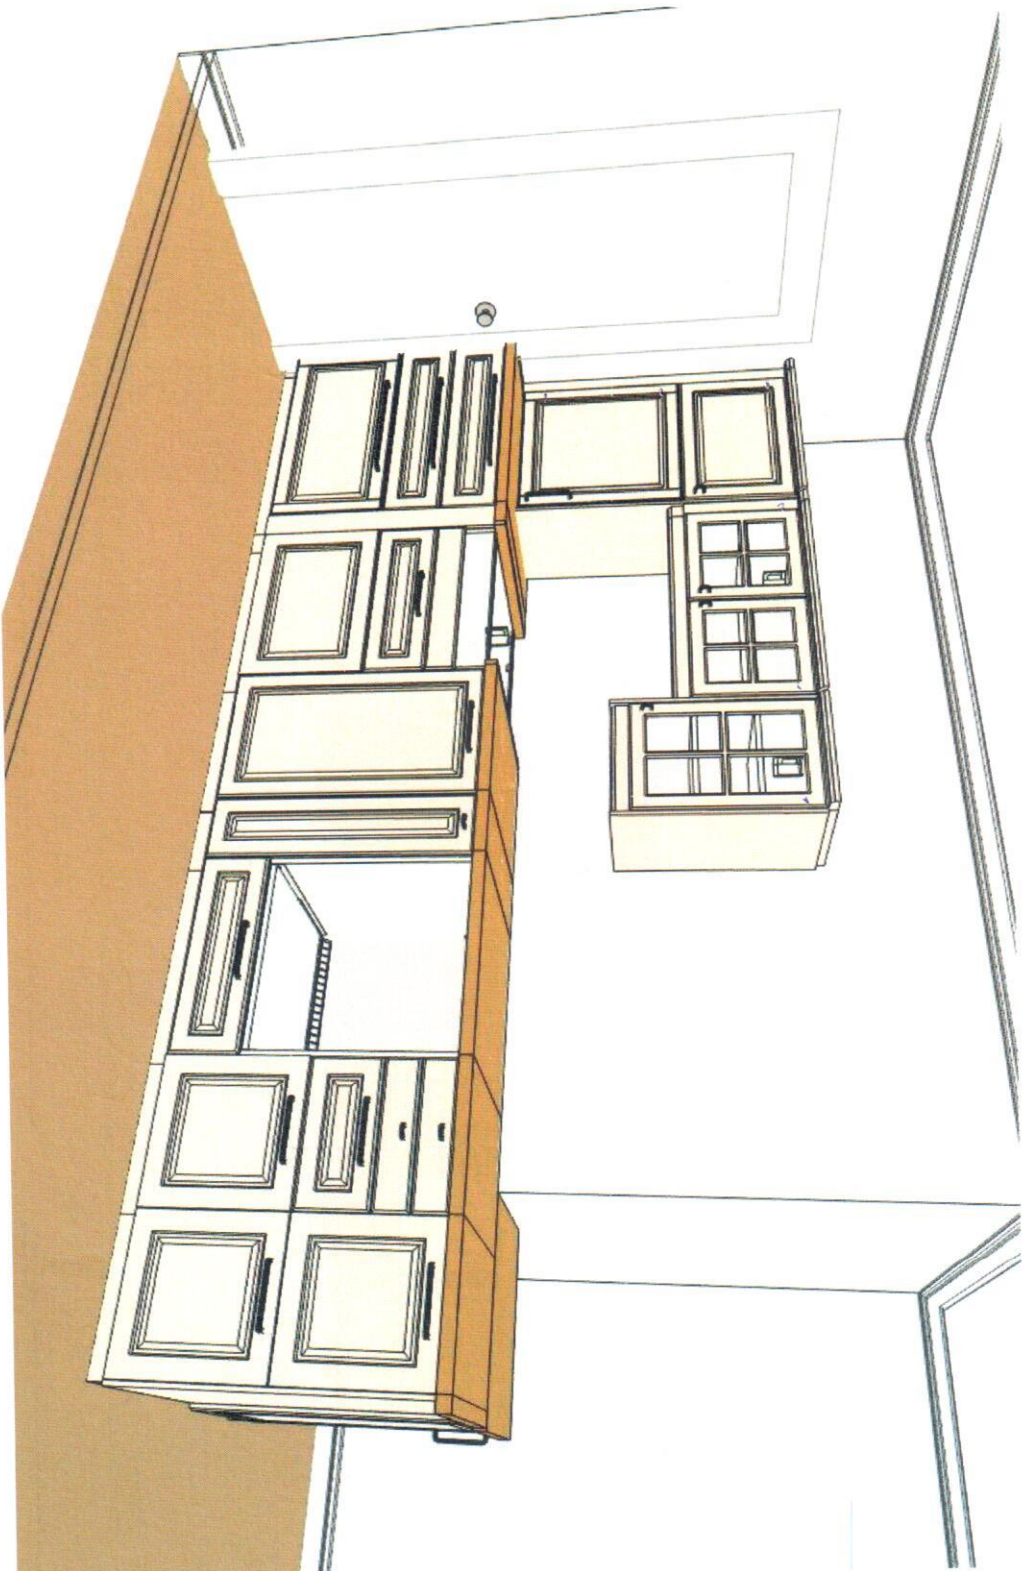

Všechny rozměry v mm



Název projektu  
KUCHYN 17-06-2016  
Číslo projektu  
0000-9344-0959

Zahrnuto v celkové ceně  
Osvětlení  
Spotřebič

1 876,-  
21 980,-

**Celková cena:  
70 912,-**

Uživatelské jméno (e-mailová adresa nebo číslo IKEA FAMILY)

Nápověda k vašemu heslu

<http://kitchenplanner.ikea.com/cz/UI/Pages/Printouts/VPUISummaryPrintout.htm>

17.6.2016





KUCHYŇ 17-06-2016 - Náhled nákresu  
0000-9344-0959

Všechny rozměry v mm





KUCHYŇ 17-06-2016 - Západní/Severní stěna  
0000-9344-0959

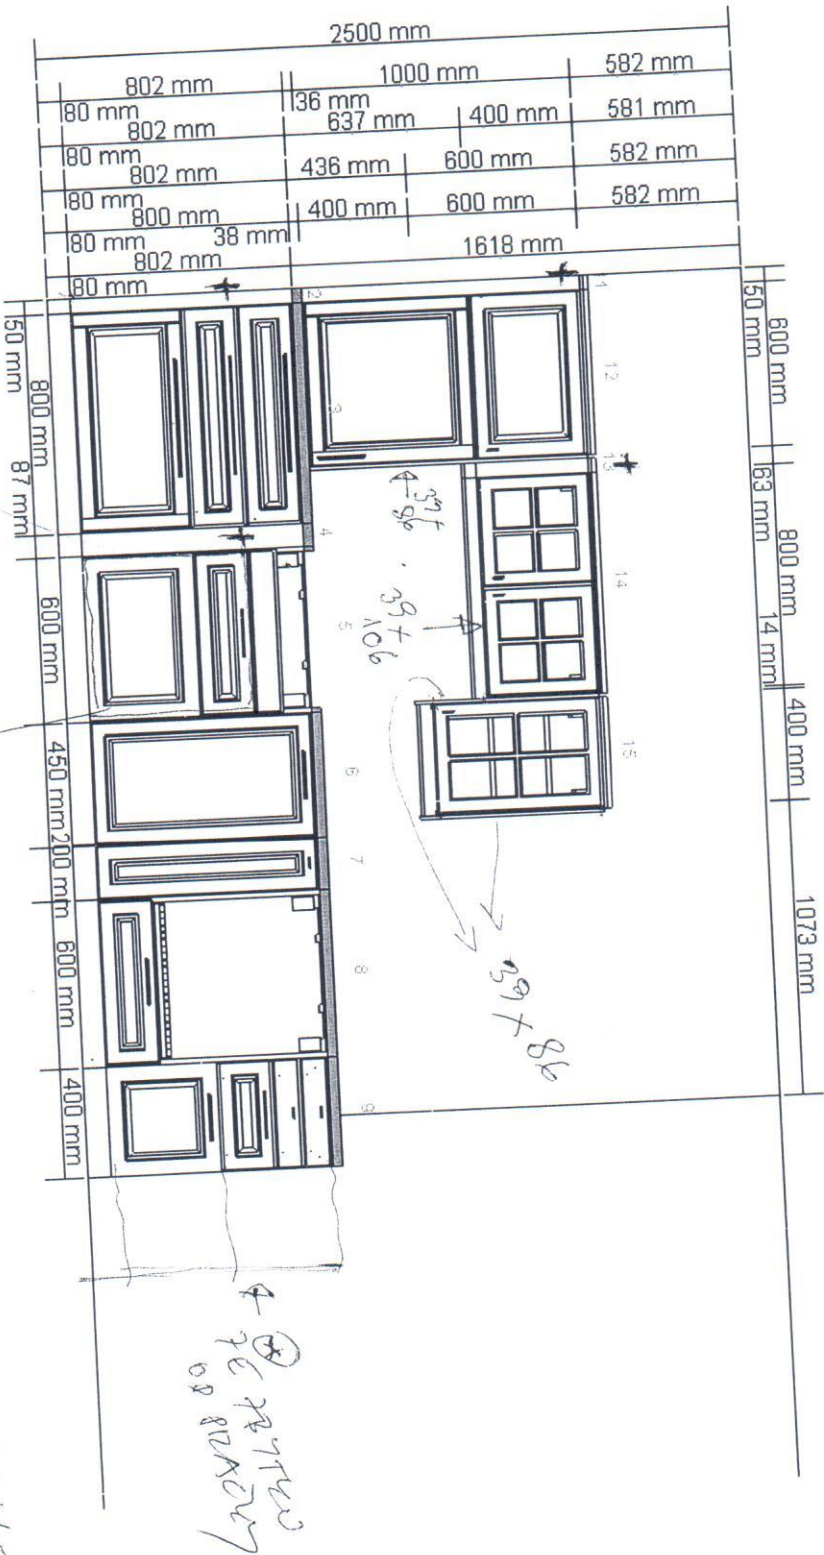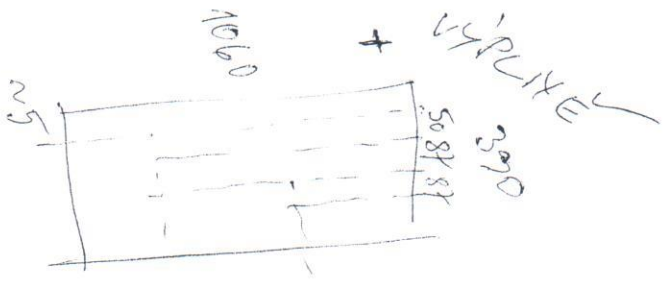

V UVEDENÝM SAHO PŘEDNÍ (VÍŠNÍ KĚTKA) 2x 40x141 (NAK POUŽ)

miesto pre hotovo sponu (6x60 (+ záslava))

76 77 20 68 82 20 7





KUCHYŇ 17-06-2016 - Severní/Západní stěna  
0000-9344-0959

Všechny rozměry v mm

