


Výpis miestností			
Označenie	Miestnosť	Podlaha	Plocha (m2)
1.01	Zádvrie	Keramická dlažba	3.74
1.02	Predsieň	Keramická dlažba	5.19
1.03	Chodba	Laminátová podlaha	8.43
1.04	Detická izba	Drevo (dlažkovica)	14.85
1.05	Obyvačka	Drevo (dlažkovica)	20.50
1.06	Spáľňa	Drevo (dlažkovica)	19.02
1.07	WC	Keramická dlažba	2.92
1.08	Kúpeľňa	Keramická dlažba	7.33
1.09	Komora	Keramická dlažba	3.77
1.10	Kuchyňa	Keramická dlažba	18.15
1.11	Dieľňa	Betón	-
Podlahová plocha spolu (m2)			<b>103.900000</b>

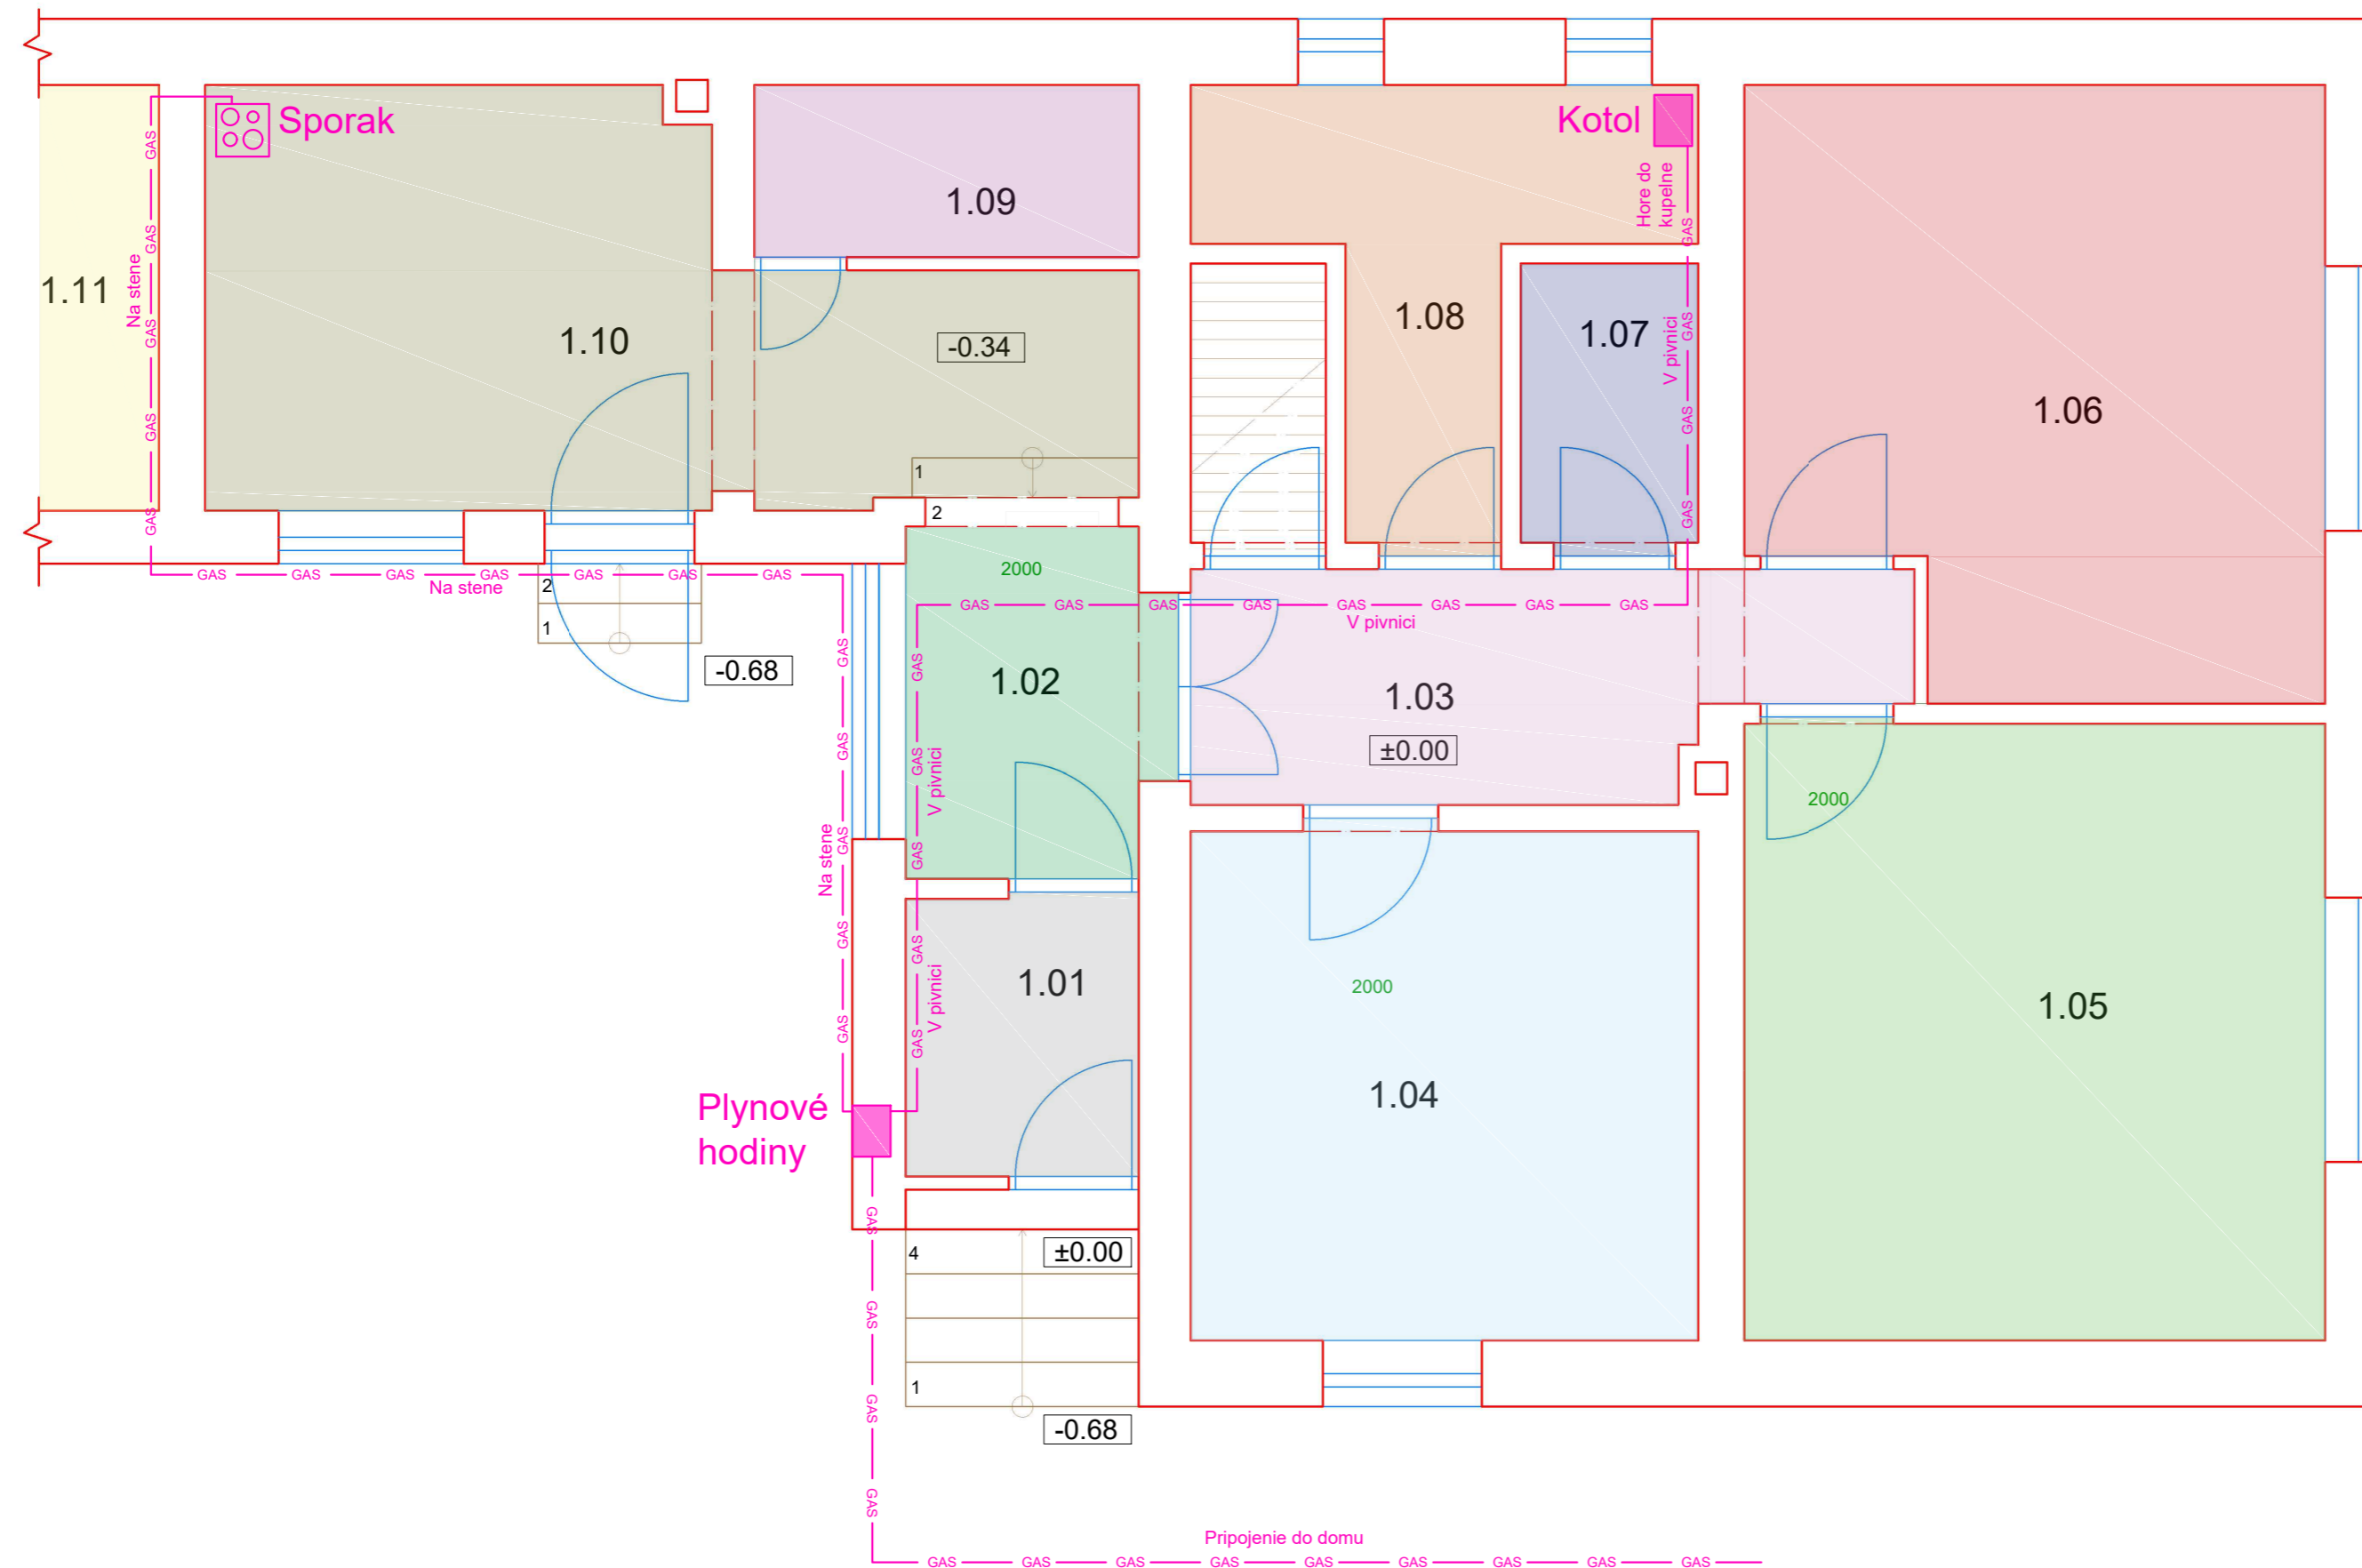

Nový stav  
pôdorys 1.NP