


# PODORYS PRÍZEMIA

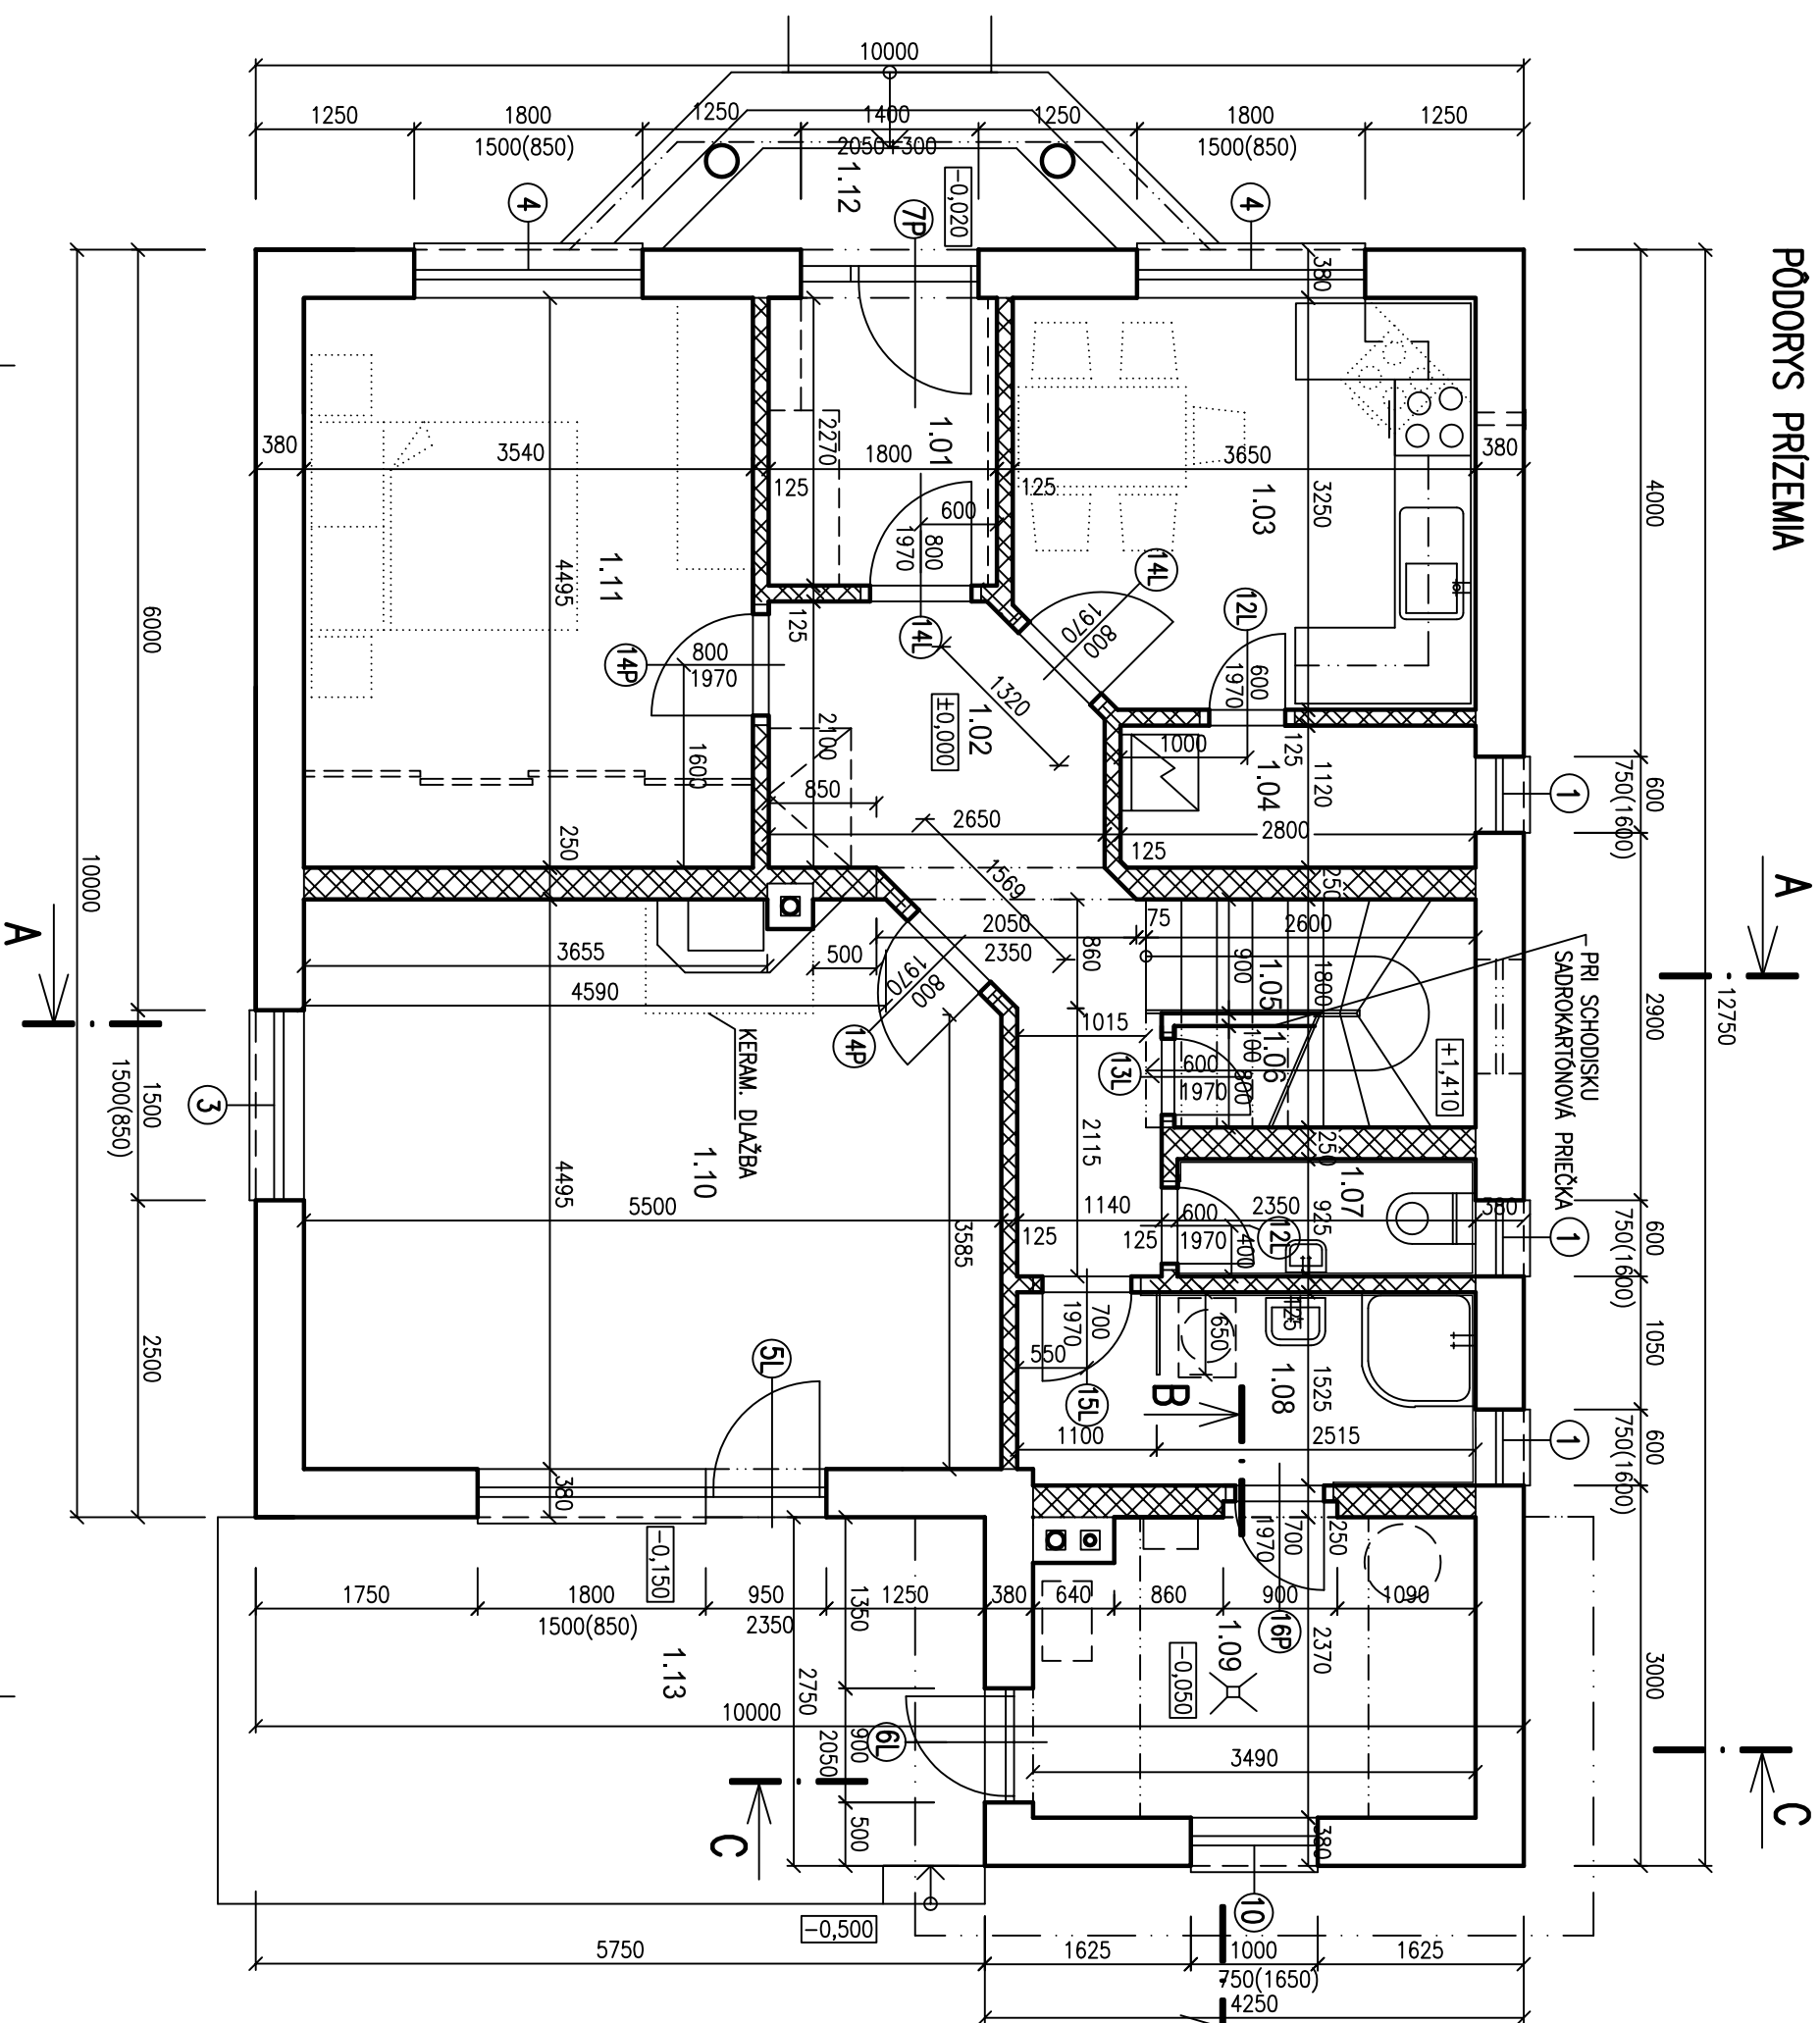

## LEGENDA MIESTNOSTI:

Č. M.	NÁZOV MIESTNOSTI	PLOCHA m <sup>2</sup>	DRUH PODLAHY	POVRCH, ÚPR. STĚN a STROPŮV
1.01	ZADVERIE	4,08	GRESOVÁ DLAŽBA	P1
1.02	CHODBA	9,23	PLAVAJÚCA DREV. PODL. P3	q
1.03	KUCHYŇA	11,52	PVC PODLAHOVINA	P5
1.04	KOMORA	3,13	KERAMICKÁ DLAŽBA	P1
1.05	SCHODISKO	4,68	DREV. OBKLAD STUĽŇOV P4	q
1.06	PODSCHOD. SKLAD	3,80	DREV. OBKLAD STUĽŇOV P4	q
1.07	WC	2,17	KERAMICKÁ DLAŽBA	P2
1.08	SPRCHA, PRÁČKA	5,50	KERAMICKÁ DLAŽBA	P2
1.09	KOTOLŇA, TECH. M.	8,04	KERAMICKÁ DLAŽBA	P1*
1.10	OBÝVACIA IZBA	24,22	PLAVAJÚCA DREV. PODL. P3	q
1.11	SPALŇA	15,90	PLAVAJÚCA DREV. PODL. P3	q
1.12	VSTUP	5,20	GRESOVÁ DLAŽBA	P6
1.13	TERASA	18,45	BETÓNŮVÁ DLAŽBA	P7

OBÝTNÁ PLOCHA: 40,12 m<sup>2</sup>  
CELKOVÁ PODLAHOVÁ PLOCHA: 92,27 m<sup>2</sup>

- a - ŠTUKOVÁ OMIETKA + VÁP. MAL'TA
  - b - KERAMICKÝ OBKLAD PO CELEJ VÝŠKE, ZA LINKOU V. 600mm
  - c - SADRŤKARTÓNŮVÝ OBKLAD
  - d - SADRŤKARTÓNŮVÝ OBKLAD DO VLNĚHŤO PROSTREDA
- PRI KERAMICKÝCH DLAŽBÁCH BEZ OBKLADU STĚN KERAM. SOKLIK V.75mm

### LEGENDA MURŤVA:

- OBODOVÉ MURIVO HR. 380mm Z TEĤAL POROTHERM Profi
  - NA TENKOVRSŤTOVŮV LEPIACU MALŤU Porotherm Profi
  - NOSNÉ VNÚTORNÉ MURIVO HR. 250mm Z TEĤAL POROTHERM Profi
  - NA TENKOVRSŤTOVŮV LEPIACU MALŤU Porotherm Profi
  - MURIVO PRIEČOK HR.125mm Z PRIEČKOVÝCH TEĤAL POROTHERM Profi 11,5
  - NA TENKOVRSŤTOVŮV LEPIACU MALŤU Porotherm Profi
- KOMINOVÉ TELESÁ TROUZILOŽKOVÉ - SCHIEDEL, PRESPOR, Leier a pod.



ZŤP. PROJEKTANT:	A. KOČAMBOVÁ	VYPRACOVÁV:	A. KOČAMBOVÁ	STAVEBNÍK:	REV. ILL. AK PETER s manž.
MIESTO STAVBY:	RASLAVICE	DÁTUM:	07/2012	DIEL:	ASR
STAVBA:	RODINNÝ DOM	FORMÁT:	3x44	STUĤENÍ:	PROJEKT
OBSAH:	PODORYS PRÍZEMIA	MERKA:	M1:50	VČ.:	4