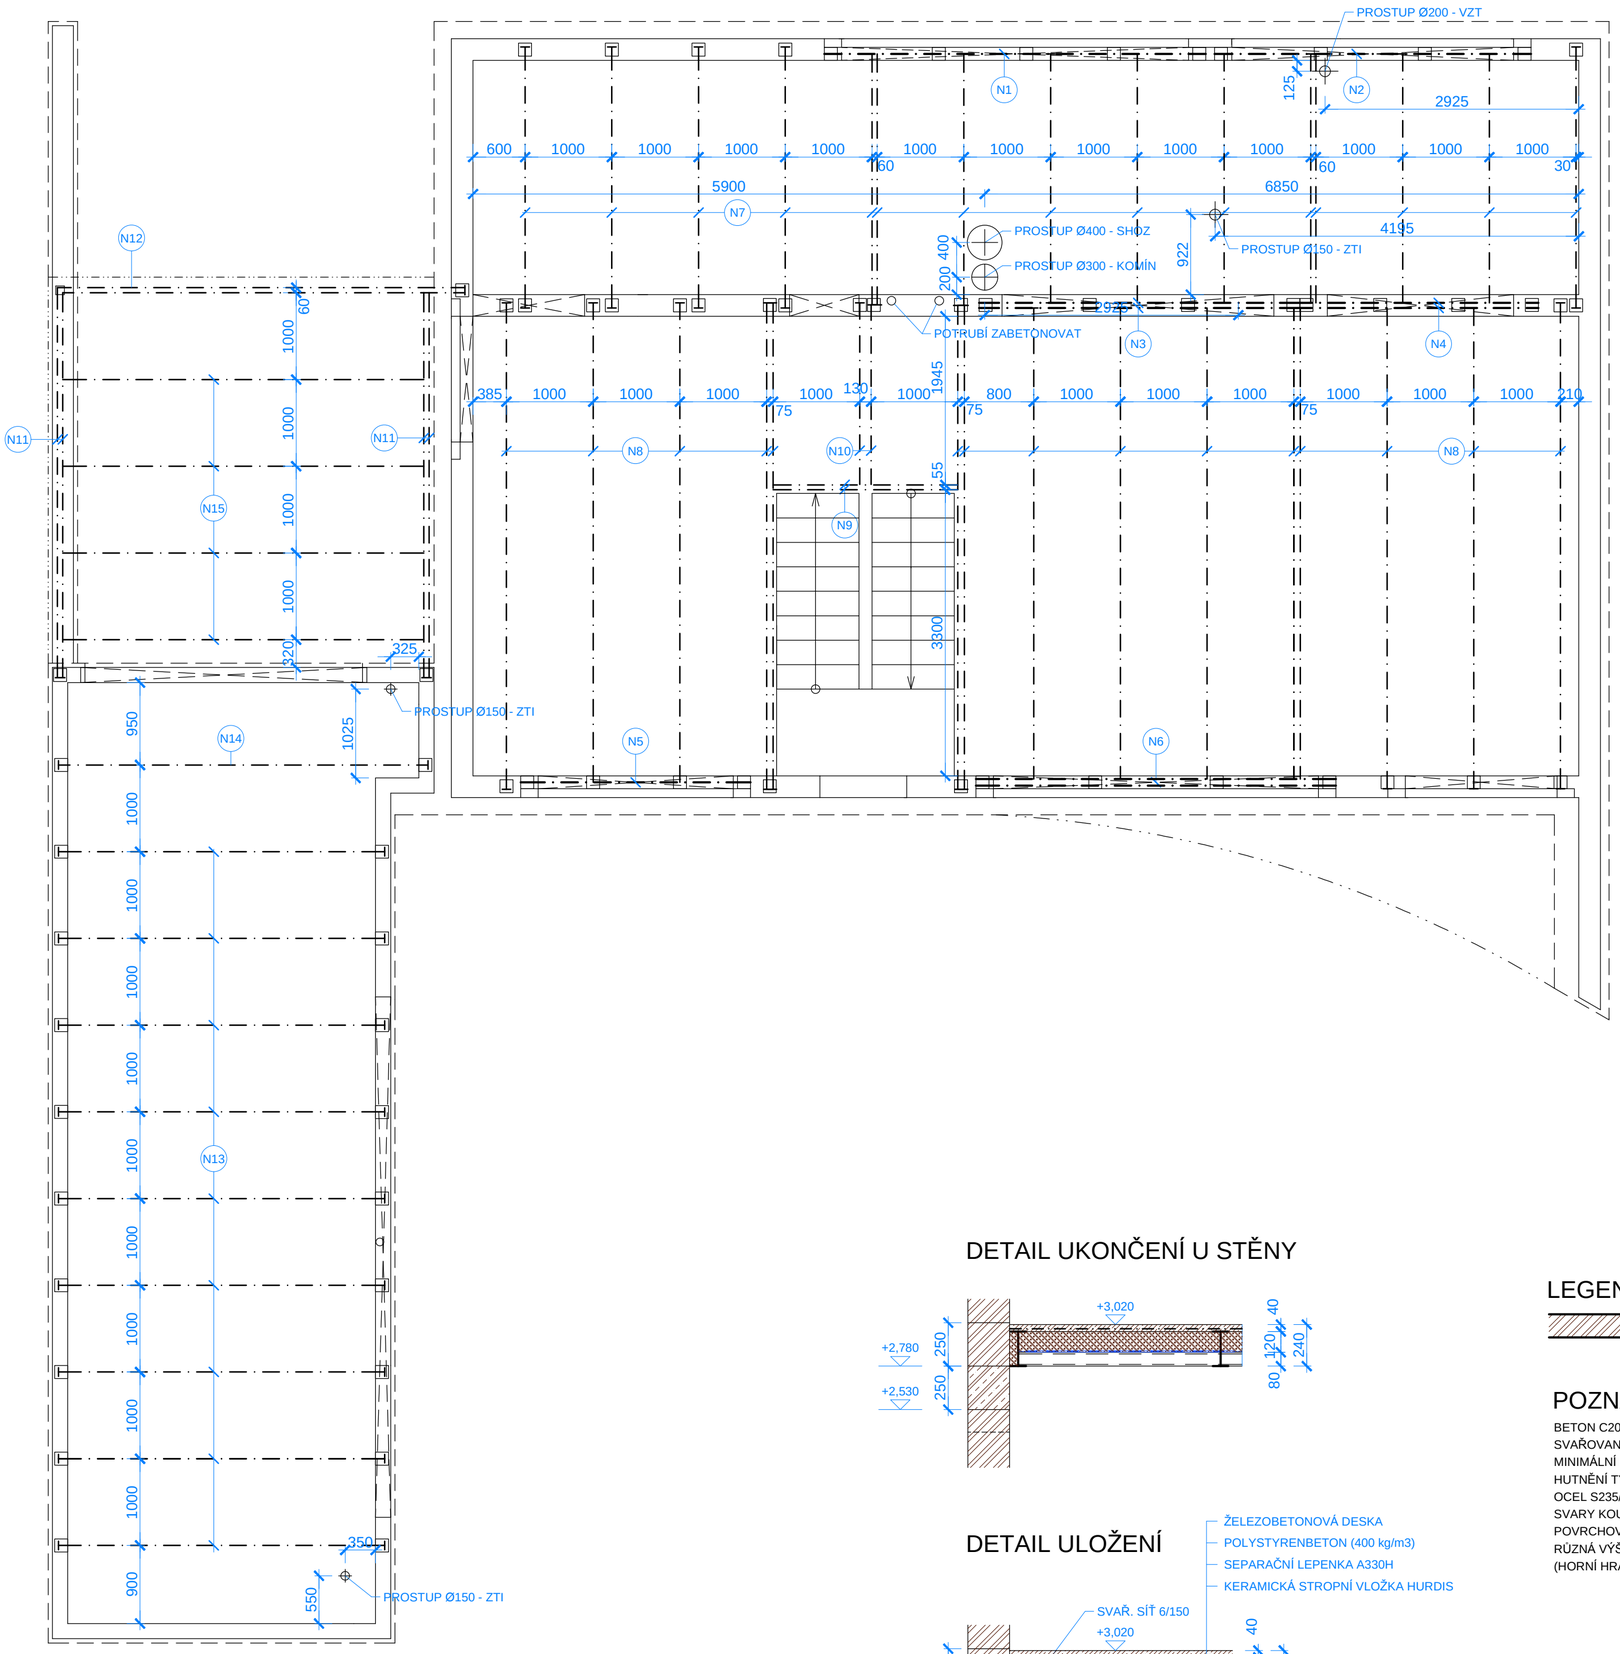

VÝKAZ MATERIÁLU

OZNAČENÍ	PROFIL	DÉLKA (mm)	ks	m	kg/m	kg
N1	U200	4400	1	4,4	25,3	111,3
N2	U200	3650	1	3,65	25,3	92,3
N3	2 U200 SVAŘ.	3750	1	3,75	50,6	189,8
N4	2 U200 SVAŘ.	2750	1	2,75	50,6	139,2
N5	U200	2650	1	2,65	25,3	67,0
N6	2 U200 SVAŘ.	4150	1	4,15	50,6	210,0
N7	I120	3000	15	45	11,1	499,5
N8	I200	5600	15	84	26,2	2200,8
N9	U120	2130	2	4,26	13,4	57,1
N10	I120	2100	2	4,2	11,1	46,6
N11	2 U140 SVAŘ.	4500	2	9	32	288,0
N12	2 U140 SVAŘ.	4700	2	9,4	32	300,8
N13	I140	3750	9	33,75	14,3	482,6
N14	I140	4260	1	4,26	14,3	60,9
N15	I140	4160	4	16,64	14,3	238,0
KOTEVNÍ PLECHY			83		1,5/ks	124,5
SVARY				5108,4	1,00%	51,1
					CELKEM OCELOVÁ KONSTRUKCE (kg)	**5159,5**

KER. VLOŽKA HURDIS 1 – ROVNÉ ČELO 980/250/80	152,3*1,05/0,25 =	640 ks	12,8 kg/ks	8192,0
SVAŘ. SÍŤ 6/150 (B500B)	152,3*1,1 =	167,5 m2	10	1675,0

DETAIL UKONČENÍ U STĚNY

DETAIL ULOŽENÍ

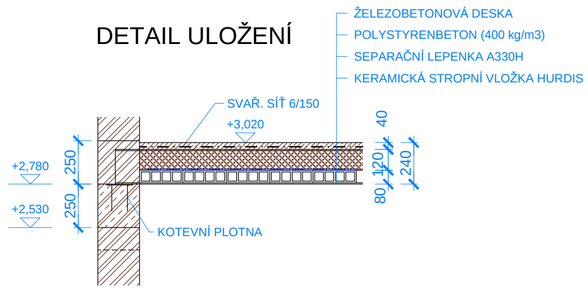

LEGENDA MATERIÁLŮ

KM BETA SENDWIX 16DF-LD 498 x 240 x 248 mm

POZNÁMKA

BETON C20/25-XC1
SVAŘOVANÉ SÍTĚ B500B (KARI)
MINIMÁLNÍ KRYTÍ VÝZTUŽE 10 mm
HUTNĚNÍ TYČOVÝMI VIBRÁTORY
OCEL S235/360
SVARY KOUTOVÉ A TUPÉ a=7
POVRCHOVÁ ÚPRAVA: 2x SYNTETICKÝ NÁTĚR ZÁKLADNÍ
RŮZNÁ VÝŠKA NOSNÍKŮ BUDE KOMPENZOVÁNA PODLOŽKAMI V ULOŽENÍ
(HORNÍ HRANA NOSNÍKŮ JE V ROVINĚ)

PATNÍ PLECH P-6, 150/150
+ 4 KOTEVNÍ TRNY Ø12 DÉLKY 200 mm
CELKEM 1,5 kg ... 83 ks

AUTORIZACE

NENAHRAZUJE VÝROBNĚ TECHNICKOU DOKUMENTACI

NOVOSTAVBA RODINNÉHO DOMU
NA PARCELE Č. 90, 91
V KATASTRÁLNÍM ÚZEMÍ VOKOVICE

STUPEŇ : DOKUMENTACE PRO PROVÁDĚNÍ STAVBY

ČÁST : D.1.2. STAVENĚ KONSTRUKČNÍ ŘEŠENÍ

OBSAH : STROP NAD 1.NP

Č. VÝKR.	MĚŘÍTKO :	FORMÁT :	Č. ZAKÁZKY :	DATUM :	PARÉ :
D.1.1.02	1:50	6xA4	2013-31	03. 2014	1 2 3 4

PROJEKTANT :
MASTER DESIGN
www.master-design.cz, info@master-design.cz

ZODPOVĚDNÝ. PROJEKTANT:
ING. VLADIMÍR HOŘELKA

VYPRACOVAL:
ING. LUKÁŠ KOSUB

INVESTOR :
JAN ŠIROKÝ
Nobelova 811/1
160 00 Praha 6

tato dokumentace podléhá ochraně dle autorského zákona č.121/2000 Sb