




ŘEZ A-A' 1:50

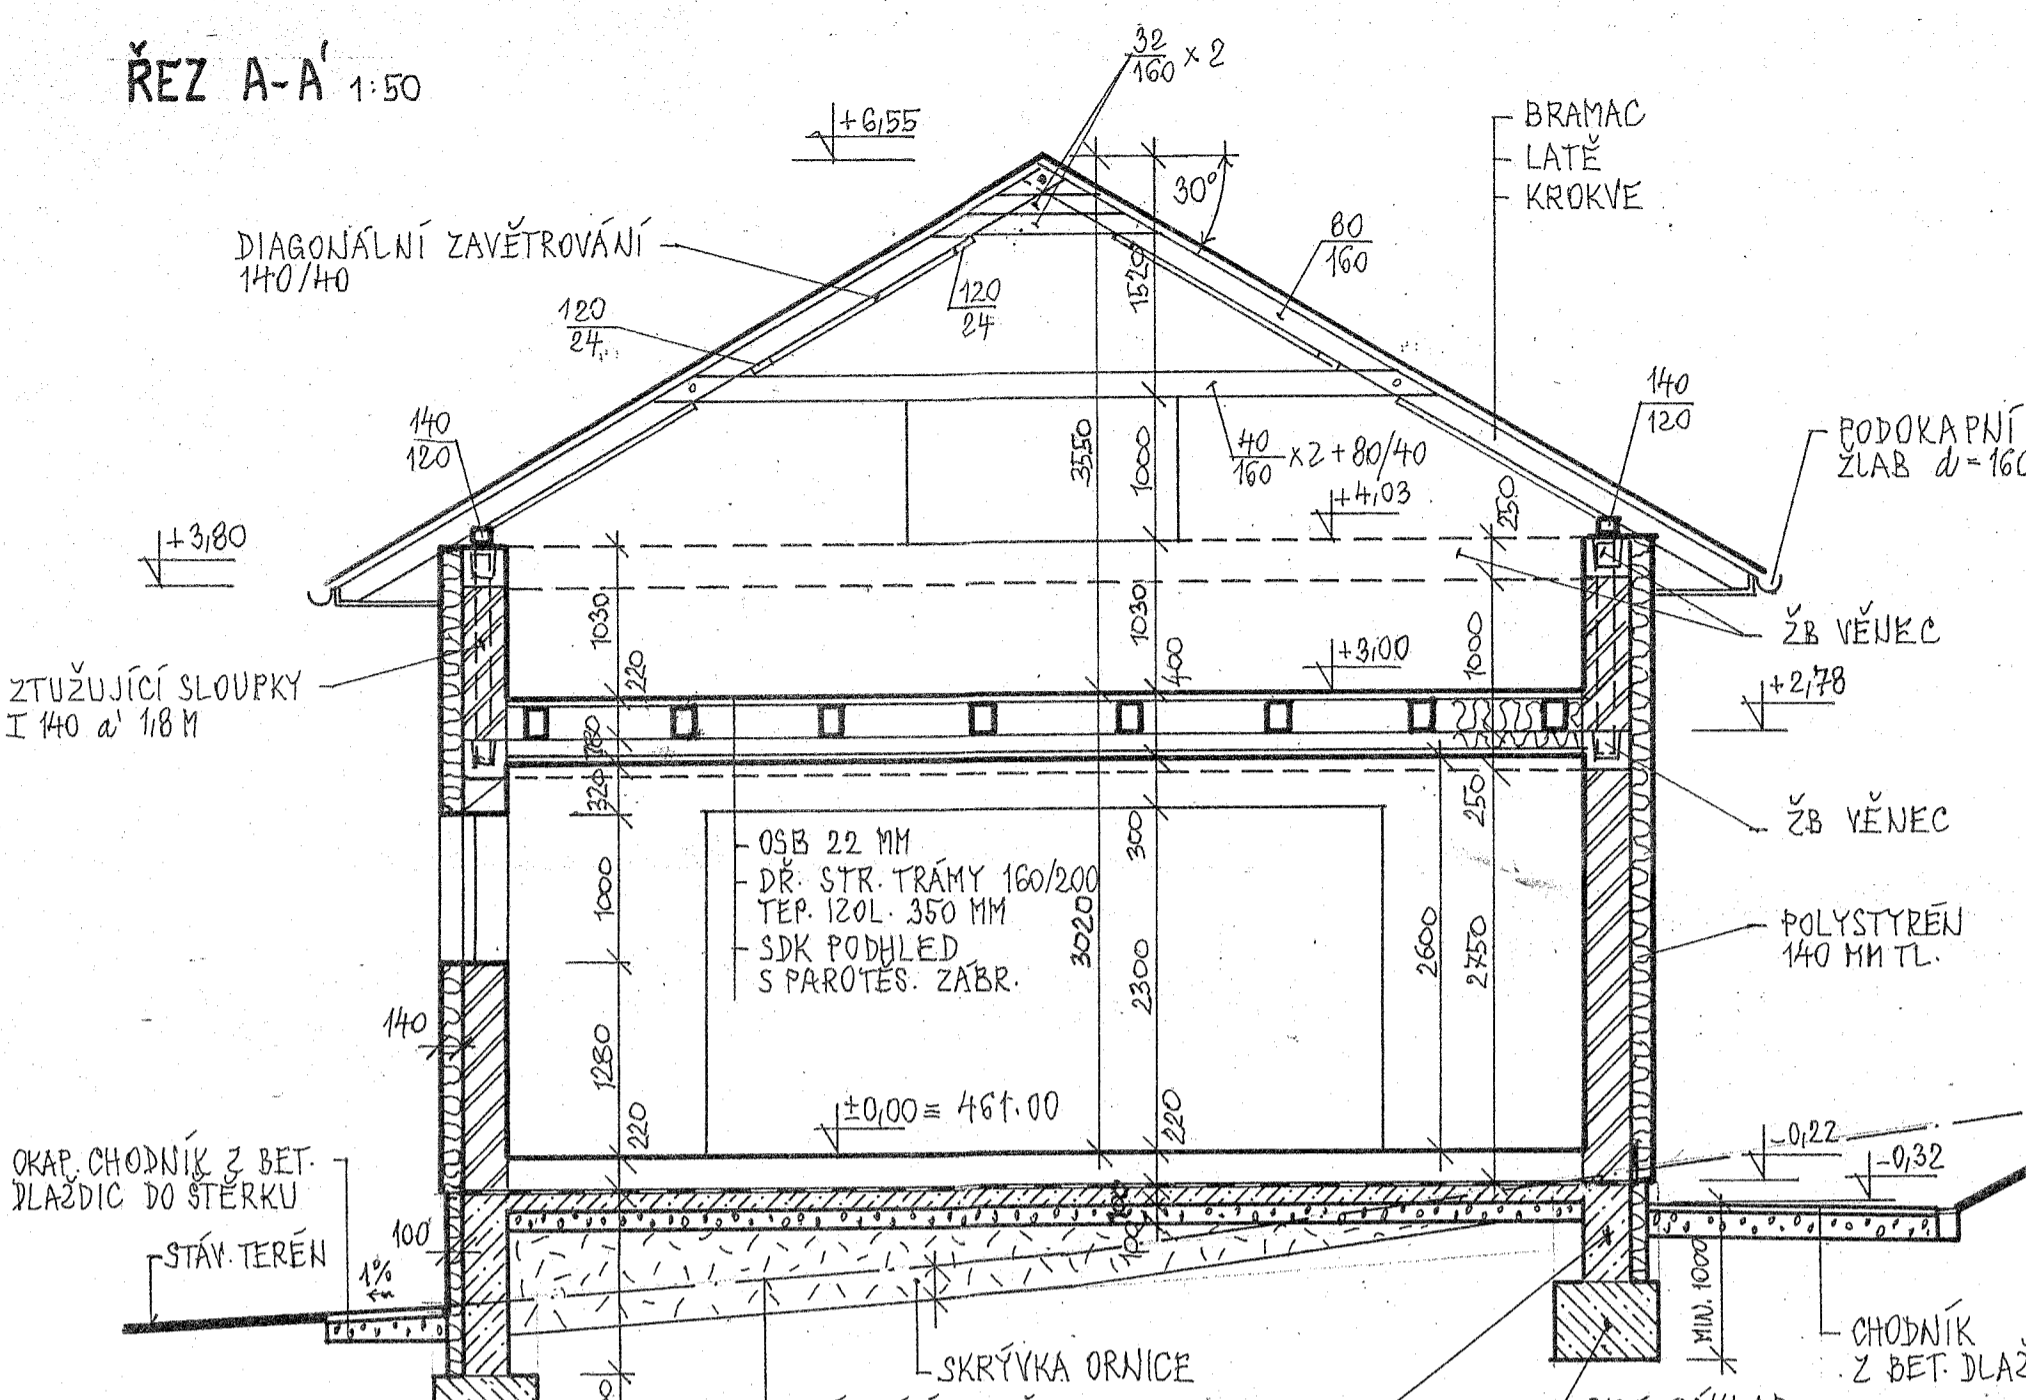

ŘEZ B-B' 1:50

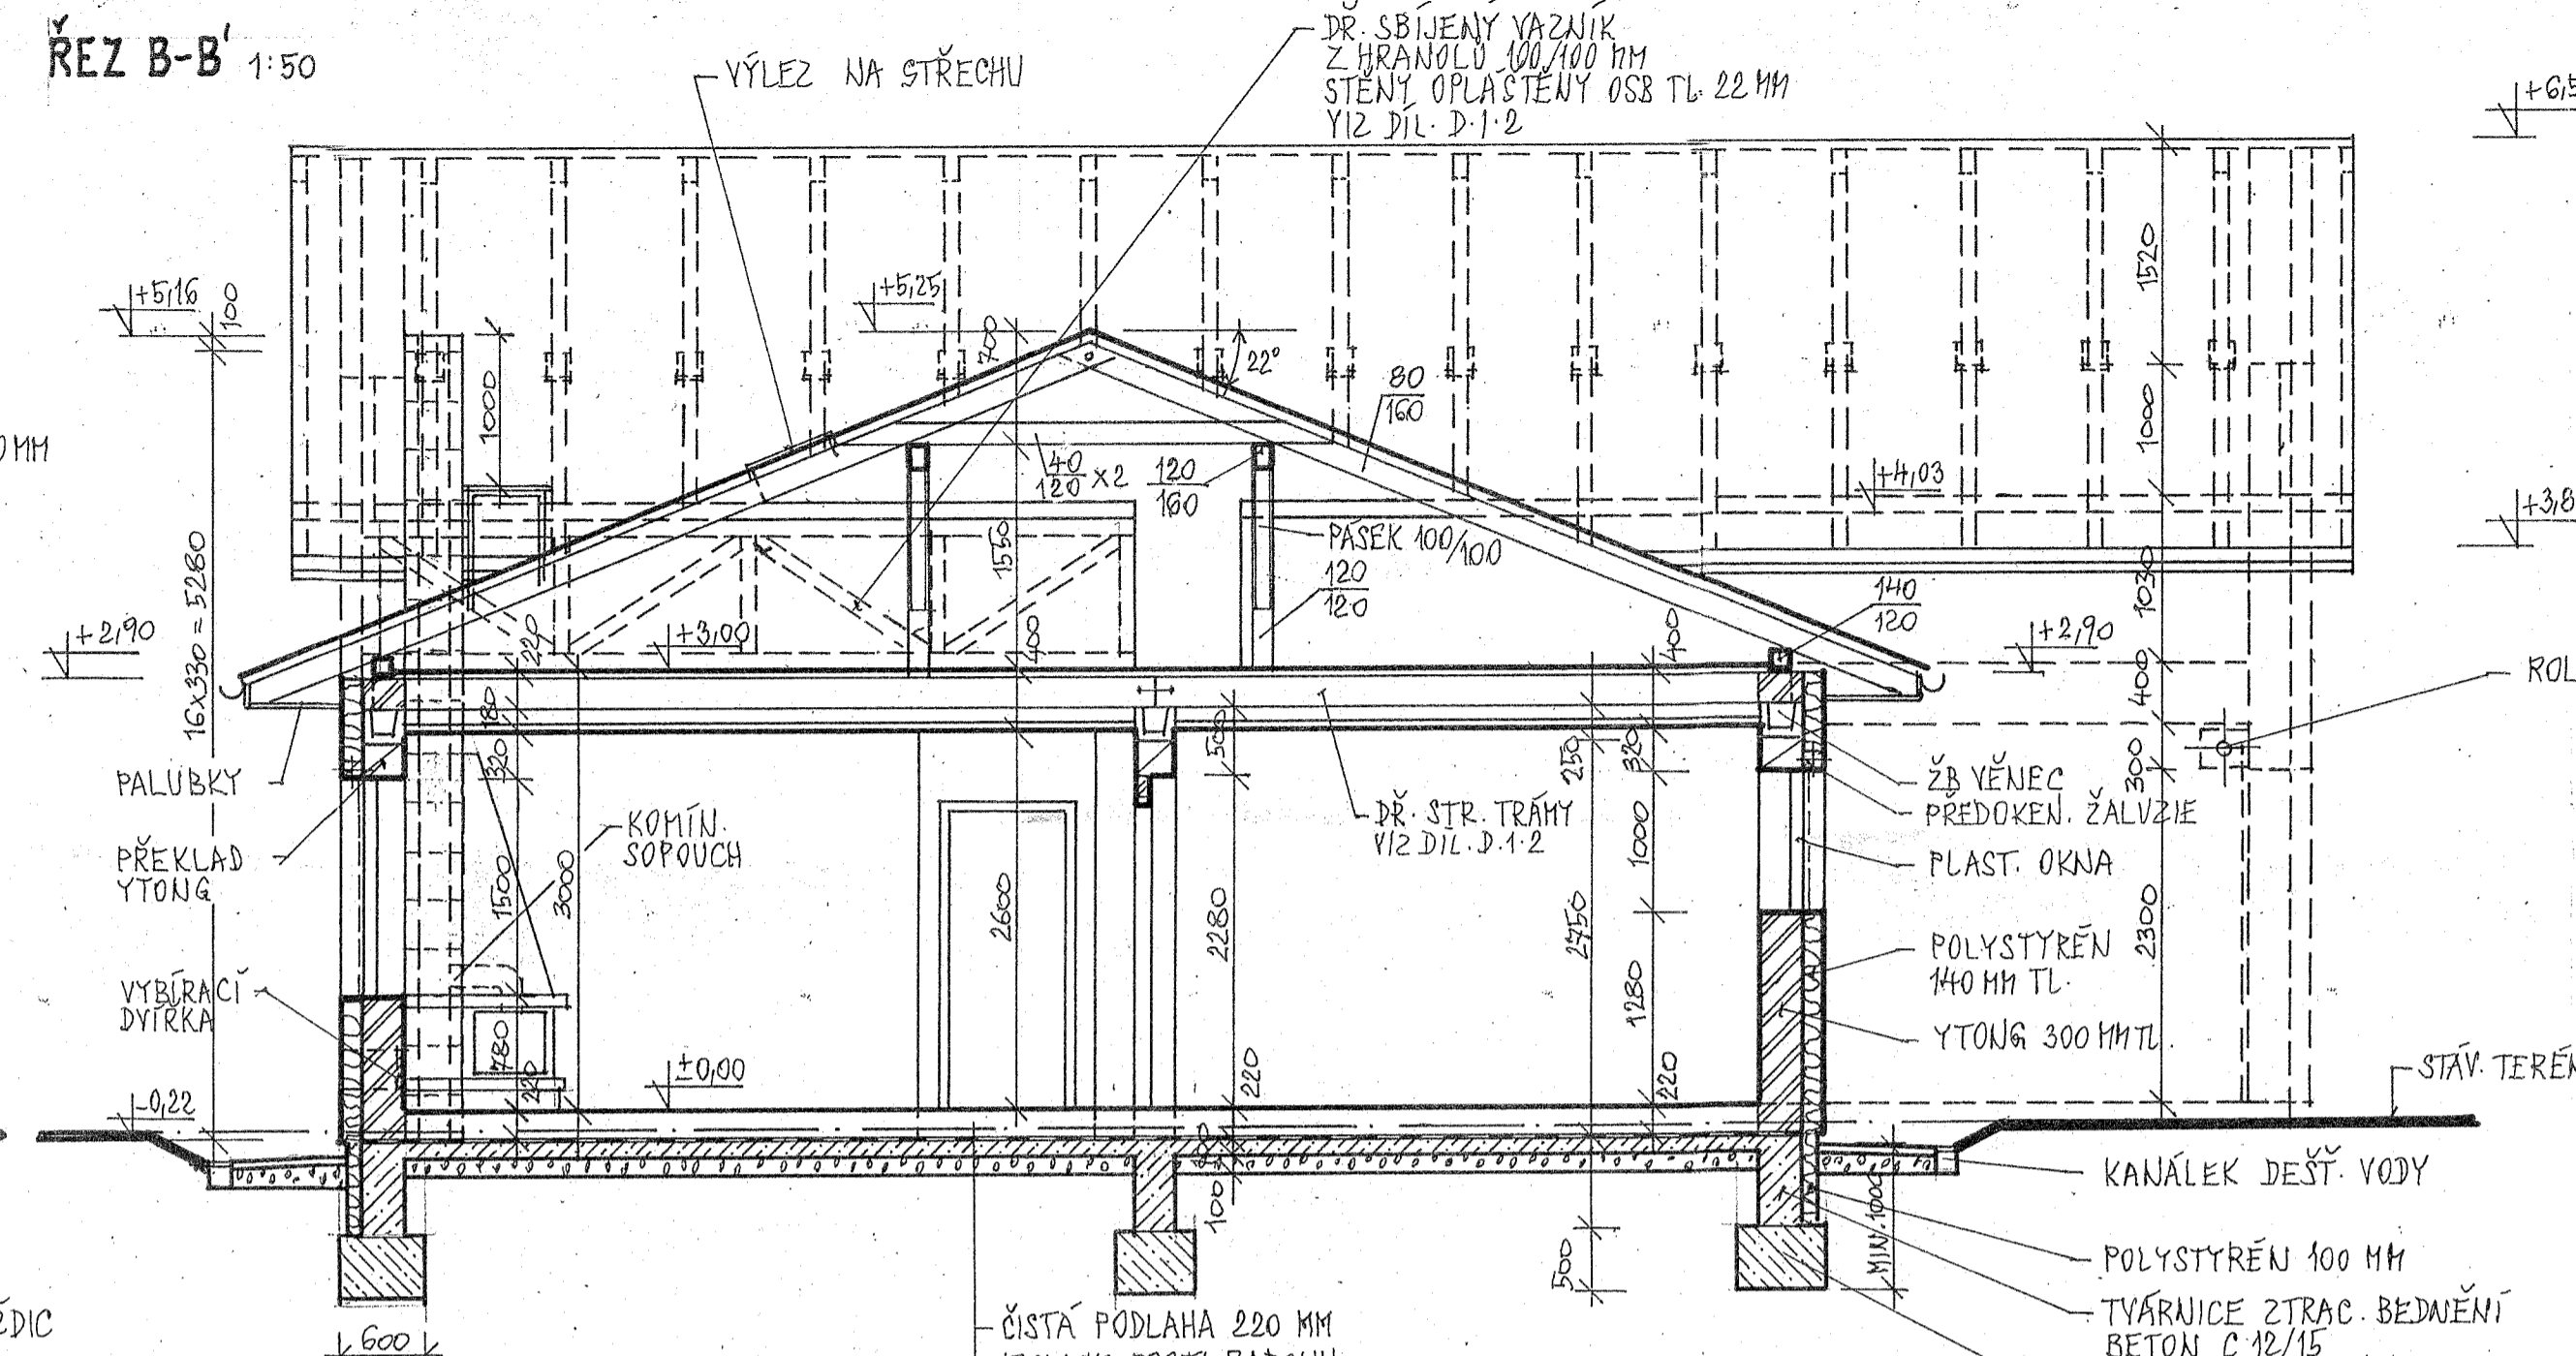

ŘEZ C-C' 1:50

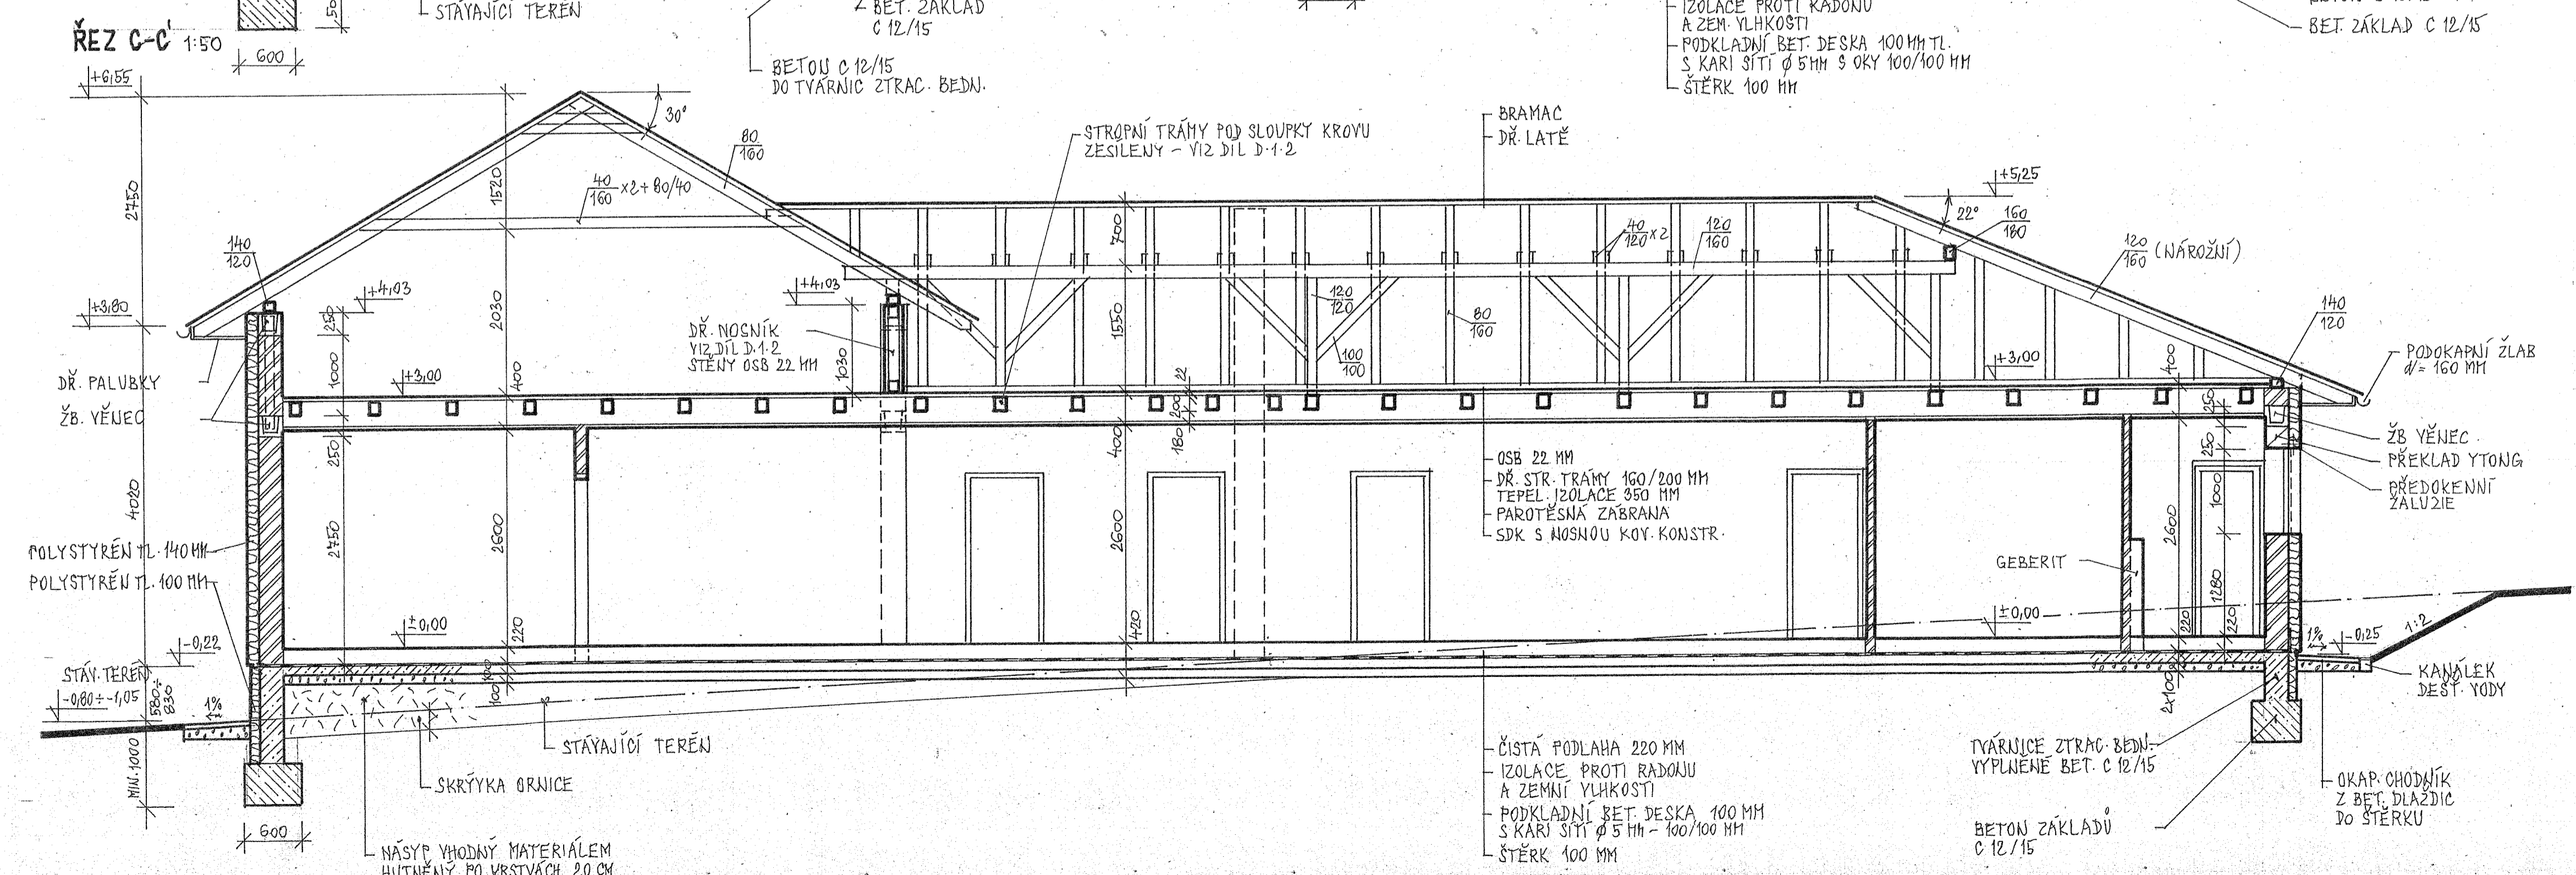

VYPRACOVAL	PROJEKTANT ČÁSTI DOKUMENTACE	ZODPOVĚDNÝ PROJEKTANT	AUTOR PROJEKTU	VEDOUČÍ ATELIERU
		P. BARTÁK		P. BARTÁK
INVESTOR	CÍSLO STAVBY	MĚŘÍTKO	DATUM	FORMÁT
JITKA BOHATA A JITKA DEJČMAROVÁ		1:50	XI. 2015	8 A4
STAVBA	OBJEKT	CÍSLO ZAKÁZKY	ČÍSLO DOKUMENTACE	ČÍSLO VÝKRESU
RODINNÝ DŮM	LÁDŮVÍ PARC. Č. 328/71	778/15/15		
VÝKRES	ŘEZY A-A', B-B', C-C'	KOPIE	DĚL	ČÍSLO
			D.1.1	6