



POHLED S-V

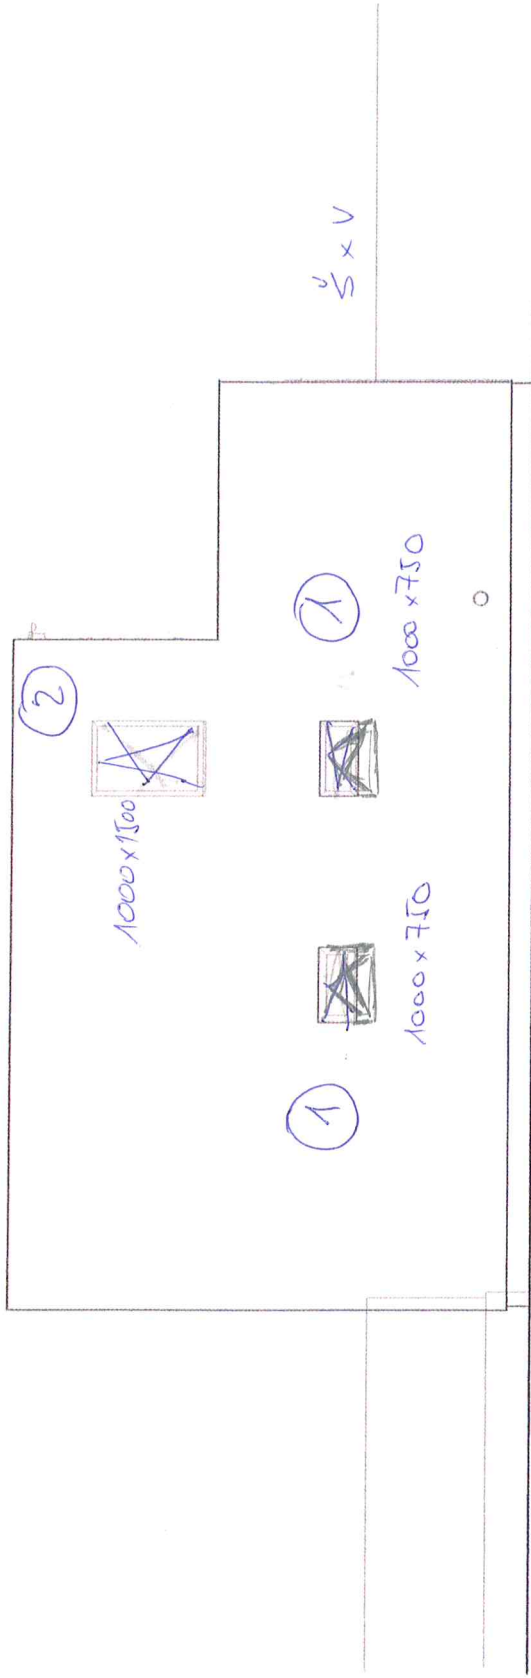

<b>Ing.arch.Jan Foit - ČKA 03 300</b>	Paré
Benátky nad Jizerou, Píckova 661, IČ 101 60 710	<b>7</b>
Stavaf: Kopalová Jarmila, Víznerová Michaela II	
Nad Remízkem 607/18, Benátky nad Jizerou	
Projekt: <b>RODINNÝ DŮM</b>	
BENÁTKY nad Jiz., Nové Benátky, č.parc.542/2,	
St. část: <b>POHLED S-V</b>	
Nakreslil:	Č. plánu: <b>D.1.1.8</b>
Měřítko: 1 : 100	Datum: 03.02.2017

POHLED J-Z


2000 x 2200

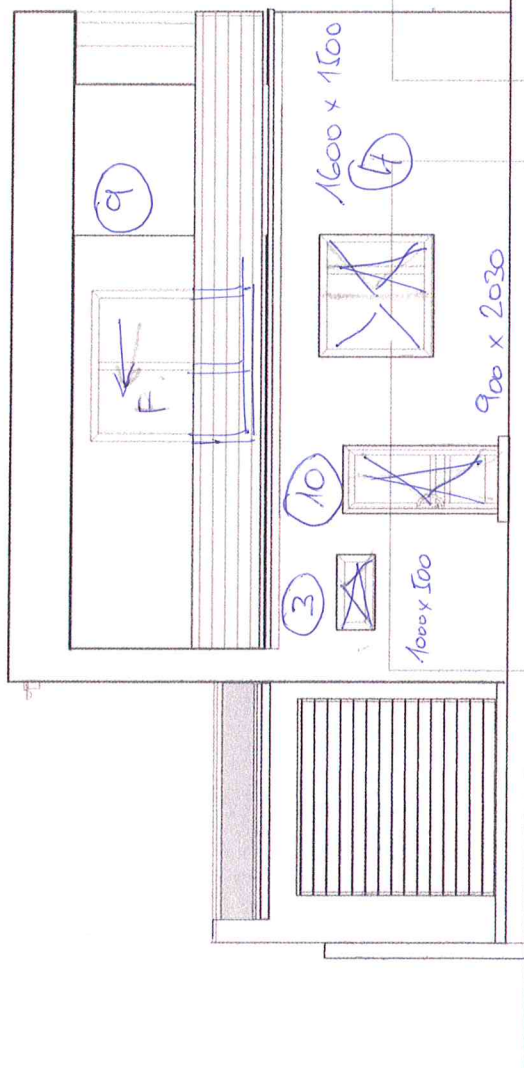

5 x V

Ing.arch.Jan Foit - ČKA 03 300	Právé <b>7</b>
Benátky nad Jizerou, Píckova 661, IČ 101 60 710	
Stavatel: Kopalová Jarmila, Víznerová Michaela II Nad Remízkem 607/18, Benátky nad Jizerou	
Projekt: RODINNÝ DŮM	
St. část: BENÁTKY nad Jiz., Nové Benátky, č.parc.542/2,	
Nakreslil: POHLED J-Z	
Měřítko: 1 : 100	Č. plánu: <b>D.1.1.6</b>
	Datum: 03.02.2017

POHLED J-V

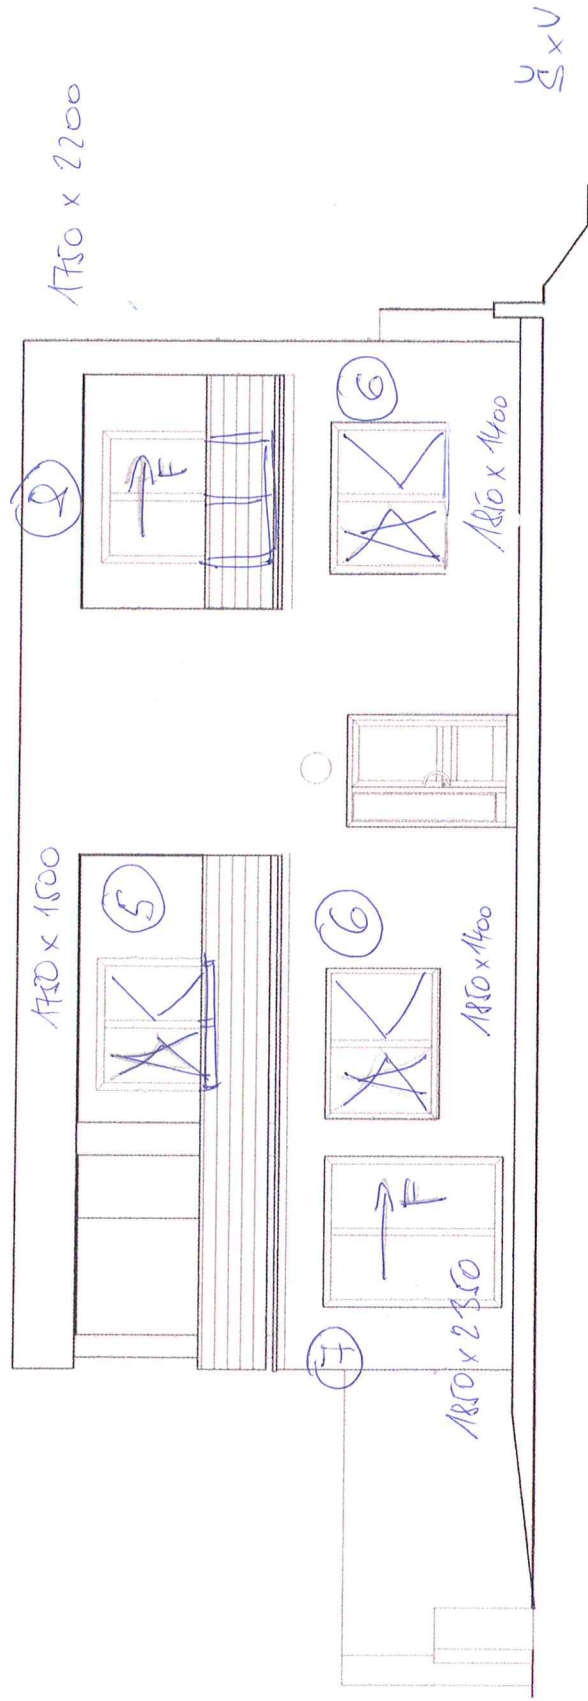

Ing.arch.Jan Foit - ČKA 03 300	Paré <b>7</b>
Benátky nad Jizerou, Píckova 661, IČ 101 60 710	
Stavař: Kopalová Jarmila, Víznerová Michaela II Nad Remízkem 607/18, Benátky nad Jizerou	
Projekt: <b>RODINNÝ DŮM</b>	
St. část: <b>POHLED J-V</b>	
Nakreslil: <b>D.1.1.7</b>	Č. plánu: <b>D.1.1.7</b>
Měřítko: 1 : 100	Datum: 03.02.2017