



NOVOSTAVBA RD UHERKOVI





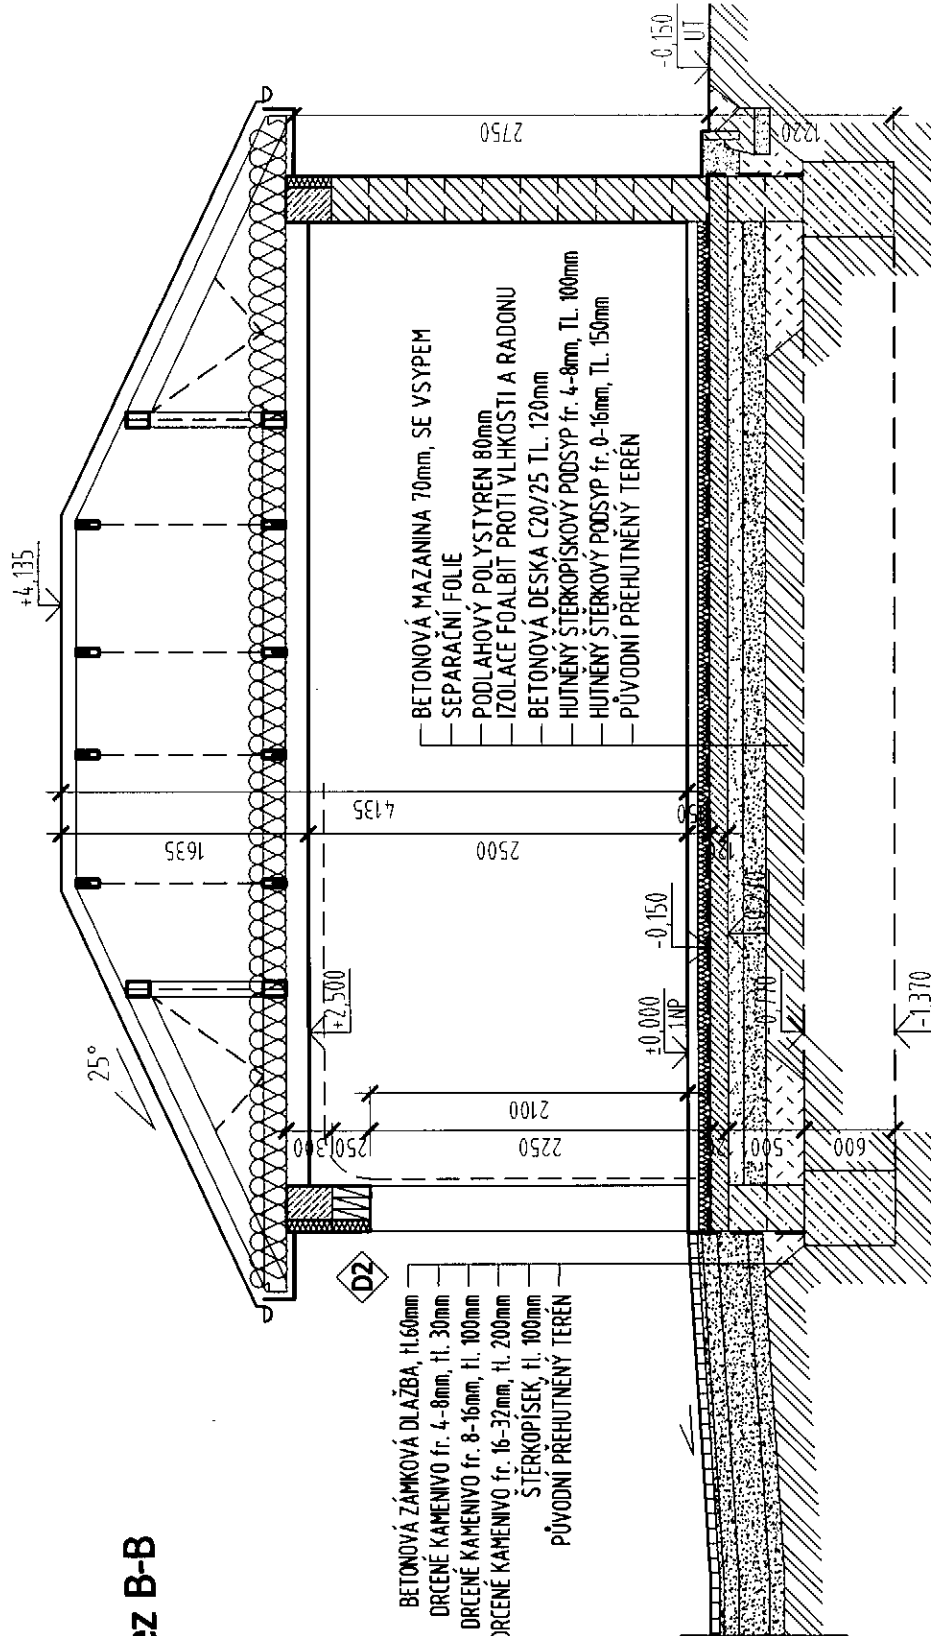

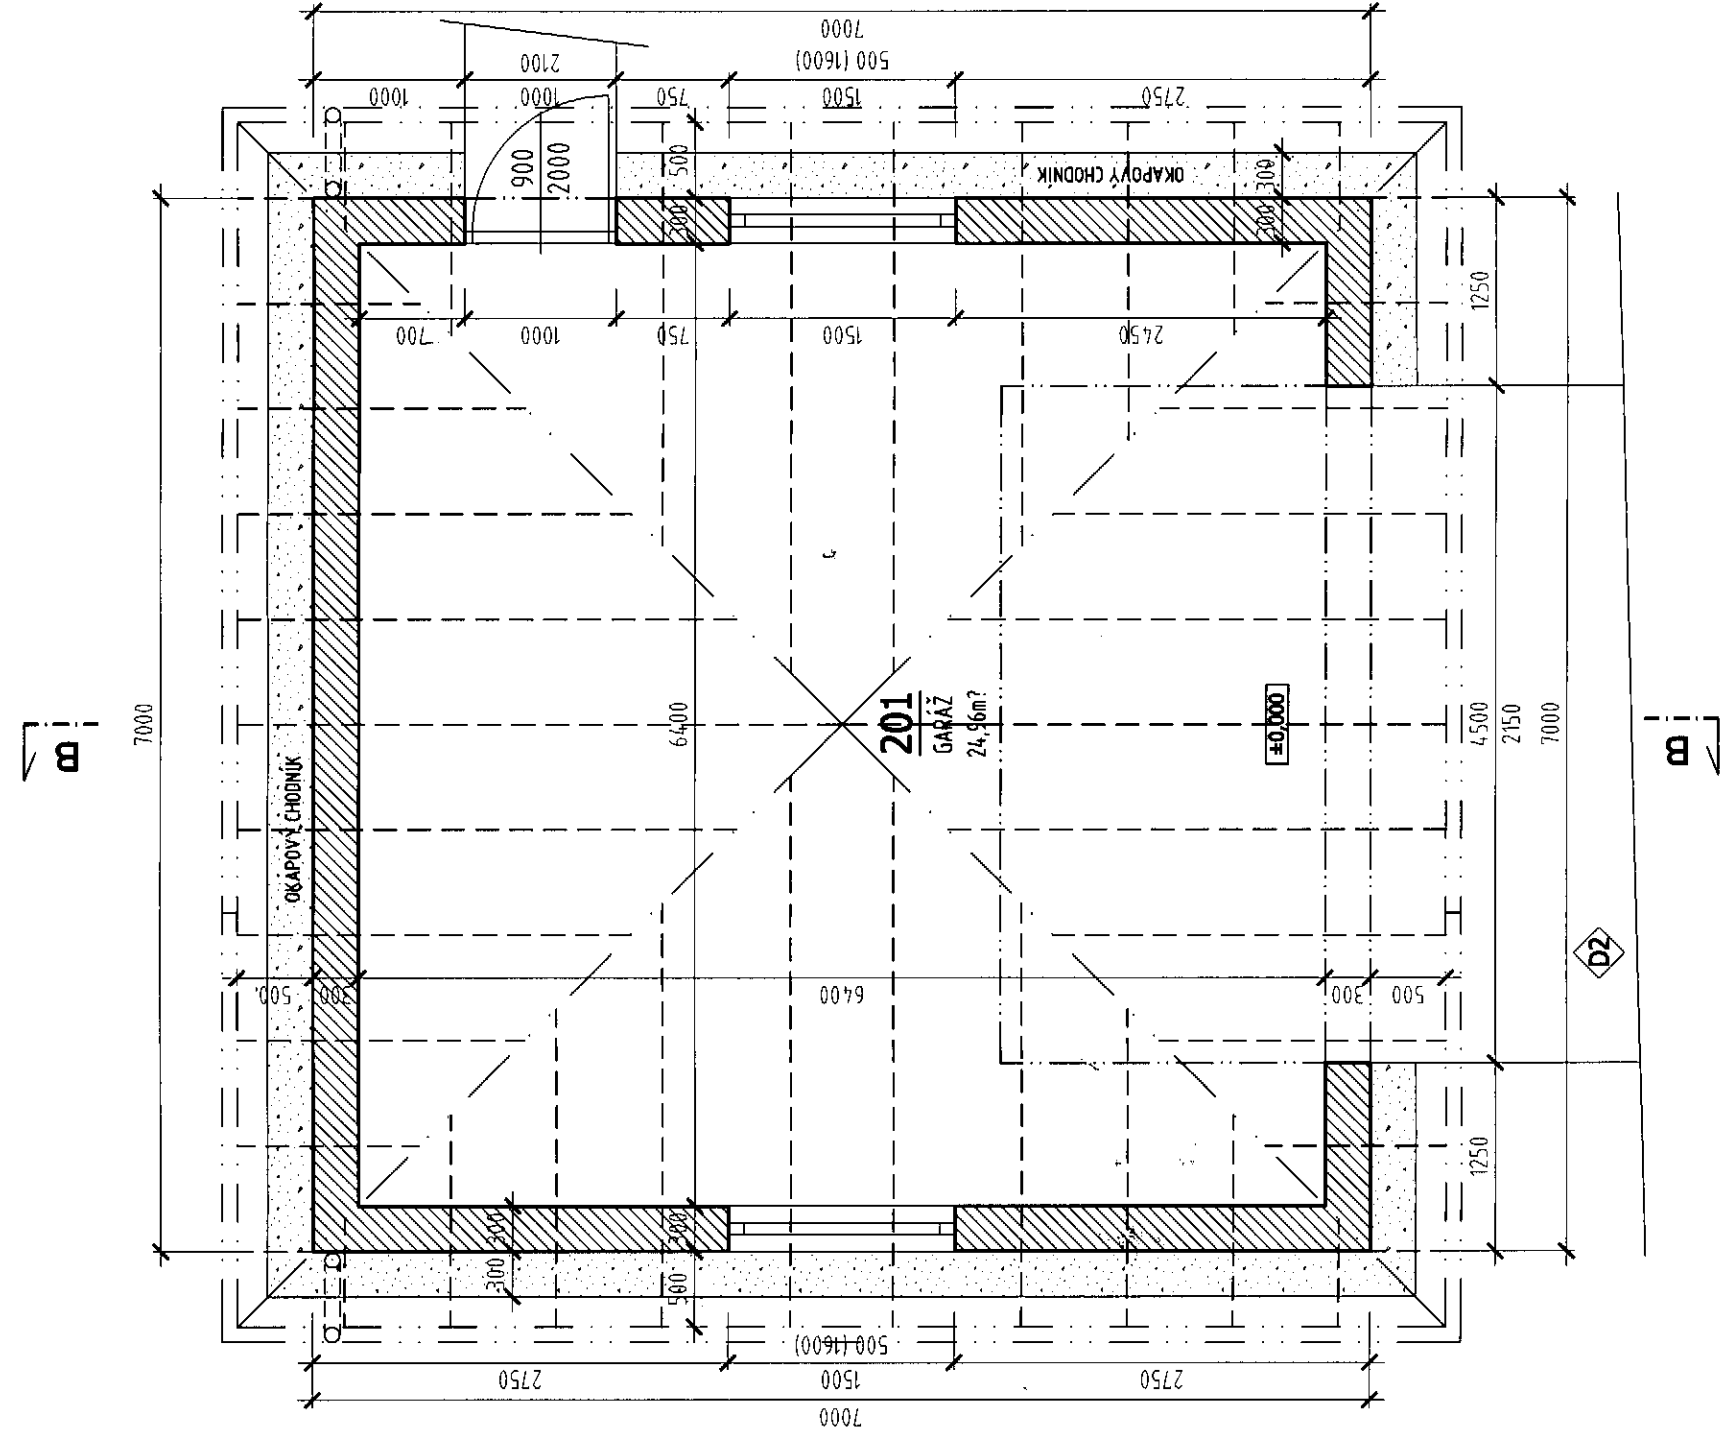

S002: Garáž

Půdorys

Řez B-B



LEGENDA MATERIÁLŮ

-  OBVODOVÉ ZDIVO Z BROUŠENÝCH CIHELNÝCH BLOKŮ POROTHERM 30 PROFÍ CELOPLOŠNĚ LEPENÝCH
-  ŽELEZOBETONOVÝ VĚNEC C20/25, VYZTUŽENÝ 4ΦR12 A TRŽNÍNKY ΦR6 PO 250mm
-  PROSTÝ BETON, SLABĚ VYZTUŽENÝ BETON, BETONOVÉ TVAROVKY
-  PŮVODNÍ PŘEHUTNĚNÝ TERÉN
-  DRCENÉ KAMENIVO FRAKCE 4-8mm
-  ŠTĚRKODRŤ fr. 16-32mm, ŠTĚRKOVÝ PODSYP fr. 0-16mm
-  BETONOVÁ ZÁMKOVÁ DLAŽBA
-  HUTNĚNÝ NÁSYP PO VRSTVÁCH MAX. 150mm

28.2.2017

±0,000 = 274,30 m.n.m.

AUTORIZOVAL		ZODP. PROJEKTANT		VÝTIŠK Č.	
ING. ZUZANA SOUKUPOVÁ		ING. ZUZANA SOUKUPOVÁ		4	
INVESTOR: Uhřetk Jirř a Uherkovř Nikola Bc., Cynřla Boudř 4041/2, 79604 Prostřejov		FORMÁT		2xA4	
AKCE: ZMĚNA STAVBY PŘED DOKONČENÍM		STUPEŇ		ZSPD	
NOVOSTAVBA RD UHERKOVI		ARCH. ČÍSLO		-	
Par. č. 413, k.ú. Sněžhotice, okres Prostřejov		DATUM		II.2017	
OBSAH: D.1.1. ARCHITEKTONICKO STAVEBNÍ ŘEŠENÍ		MĚŘÍTKO		1:50	
S002: GARÁŽ		Č.V.		D.1.1.b.5.	