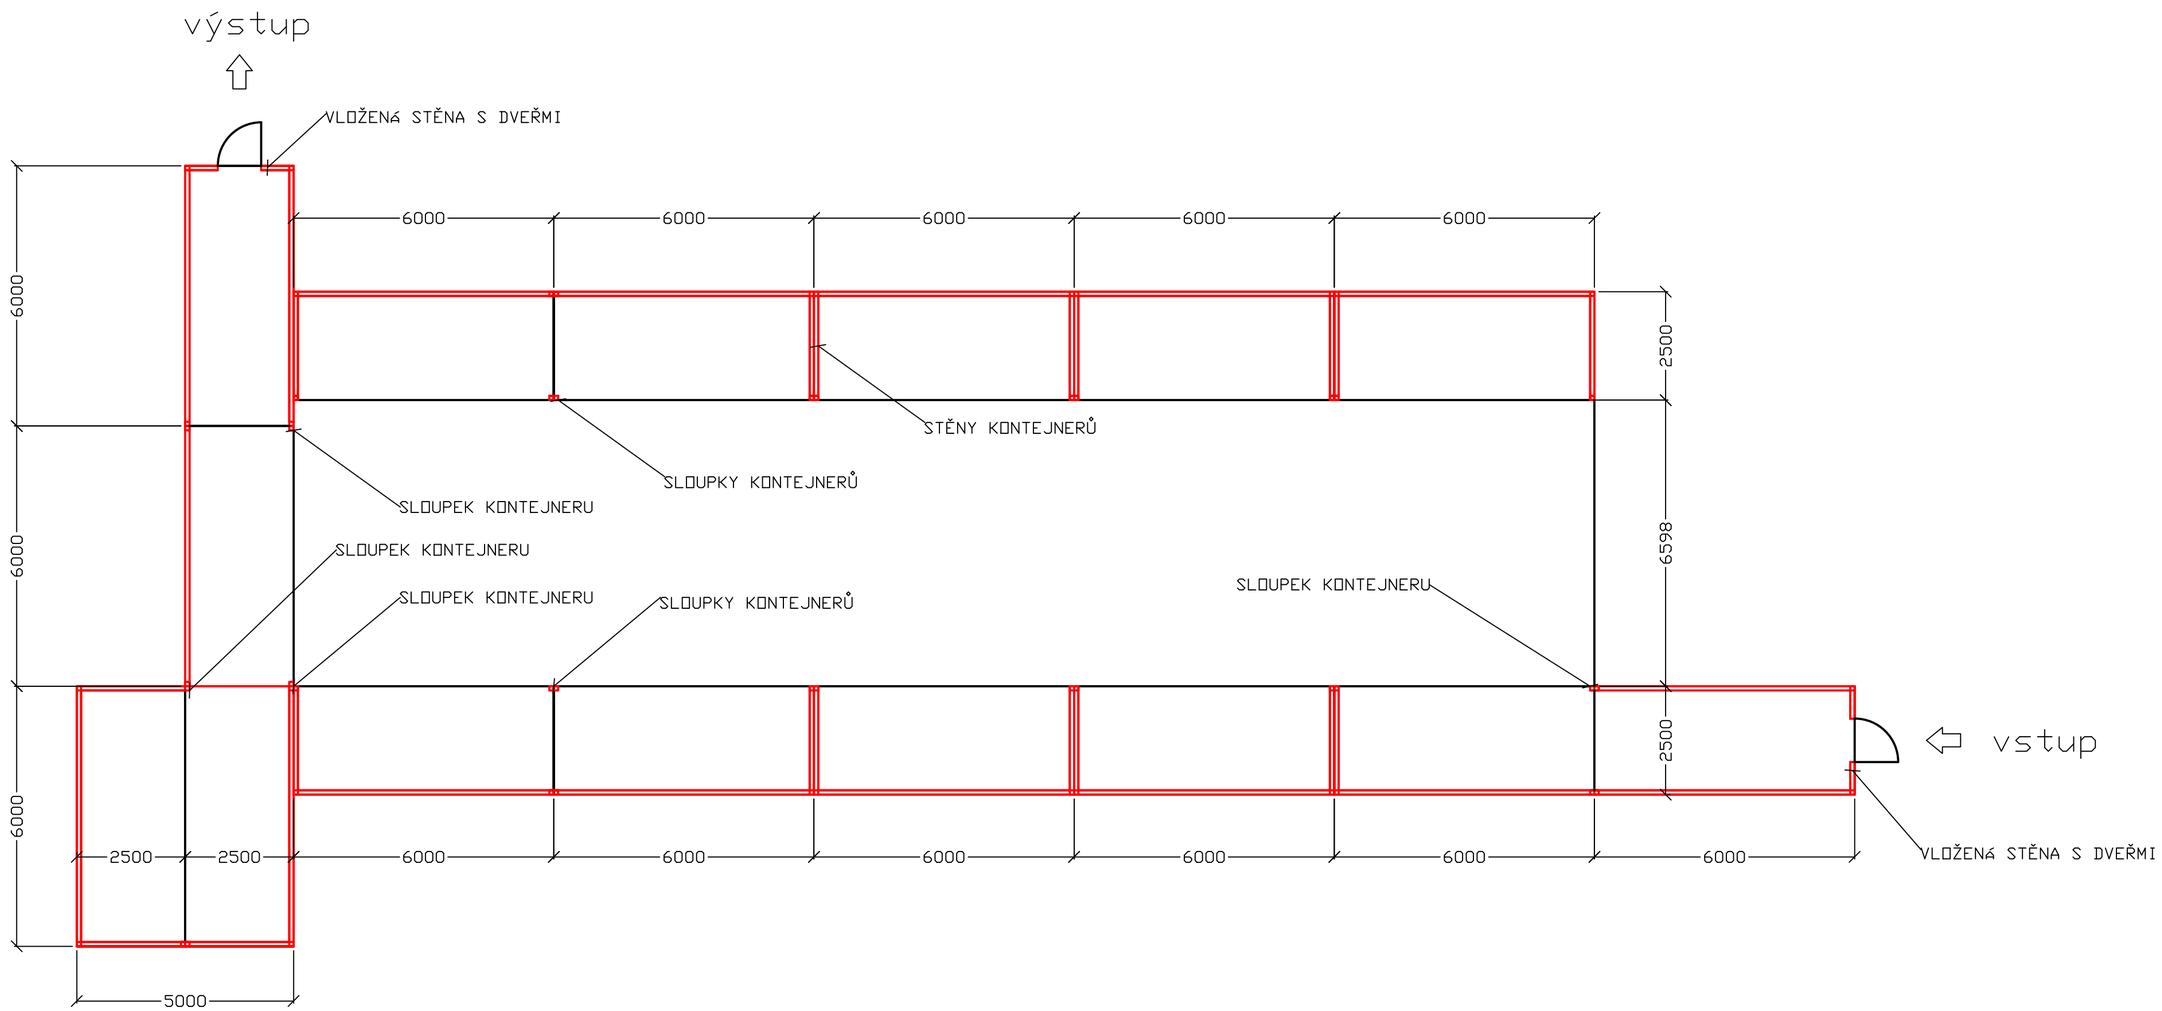

VÝSTAVA KOMUNIKACE89
SKICA ROZMÍSTĚNÍ KONTEJNERŮ
PŮDORYSNÝ ŘEZ
ZPRACOVAL: PAVEL MORÁVEK
M= 1: 100