


Zastrešenie - nová Akumulačná nádrž - PÔDORYS

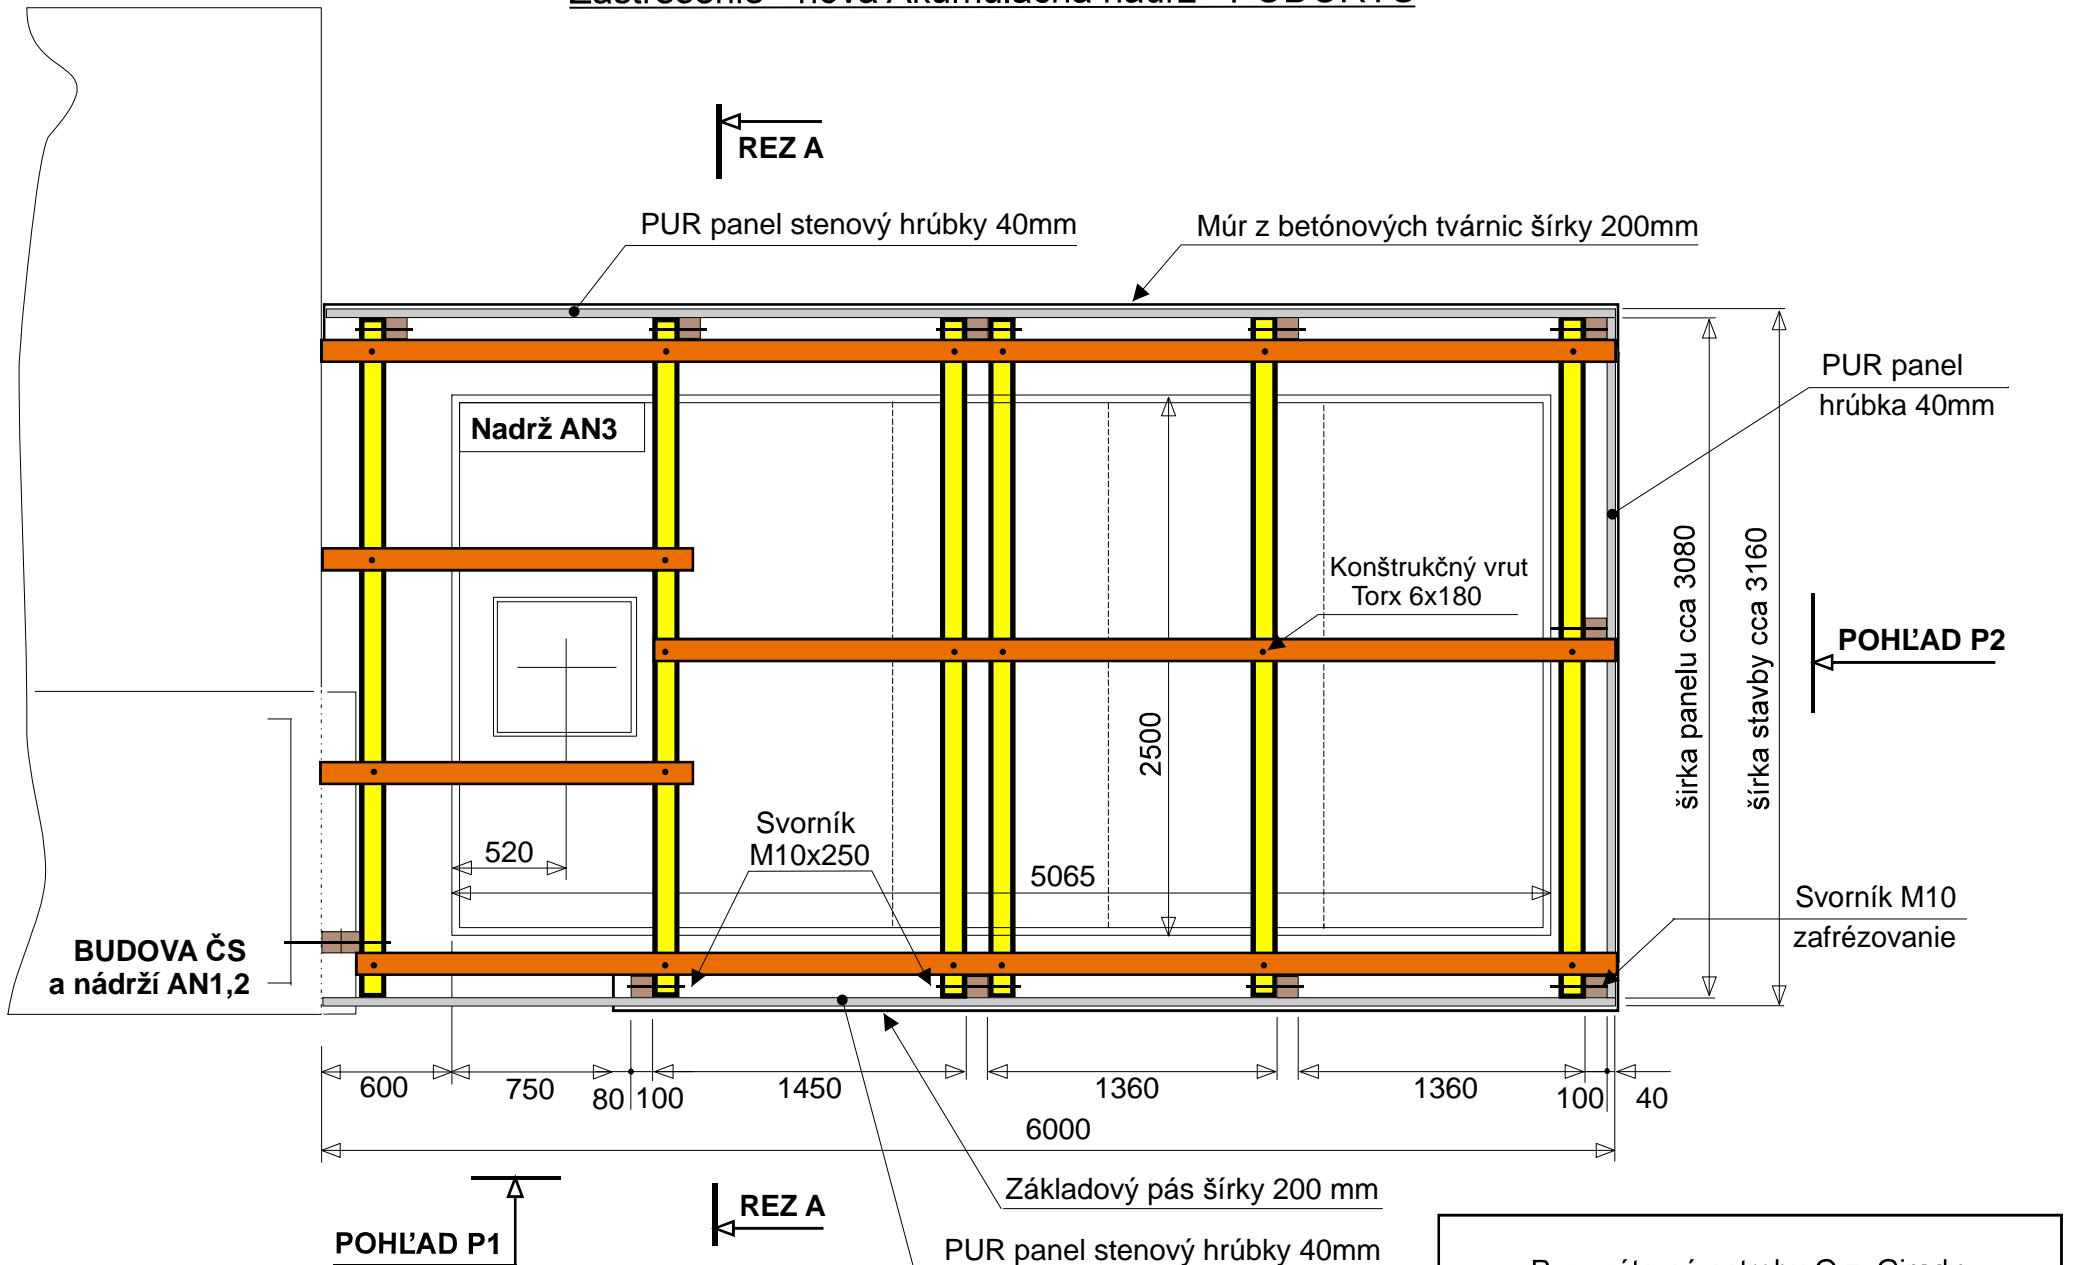

Pre vnútornú potrebu O.z. Girady
navrhol Ing. Roško 2018