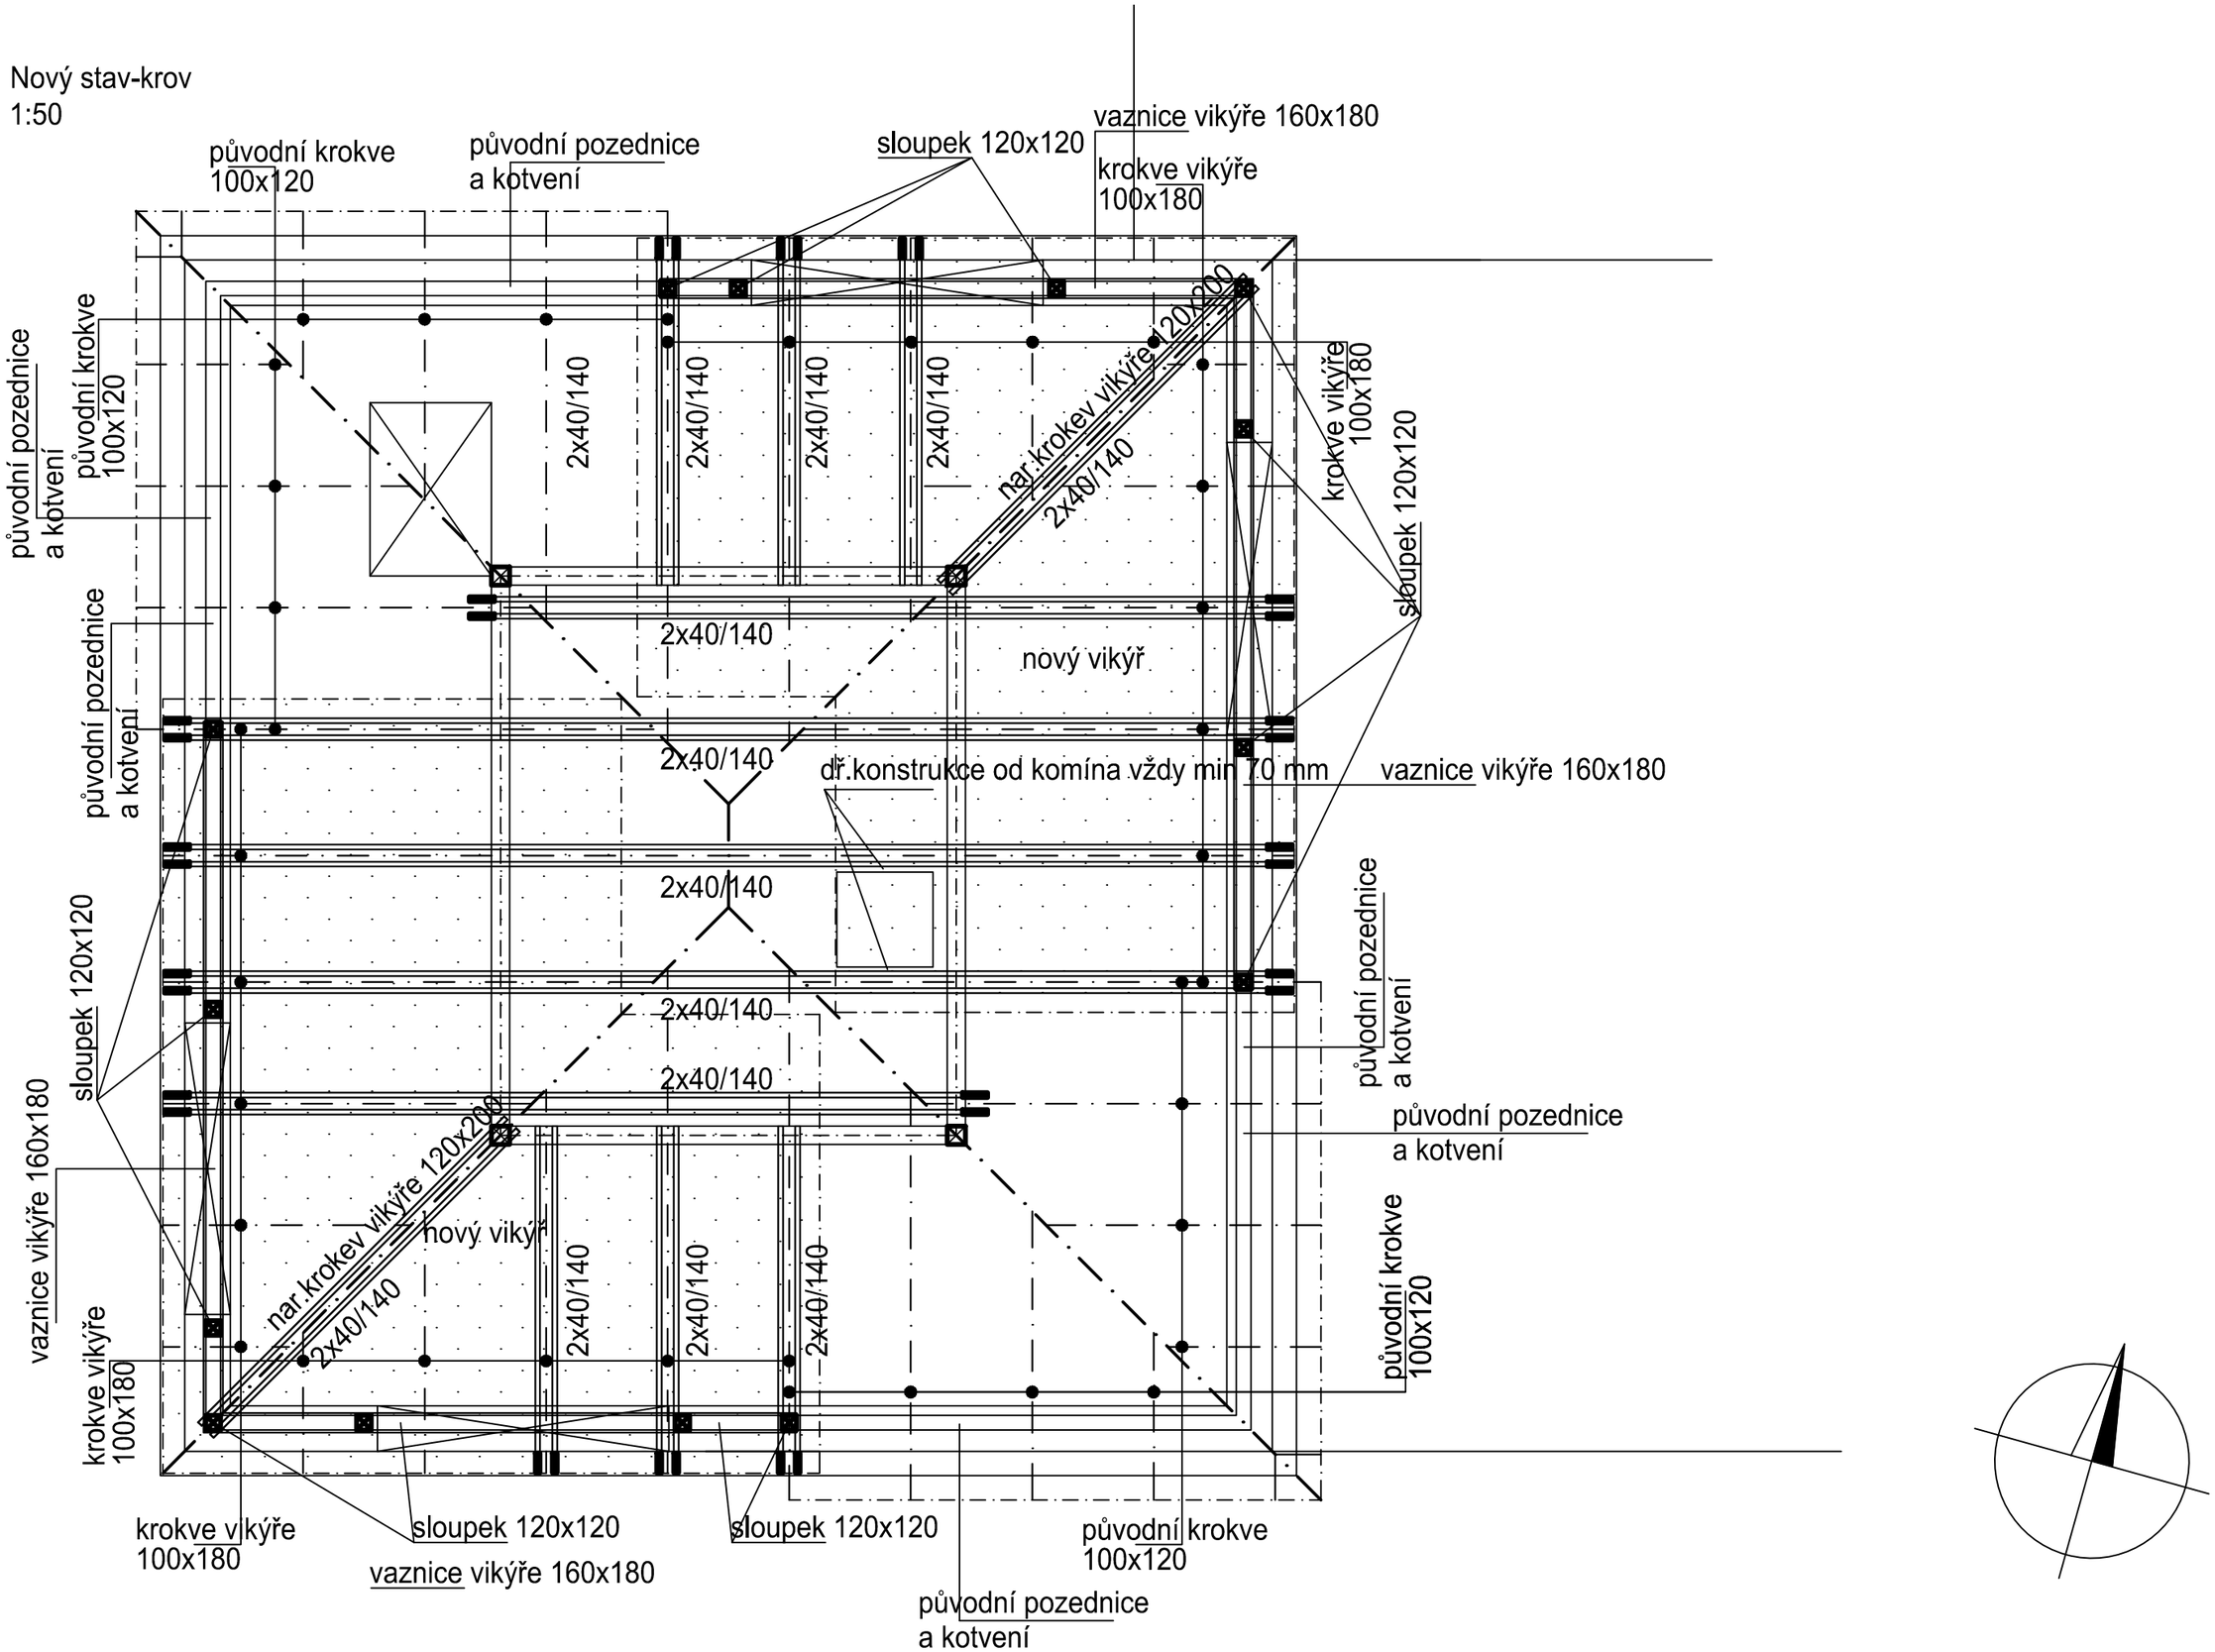Nový stav-krov
1:50