

Dopyt ceny na renováciu kúpeľne a záchoda

1 Adresa klienta:

Ján Vojtyla
Dulovo námestie 12
821 08 Bratislava
Tel: 02-5556-2006
Mobil: 0910-614-720
Prvé poschodie, bez výt'ahu

2 Renovácia kúpeľne (viď Obr. 1)

Likvidačné práce:

1. Odstránenie a odvoz liatinovej vane s brizolitovým povrchom.
2. Odstránenie a odvoz porcelánového umývadla.
3. Odstránenie a odvoz kachličiek na stene.
4. Odstránenie a odvoz dvoch vodovodných batérií (vaňa a umývadlo).
5. Vybúranie a odvoz materiálu z priestoru za umývadlom.
6. Odstránenie a odvoz nepotrebného potrubia.
7. Odstránenie a odvoz kachličiek na podlahe.
8. Odstránenie a odvoz radiátora typu „register“.
9. Odstránenie a utesnenie nefunkčnej vetracej šachty a odvoz odpadového materiálu.
10. Premiestnenie elektrického vedenia pre osvetlenie na vertikálnej stene nad umývadlom na strop.

Inštalčné práce:

1. Položenie kachličiek na podlahu kúpeľne, kachličky na vertikálnej spodnej časti stien do výšky 5 cm a úprava prahu.
2. Inštalácia sprchovacieho kútu s uzatváracími dverami.
3. Vykachličkovanie priestoru za a nad sprchovacím kútom.
4. Umiestnenie umývadla, zrkadla a skrinky na toaletné potreby.
5. Vykachličkovanie priestoru v okolí umývadla opakovane vystavenému vodným kvapkám z umývadla.
6. Vymaľovanie ostatných plôch vrátane stropu umývateľnou vodovzdornou farbou.
7. Inštalácia rozvodov teplej a studenej vody do sprchovacieho kútu a umývadla.
8. Umiestnenie pákových batérií do umývadla a sprchovacieho kútu.
9. Pripojenie sprchovacej hadice s hlavicou k batérii sprchovacieho kútu.
10. Pripojenie práčky na prívod studenej vody vybavený uzatváracím kohútikom.
11. Inštalácia potrubia odvodu použitej vody (umývadlo, sprchovací kút, práčka).
12. Pripojenie radiátora s reguláciou teploty a meračom spotreby na systém stúpačiek.
13. Obnova náteru stúpačiek a zosúladenie jeho farby s farbou radiátora.
14. Inštalácia stropného svietidla s LED lampami.
15. Výmena vypínača osvetlenia.
16. *Samostatná* ponuka pre inštaláciu odsávača vlhkého vzduchu z priestoru kúpeľne (ručné alebo automatické zapínanie, napríklad pri zapnutí svetla).
17. *Samostatná* ponuka pre výmenu vchodových dverí.

3 Renovácia záchoda (1310 mm × 730 mm)

Likvidačné práce:

1. Odstránenie a odvoz kachličiek na podlahe.
2. Odstránenie a utesnenie nefunkčnej vetracej šachty a odvoz odpadového materiálu vrátane prírodnej rúry z digestora z kuchyne.
3. Odstránenie starých dverí zakrývajúcich rozvodové potrubia za zadnou stenou záchoda.
4. Odstránenie svietidla nad vchodovými dverami.

Inštalčné práce:

1. Položenie kachličiek na podlahu záchoda, kachličky na vertikálnej spodnej časti stien do výšky 5 cm a úprava prahu.
2. Vymaľovanie ostatných plôch vrátane stropu umývateľnou vodovzdornou farbou.
3. Výmena dverí zakrývajúcich rozvodové potrubia za zadnou stenou záchoda a ich utesnenie.
4. Inštalácia svietidla s LED lampami nad vchodovými dverami.
5. Výmena vypínača osvetlenia.
6. *Samostatná* ponuka pre výmenu vchodových dverí.


4 Požiadavky klienta

1. Uvedené miestnosti je možné po telefonickej dohode predviesť záujemcovi o dodávku.
2. Výmena radiátora by mala byť vykonaná ešte vo vykurovacom období, aby bolo možné celú inštaláciu včas otestovať.
3. Klient víta poradenskú službu pre návrh riešenia a výberu materiálu.
4. Klient si vyhradzuje právo zúčastniť sa výberu materiálu u príslušného dodávateľa alebo jeho subdodávateľa, z dôvodu kontroly kvality a skutočnej farby materiálu navrhnutého dodávateľom.
5. Klient si vyhradzuje právo výberu subdodávateľa ak to uzná cenovo a kvalitou dodávky za výhodnejšie.
6. Klient uprednostňuje dodávateľov z mestskej časti Bratislava Ružinov.
7. Klient požaduje fakturovanie za odvedenú prácu a dodaný materiál *osobitne*.
8. Súčasťou dodávky musia byť rezervné kachličky a vzorky farieb pre prípadnú opravu poškodených kachličiek alebo retuše poškodených alebo znečistených stien.
9. Záručná lehota sa musí stanoviť v minimálnom trvaní podľa zákonov platných v Slovenskej republike v čase kolaudácie prác prípadne aj dlhšie a bude *zvážená ako nezáväzná opcia* pri posudzovaní ponúk.

5 Príloha: schéma kúpeľne – návrh (Obr. 1)

Kúpeľňa

Rozmery v mm (1:10)
31/03/2015

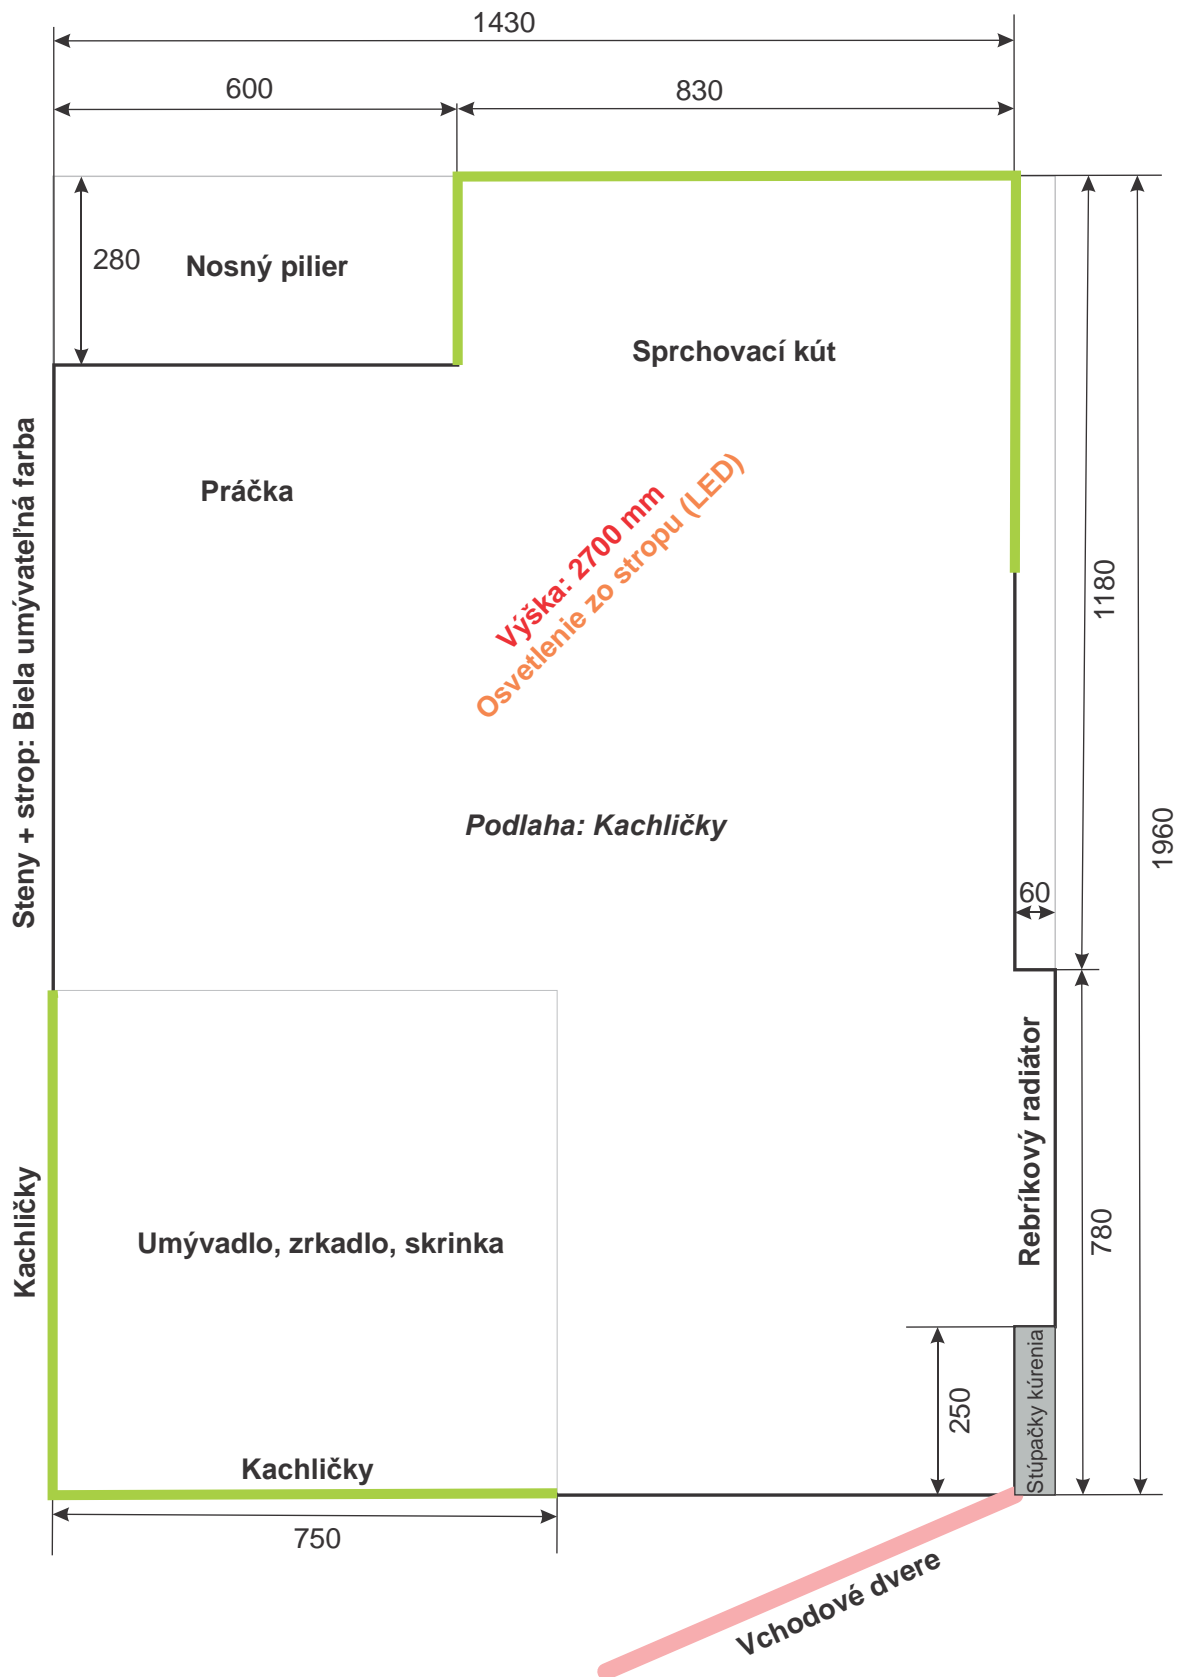

Obr. 1