


Zastrešenie - nová Akumulačná nádrž - POHL'AD P1

Nosná konštrukcia

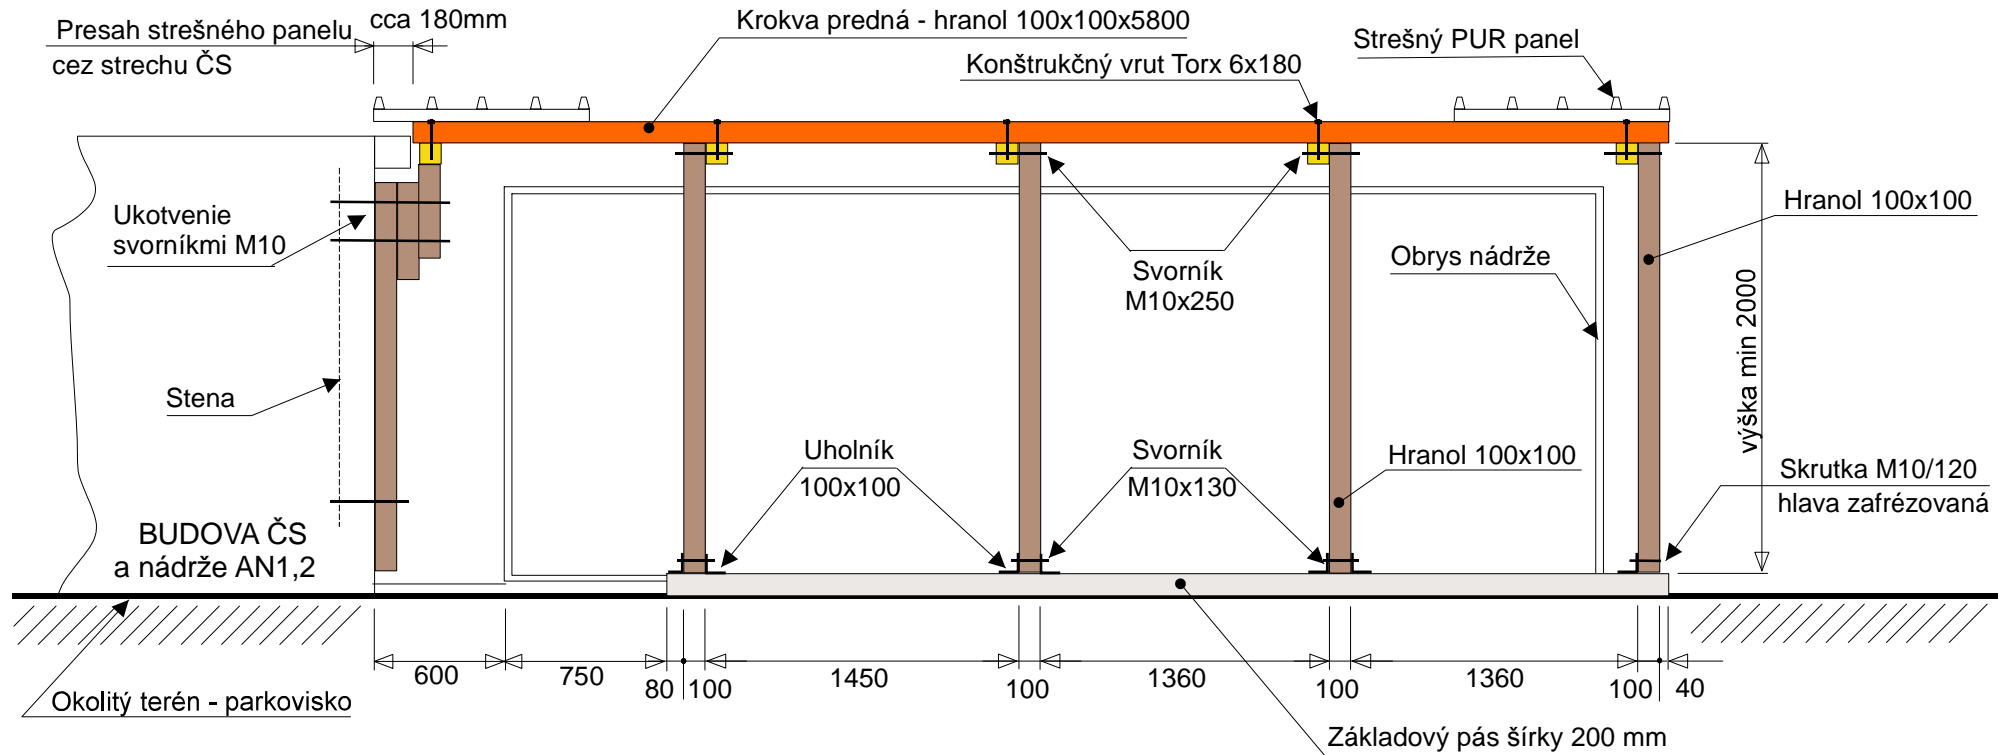

Pre vnútornú potrebu O.z. Girady
navrhol Ing. Roško 2018