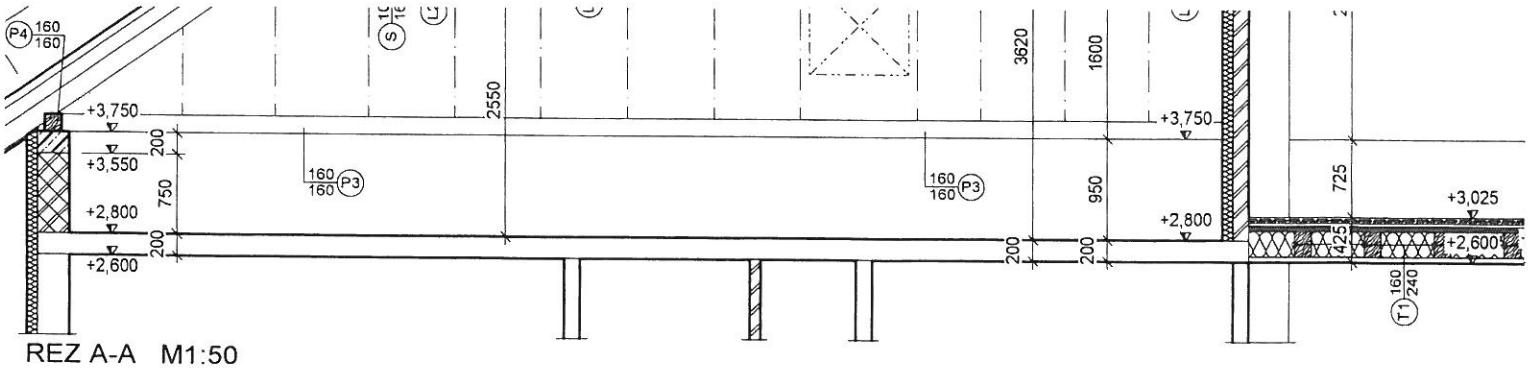

REZ A-A M1:50

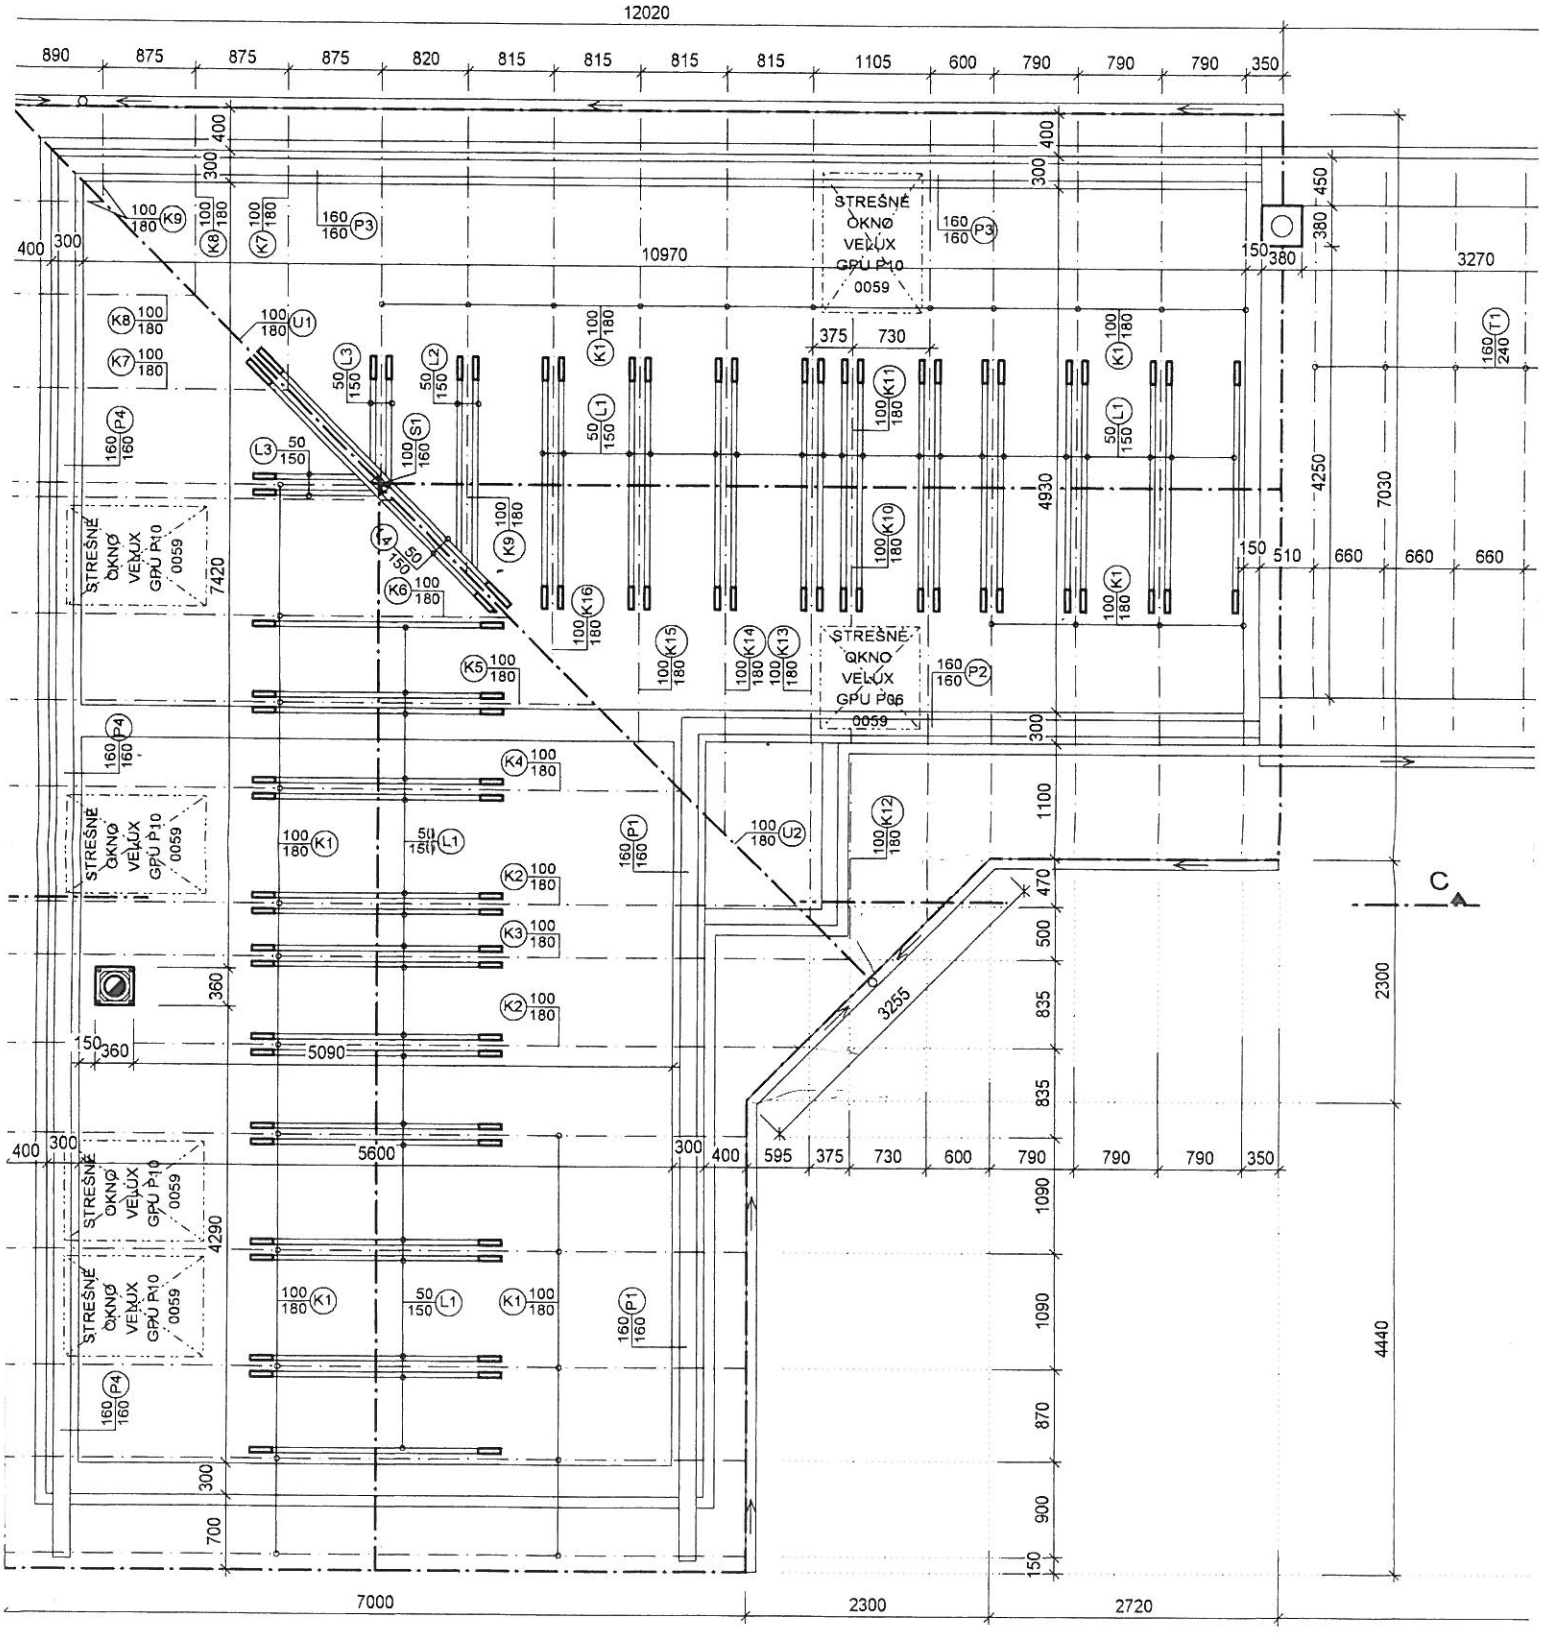

YS KROVU M1:50

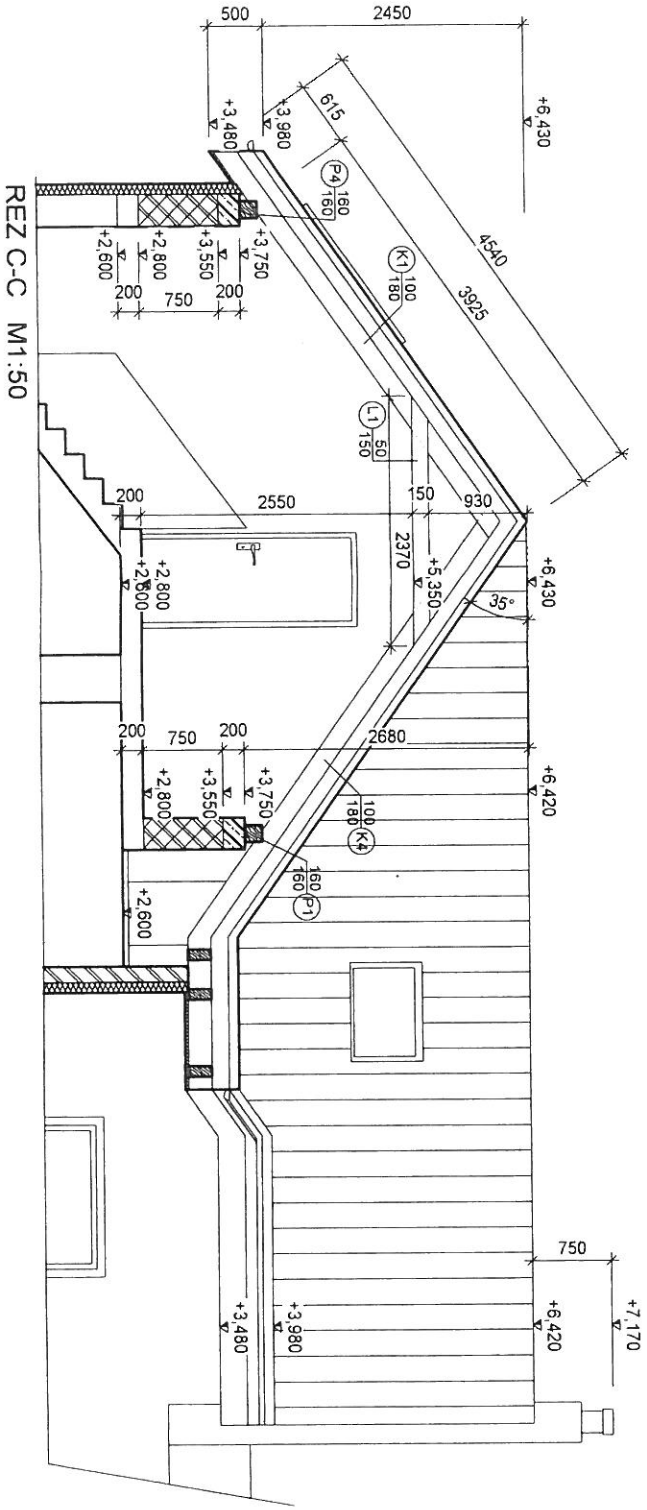
REZ C-C M1:50
500
2450
615
+3,480
+3,980
+6,430
P4 160/160
+2,600
+2,800
+3,550
+3,750
200
750
200
K1 100/180
4540
3925
L1 50/150
200
2550
150
930
2370
+5,350
35°
+6,430
+2,800
+2,600
200
750
200
2680
+6,420
+2,800
+3,550
+3,750
100/180 K1
160/160 P1
+2,600
750
+3,480
+3,980
+6,420
+7,170

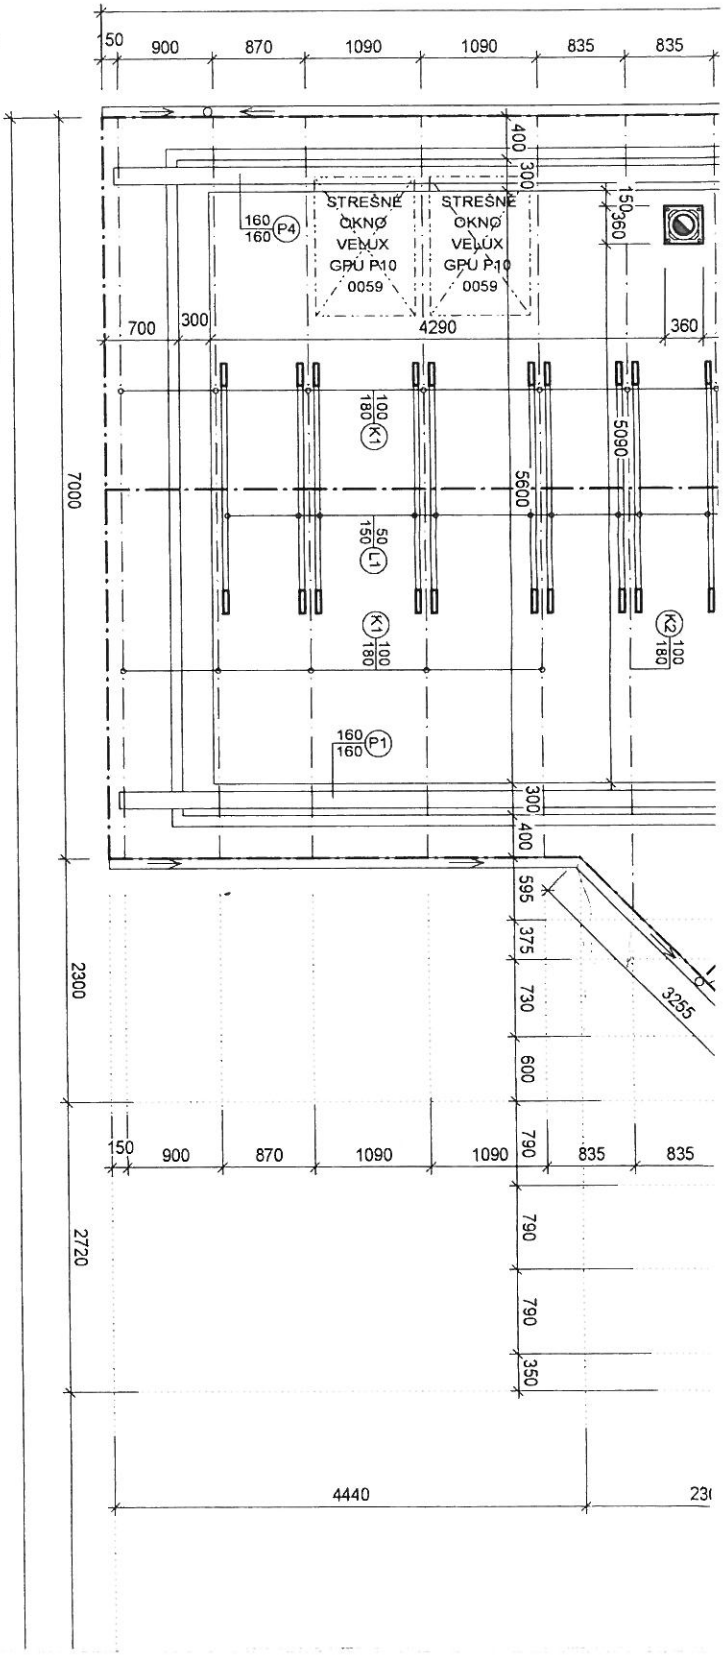
PÔDORYS KROVU M1:50
50
900
870
1090
1090
835
835
400
300
150
360
160/160 P4
STREŠNÉ OKNÁ VELUX GPU P10 0059
STREŠNÉ OKNÁ VELUX GPU P10 0059
700
300
4290
360
100/180 K1
5090
7000
5600
50/150 L1
K1 100/180
K2 100/180
160/160 P1
300
400
595
375
730
600
3255
2300
150
900
870
1090
1090
790
835
835
790
790
2720
350
4440

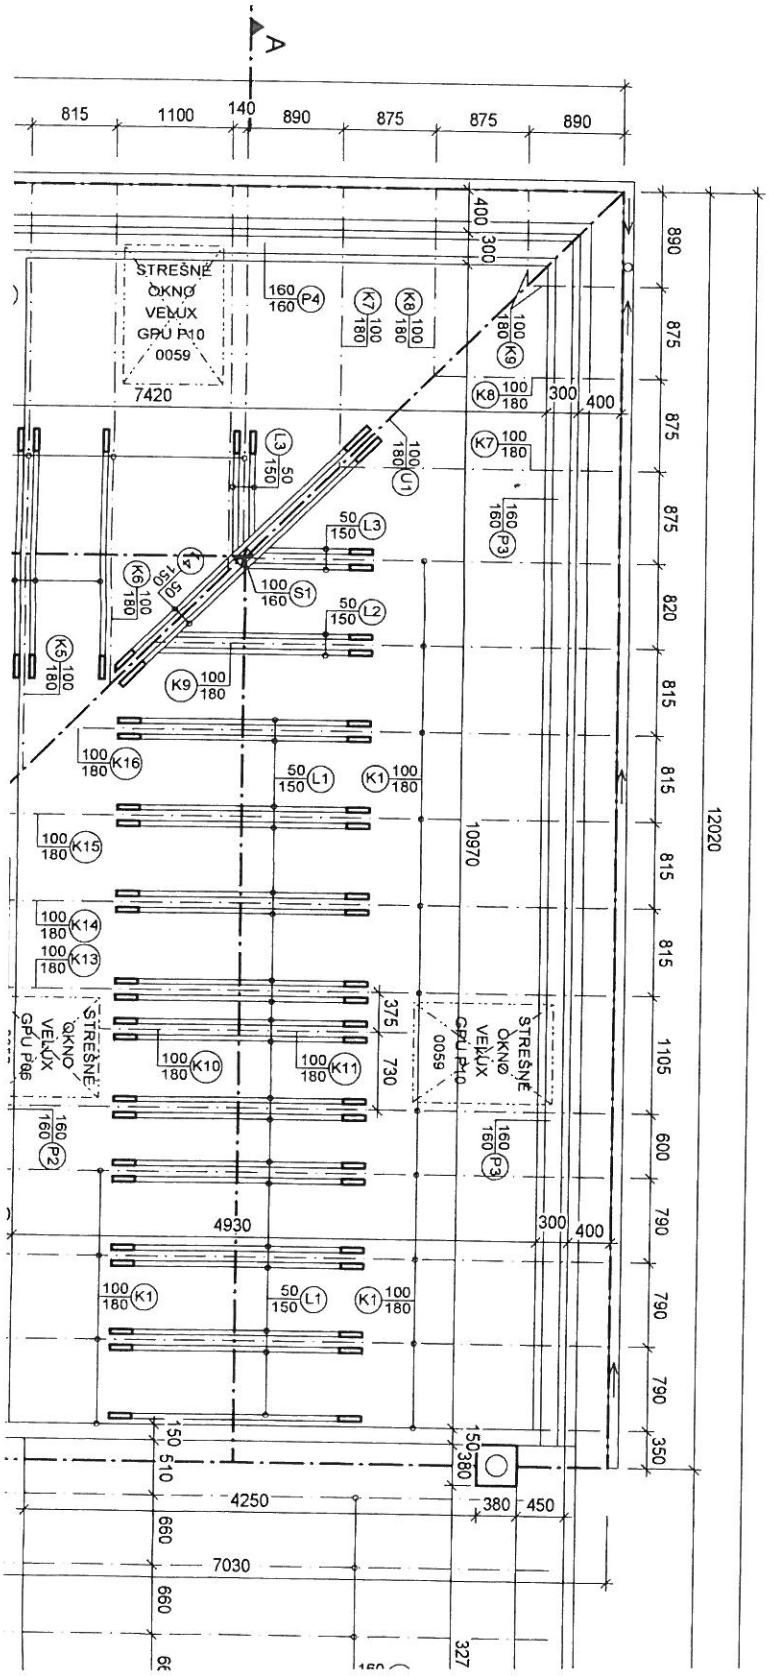
A
815
1100
140
890
875
875
890
STREŠNÉ OKNO VELUX GPU P10 0059
7420
STREŠNÉ OKNO VELUX GPU P06
STREŠNÉ OKNO VELUX GPU P10 0059
10970
12020
4930
4250
7030

REZ A-A M1:50

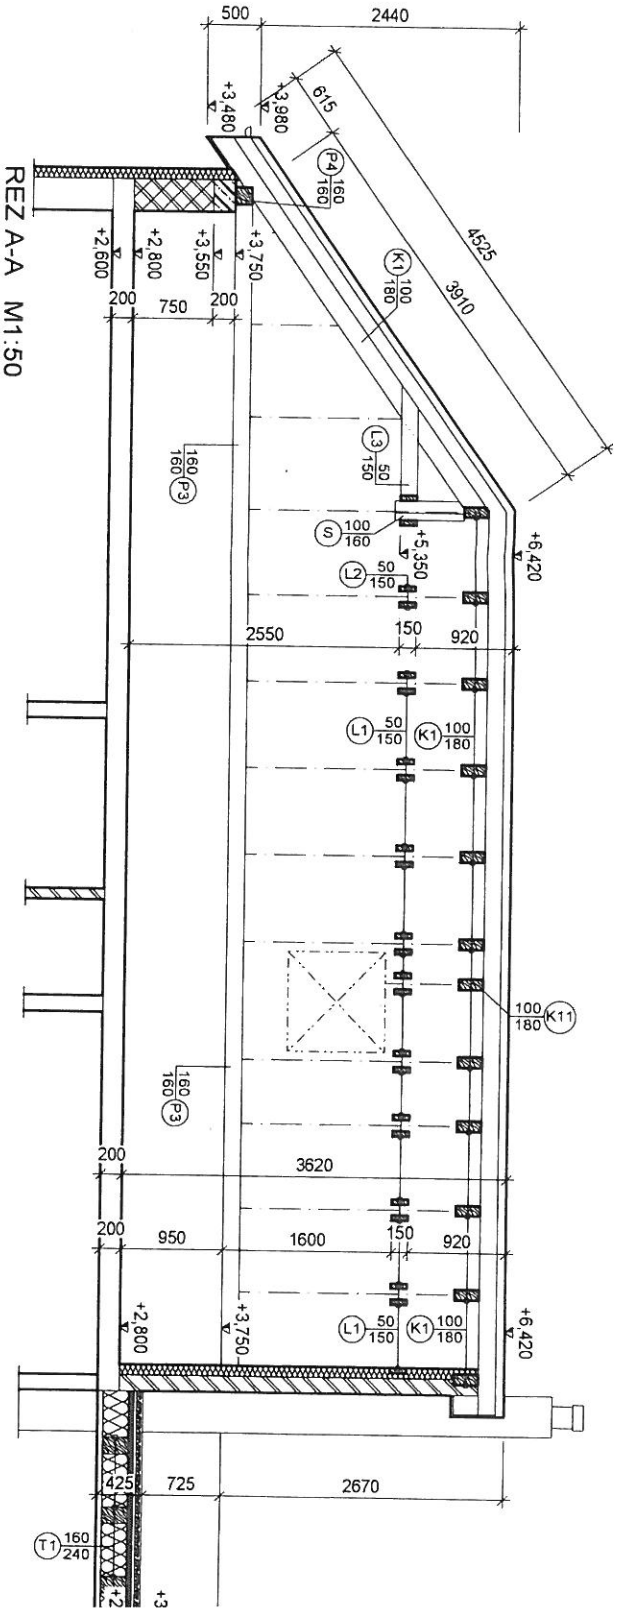
500
2440
4525
3910
2550
3620
1600
2670