




Půdorys přízemí-po přestavbě

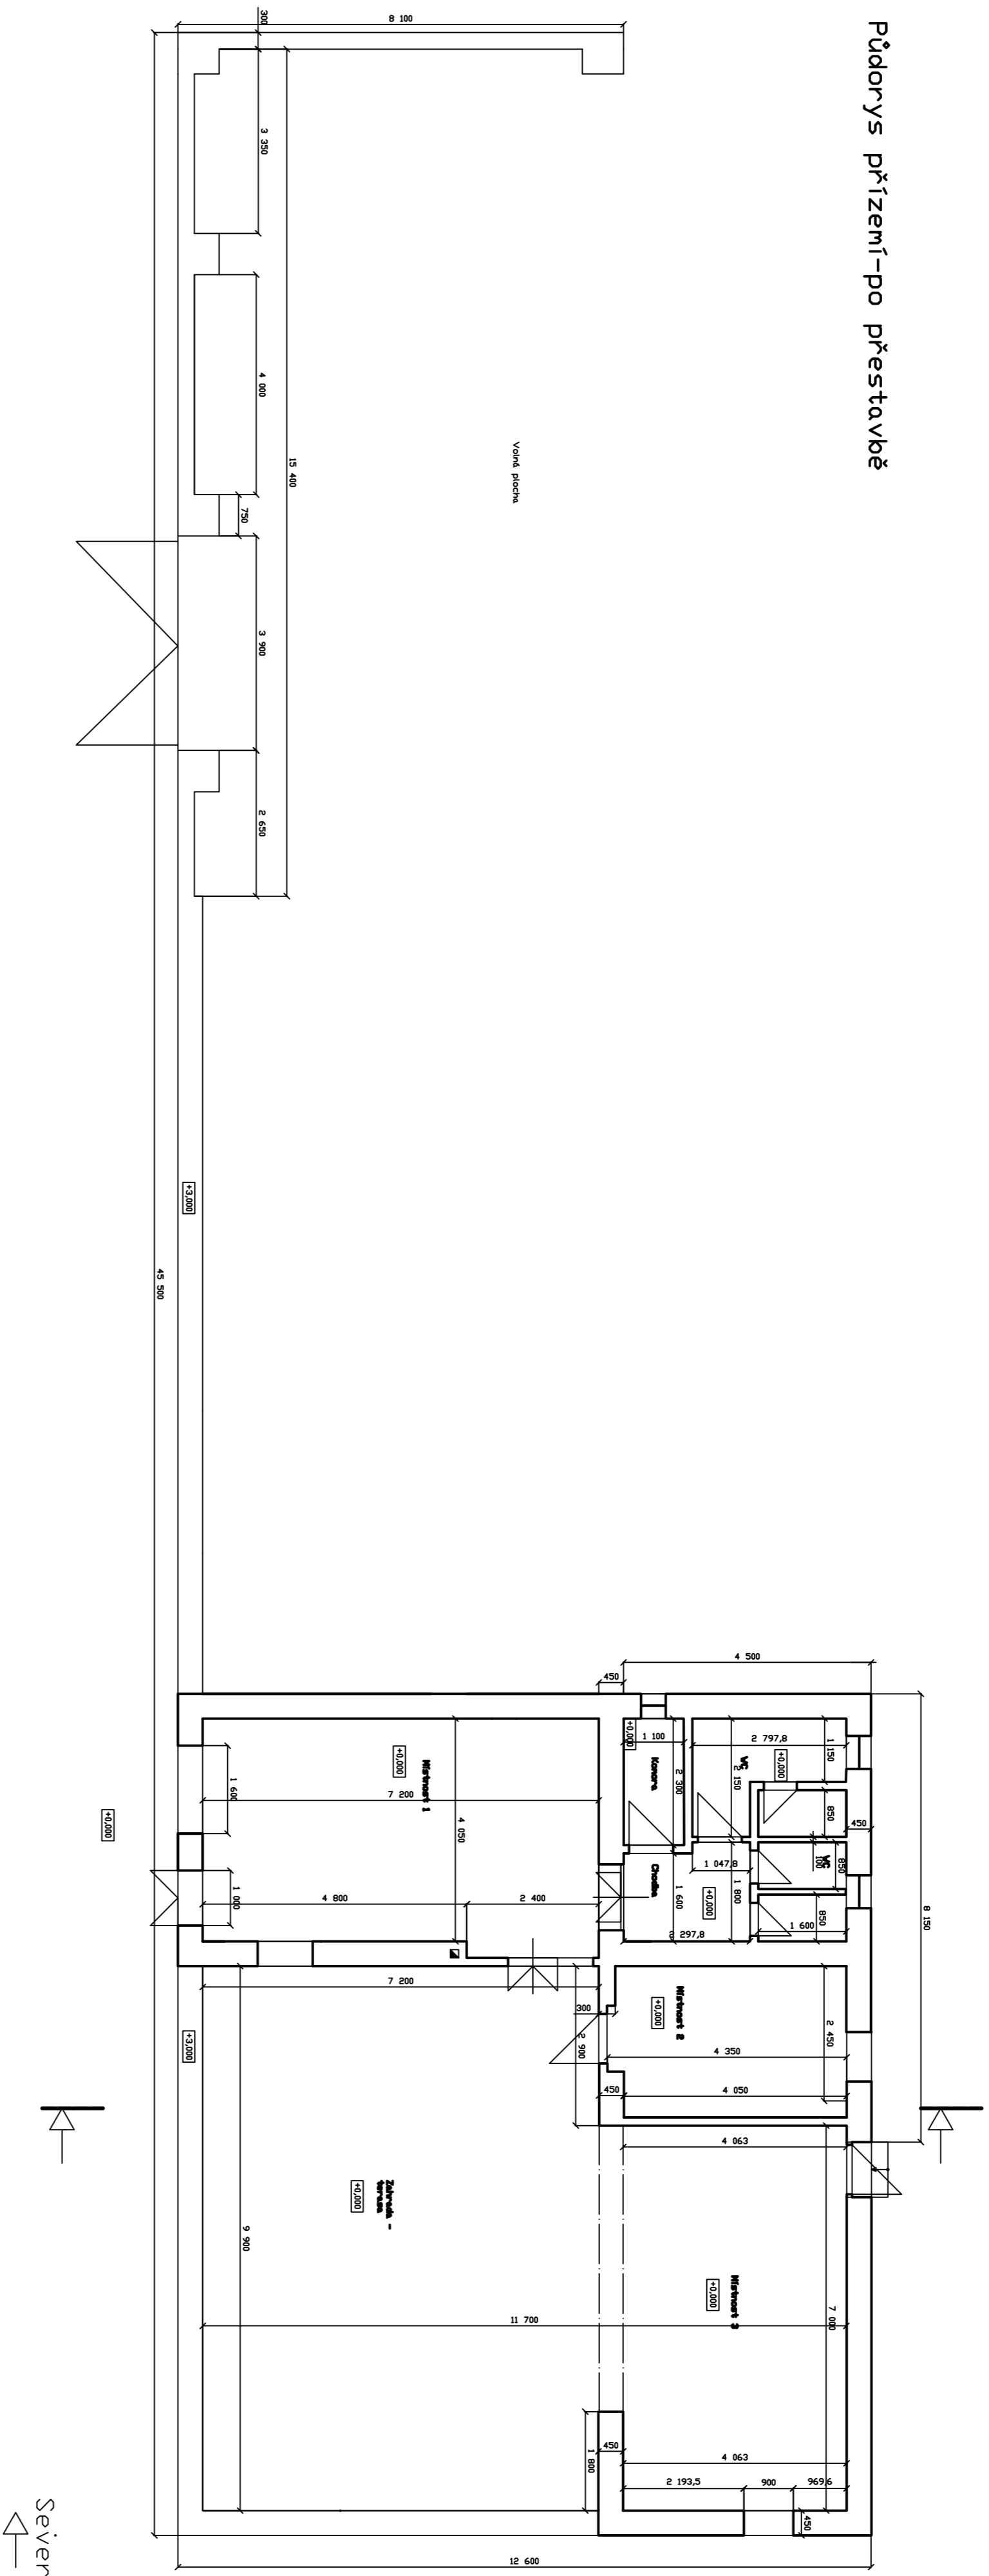


Pohled jižní-po přestavbě

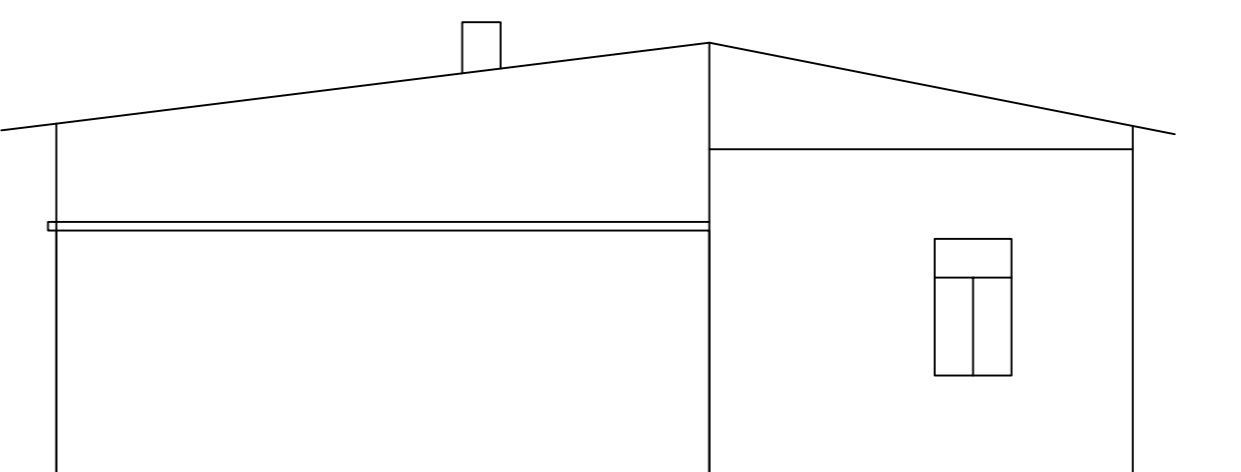

Příčný řez-po přestavbě

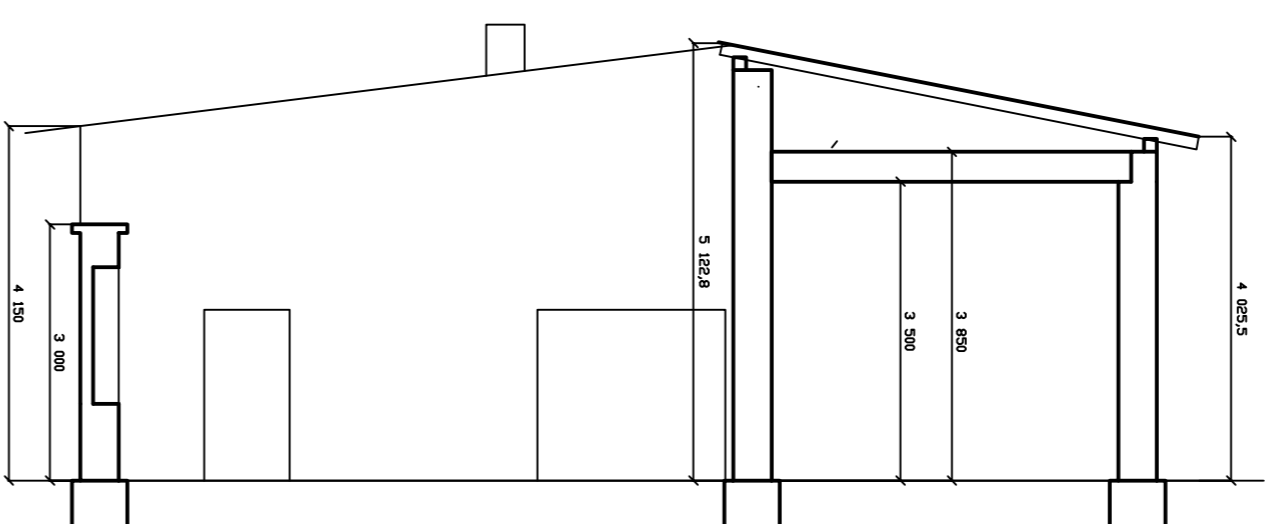

Pohled západní-po přestavbě

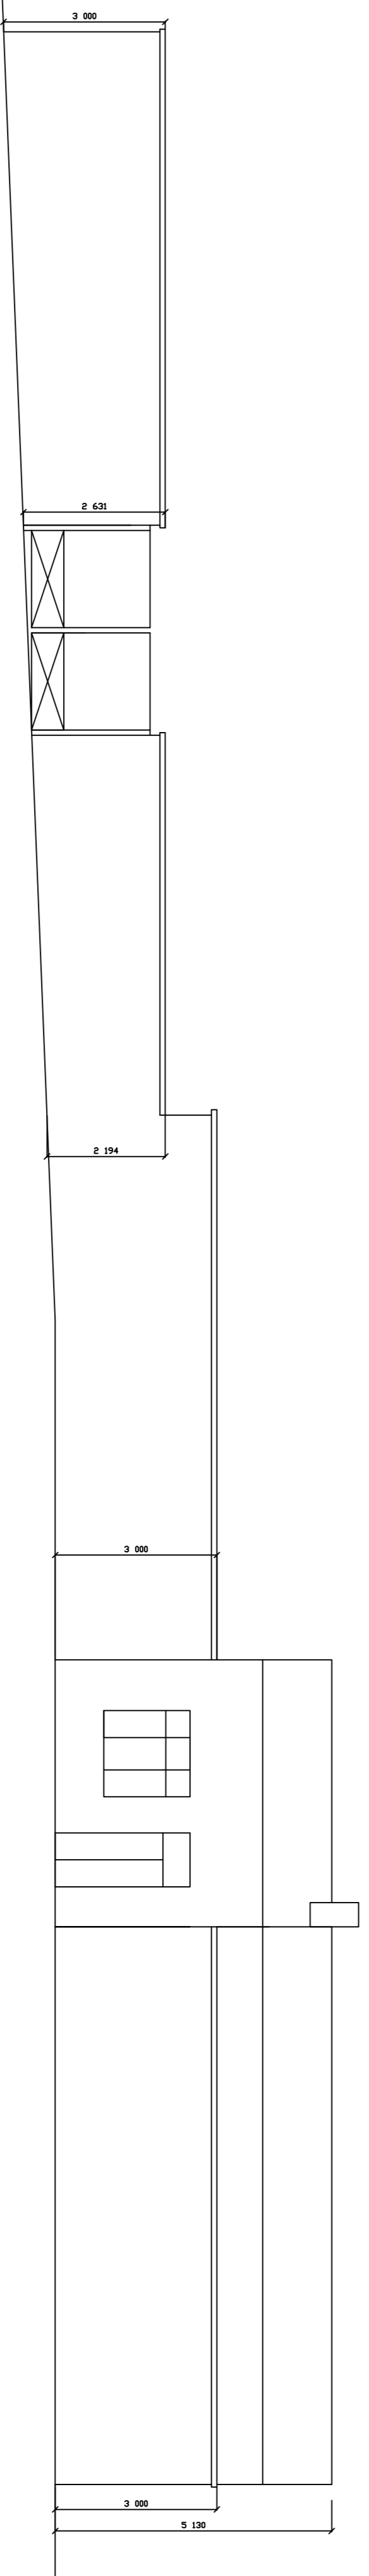

Brodek č.p. 49
1:100