



pohled na nový plot směrem ze zahrady

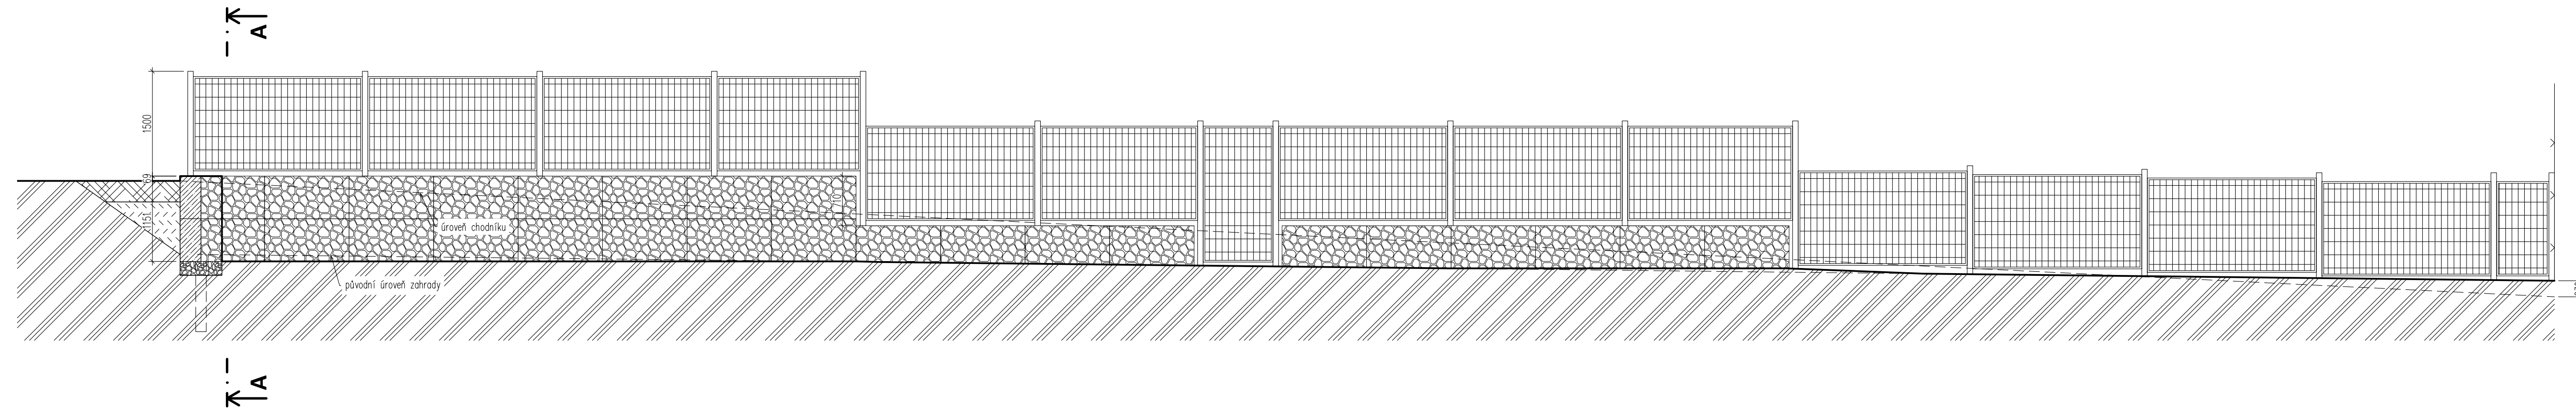

svislý řez plotem A - A

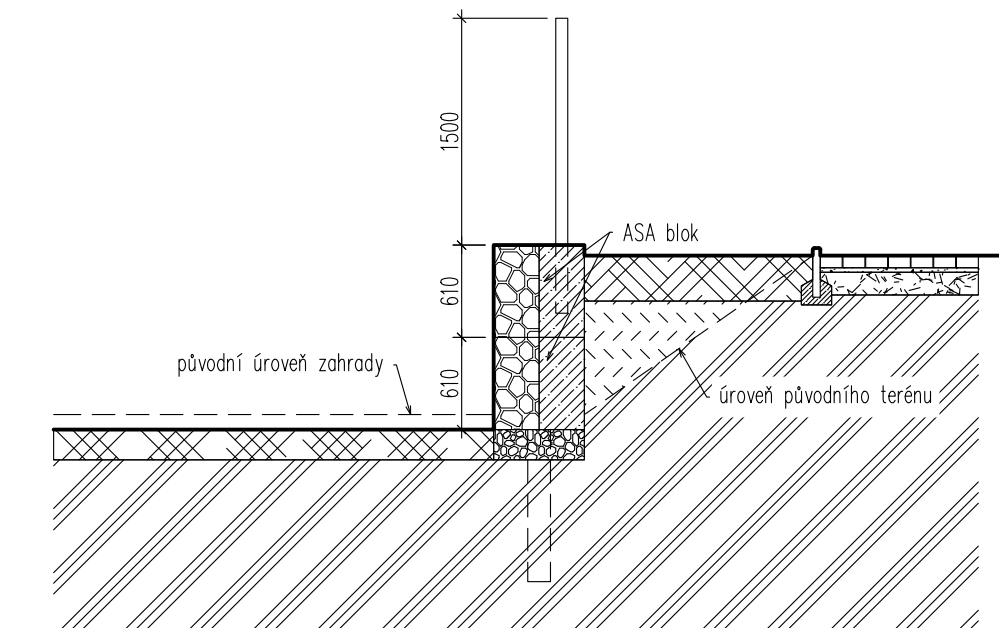

Objednatel: Josef Zderadička a Tereze Zderadičková Nad Sokolovnou 534 26706 Hýskov	Zpracovatel: Ing. Jan Panoch K Lochkovu 717 Slivenec - Praha 5	Zpracovatel částí: - - -	Paré: -
Adresa stavby: Nad Sokolovnou 534, pozemek p.č. 331/43, kat. úz. Hýskov			
Název akce: Oplocení východní hranice pozemku p.č. 331/43		HIP: -	-
-		Vypracoval: Ing. J. Panoch	-
-		Kontroloval: -	-
Příloha: D.1.1 - Architektonicko-stavební řešení Pohled svislý řez navrhovaným oplocením		Datum: 12.2017	Stupeň: DSP
-		Měřítko: 1:50	Změna: -
-		Číslo přílohy: ----	