


# Zastrešenie - nová Akumulačná nádrž - REZ A-A

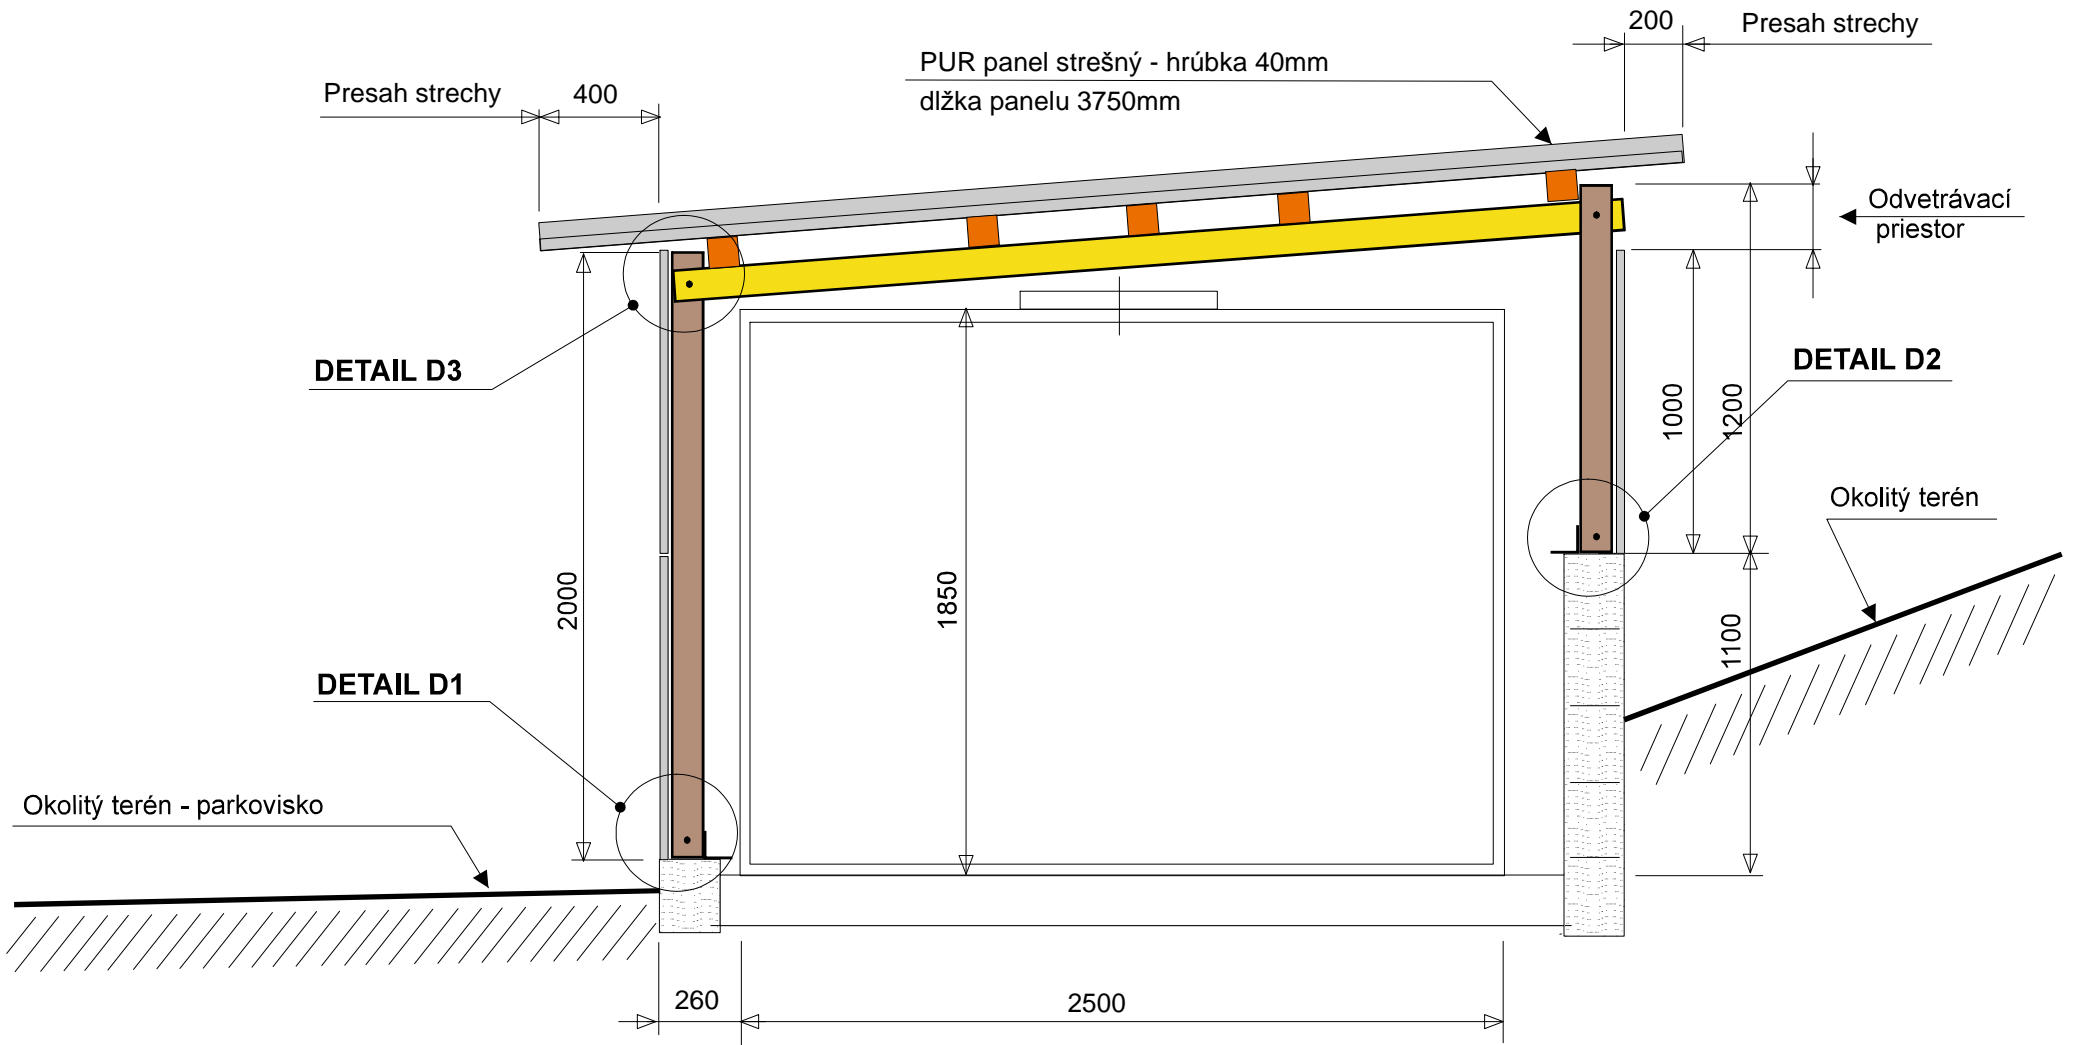

Pre vnútornú potrebu O.z. Girady  
navrhol Ing. Roško 2018